



Фарба силіконова СТ 48
Декоративна штукатурка СТ 77
Грунтування CERESIT CT-16
Обмазувальна гідроізоляція
CERESIT CR66 у два шари
Сітка з стекловолокна
Клей - шпатлівка
CERESIT CT- 190 - 2 шара
Утеплювач мінераловатні плити
FRONTROCK MAX E,
щільн,150кг/м³ - 150мм
Клей для мінвати Ceresit CT-190
Грунтування CERESIT CT-17
Існуючий цоколь

Вузол "2"
Деталь утеплення цоколю

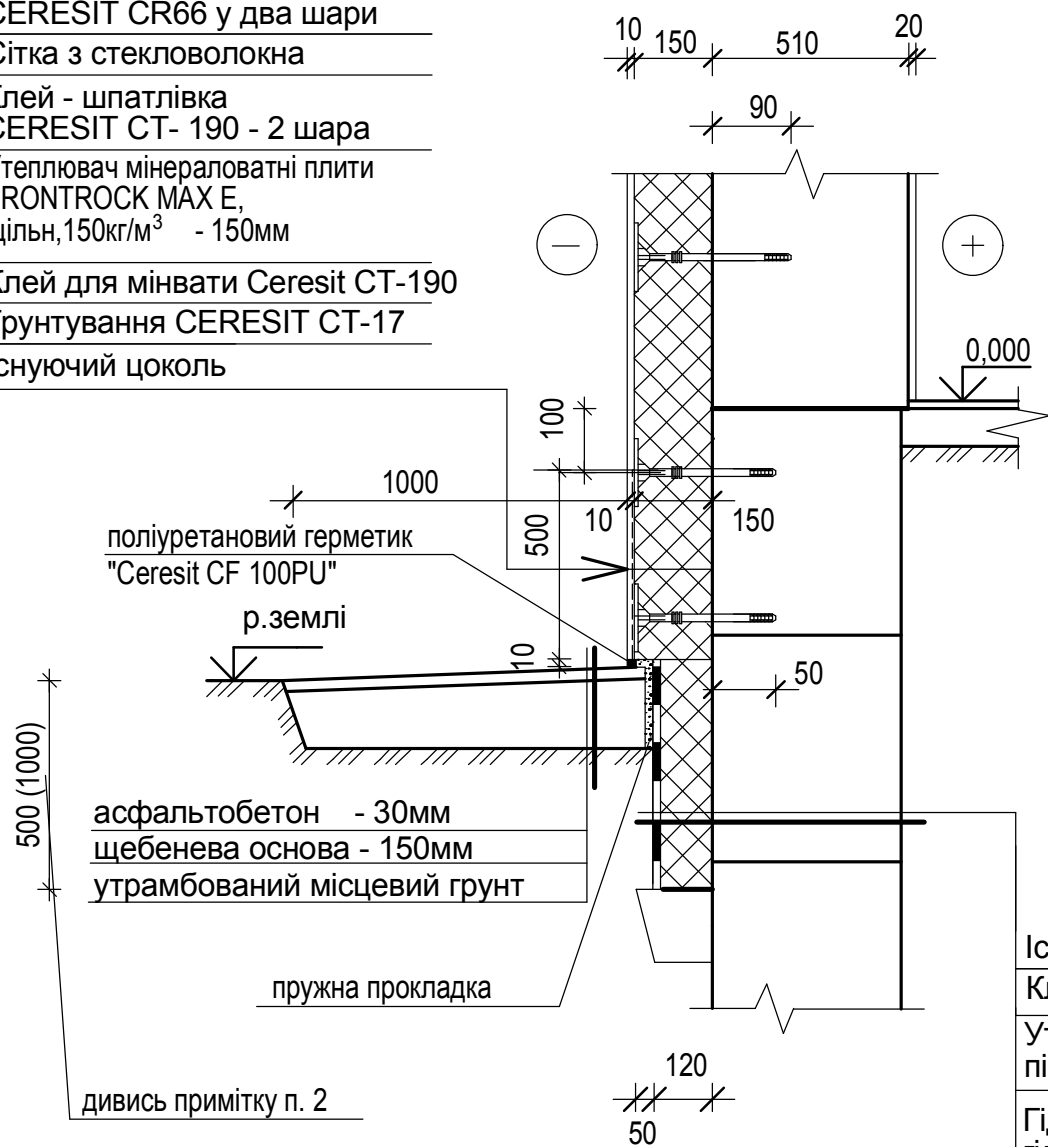

Існуючий фундамент
Клей CERESIT CT-83
Утеплювач екструдований
пінополістирол - 100мм
Гідроізоляція із двох шарів
гідроізола на бітумній мастиці

Посилення зовнішніх кутів спеціальними кутиками

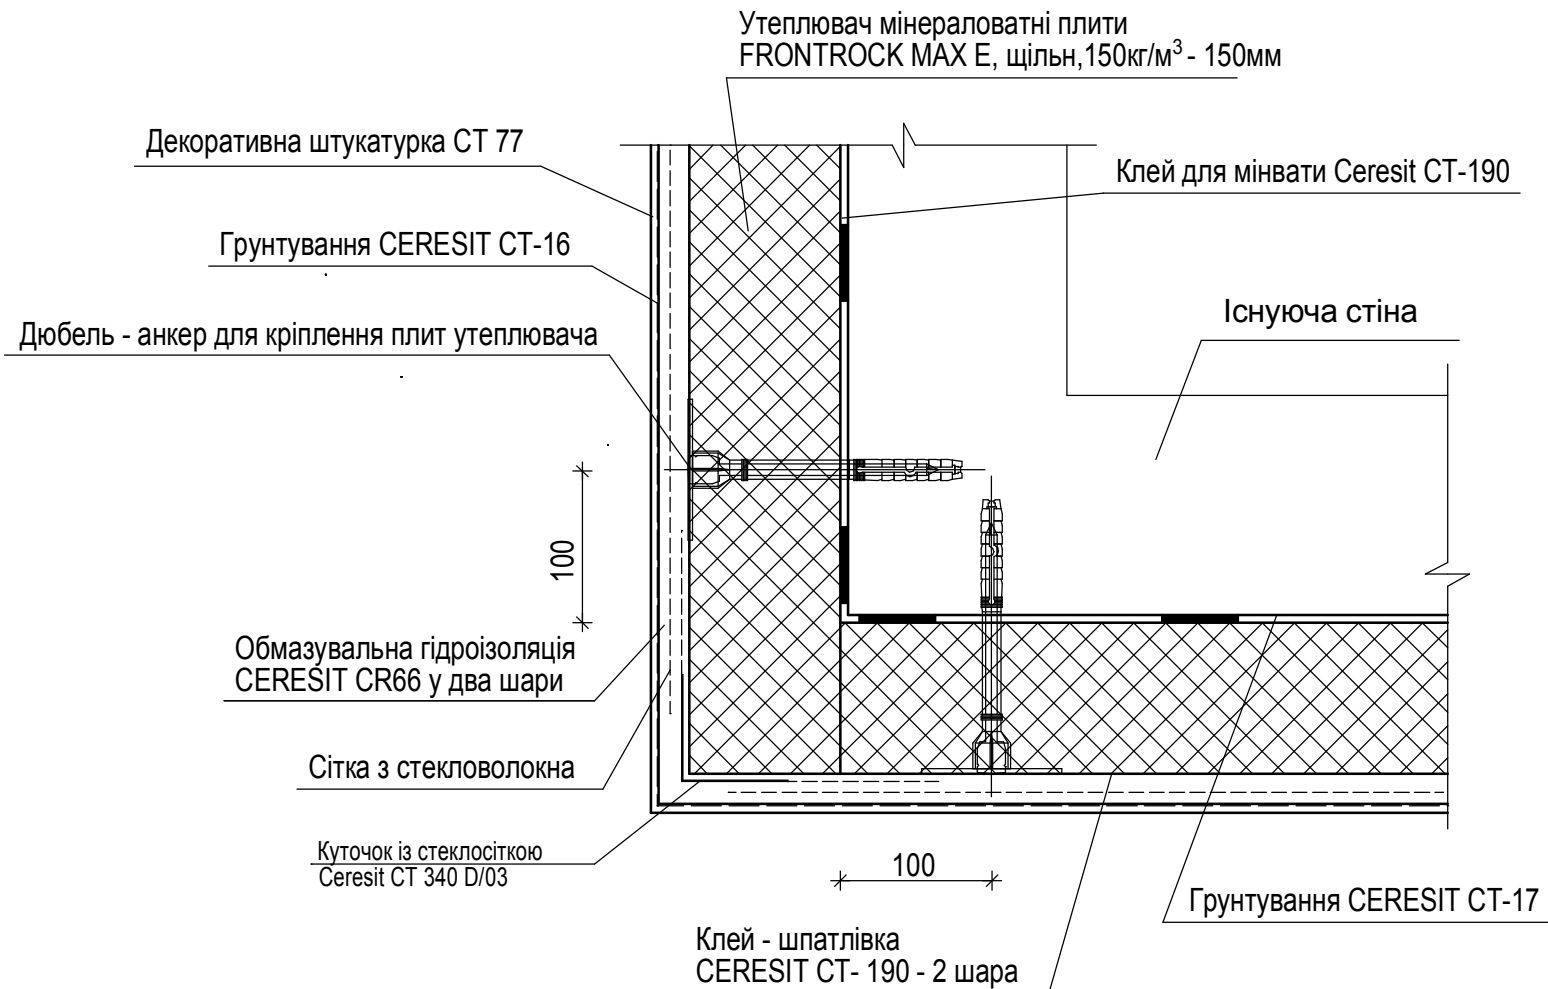

- Даний аркуш дивись разом з аркушами АБ-4, АБ-8, АБ-9 та АБ-11 та АБ-13.
- В місті розташування підвалу виконати утеплення на глибину 1,000м.

| | | | | | | № 22-21-АБ | | |
|--------------|-----------|-------|-------|--------|-------|---|--------------------|-------|
| | | | | | | Капітальний ремонт будівлі Кобижчанського ЗДО «Лісова казка» з застосуванням теплореноваційних заходів по вул. Кашталівка, 158 в с. Кобижча Бобрівської територіальної громади, Чернігівської області, 1 черга –капітальний ремонт шатрового даху, 2 черга - ремонт частини приміщень будівлі, утеплення зовнішніх стін, заміна вікон та дверей, улаштування систем протипожежного захисту, вогнезахисне оброблення дерев'яних конструкцій, улаштування систем зовнішнього блискавкозахисту будівлі. Коригування 2. | | |
| Змін. | Кіл.уч. | Аркуш | №док. | Підпис | Дата | 2 черга | Стадія | Аркуш |
| ГІП | | Гудок | | | 10.21 | | РП | 12 |
| Виконав | Савченко | | | | | Деталь утеплення цоколю. Посилення зовнішніх кутів спеціальними кутиками. | ТОВ „СГ-Проектбуд” | |
| Перевірів | Чабаненко | | | | | | | |
| Норм. контр. | | | | | | | | |