

Посилення внутрішніх кутів спеціальними кутиками


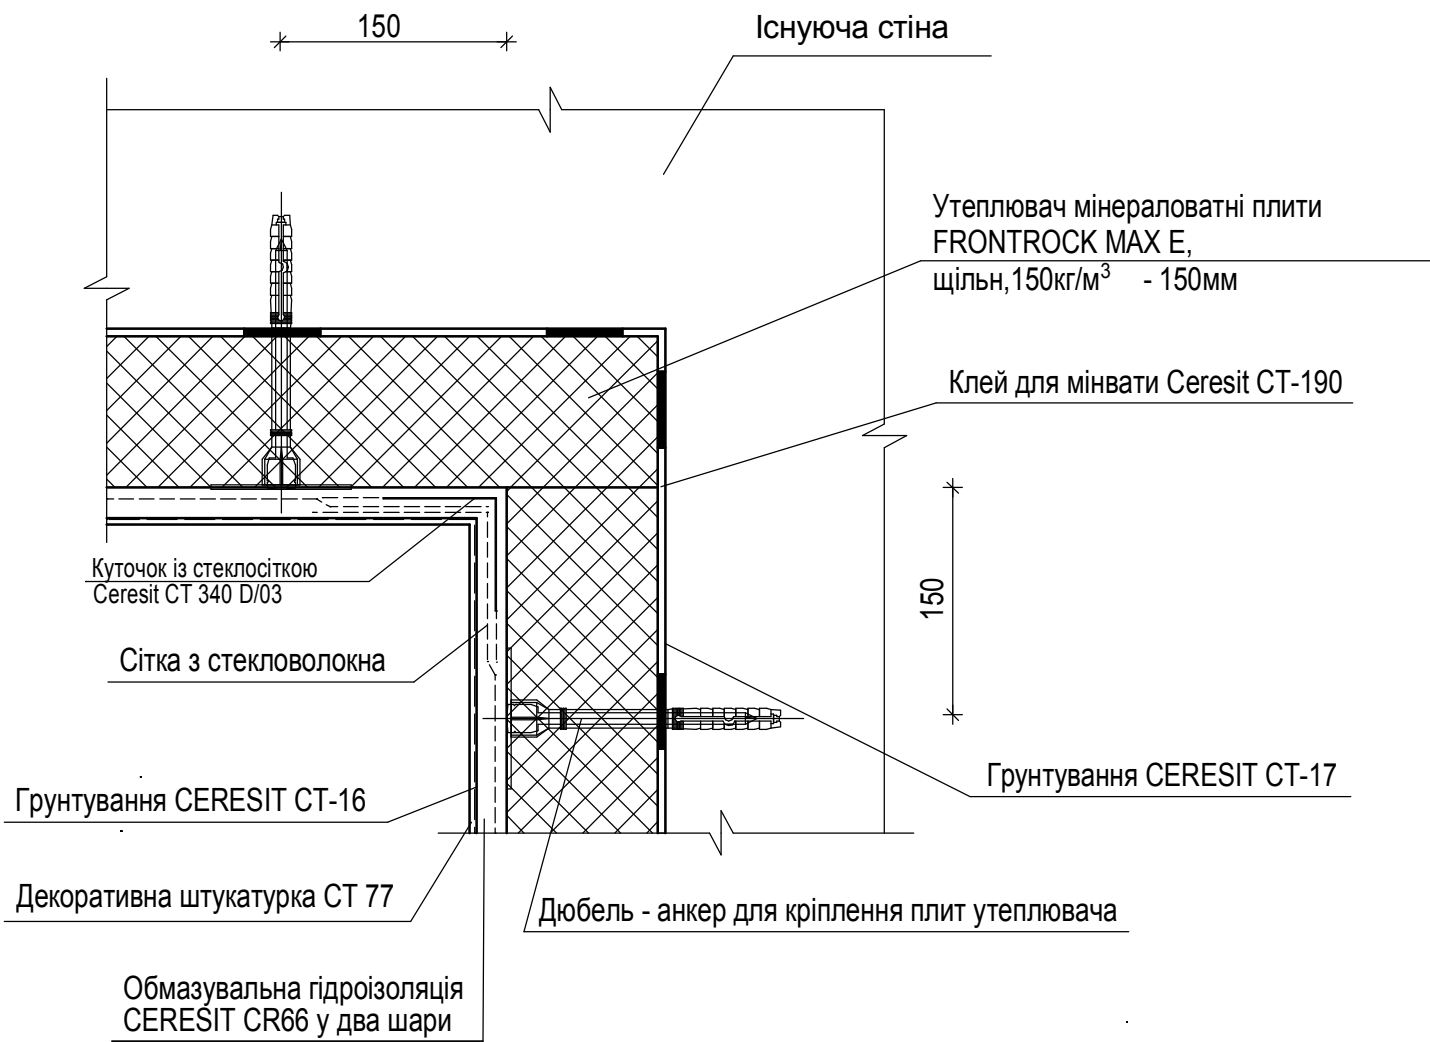


Схема розташування плит утеплювача, сітки з стекловолокна та штукатурки на фасаді будівлі

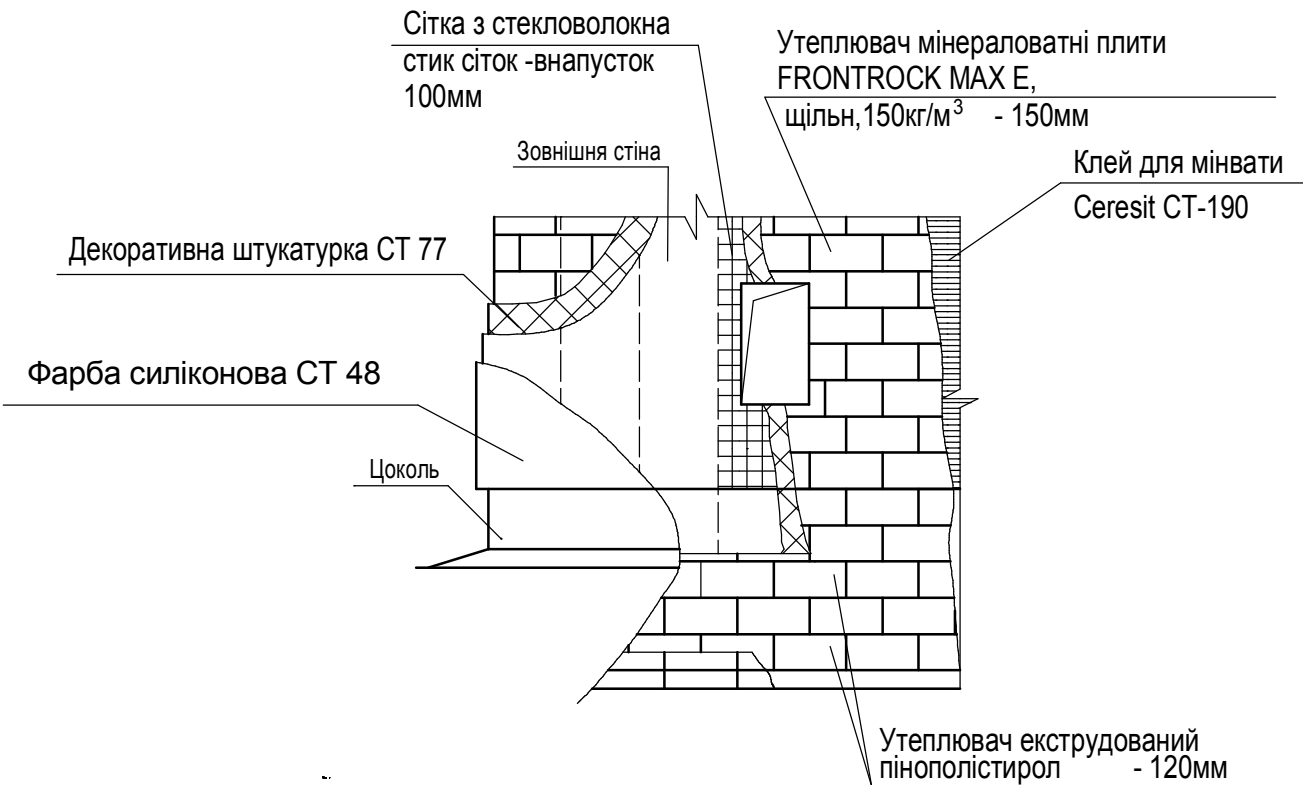

1. Даний аркуш дивись разом з аркушами АБ-4, АБ-8, АБ-9 та АБ-11, АБ-12.
2. Креслення розроблені на підставі "Посібника з проектування, улаштування та експлуатації системи" "Система скріпленої зовнішньої теплоізоляції будинків і споруд Ceresit".

						№ 22-21-АБ		
						Капітальний ремонт будівлі Кобижчанського ЗДО «Лісова казка» з застосуванням теплореноваційних заходів по вул. Кашталівка, 158 в с. Кобижча Бобровицької територіальної громади, Чернігівської області, 1 черга –капітальний ремонт шатрового даху, 2 черга - ремонт частини приміщень будівлі, утеплення зовнішніх стін, заміна вікон та дверей, улаштування систем протипожежного захисту, вогнезахисне оброблення дерев'яних конструкцій, улаштування систем зовнішнього блискавкозахисту будівлі. Коригування 2.		
Змін.	Кіл.уч.	Аркуш	Нодок.	Підпис	Дата	2 черга	Стадія	Аркуш
ГІП		Гудок			10.21		РП	13
Виконав	Савченко					Посилення внутрішніх кутів спеціальними кутиками.	ТОВ „СГ-Проектбуд”	
Перевірів	Чабаненко							
Норм. контр.								