



Ганок № 1

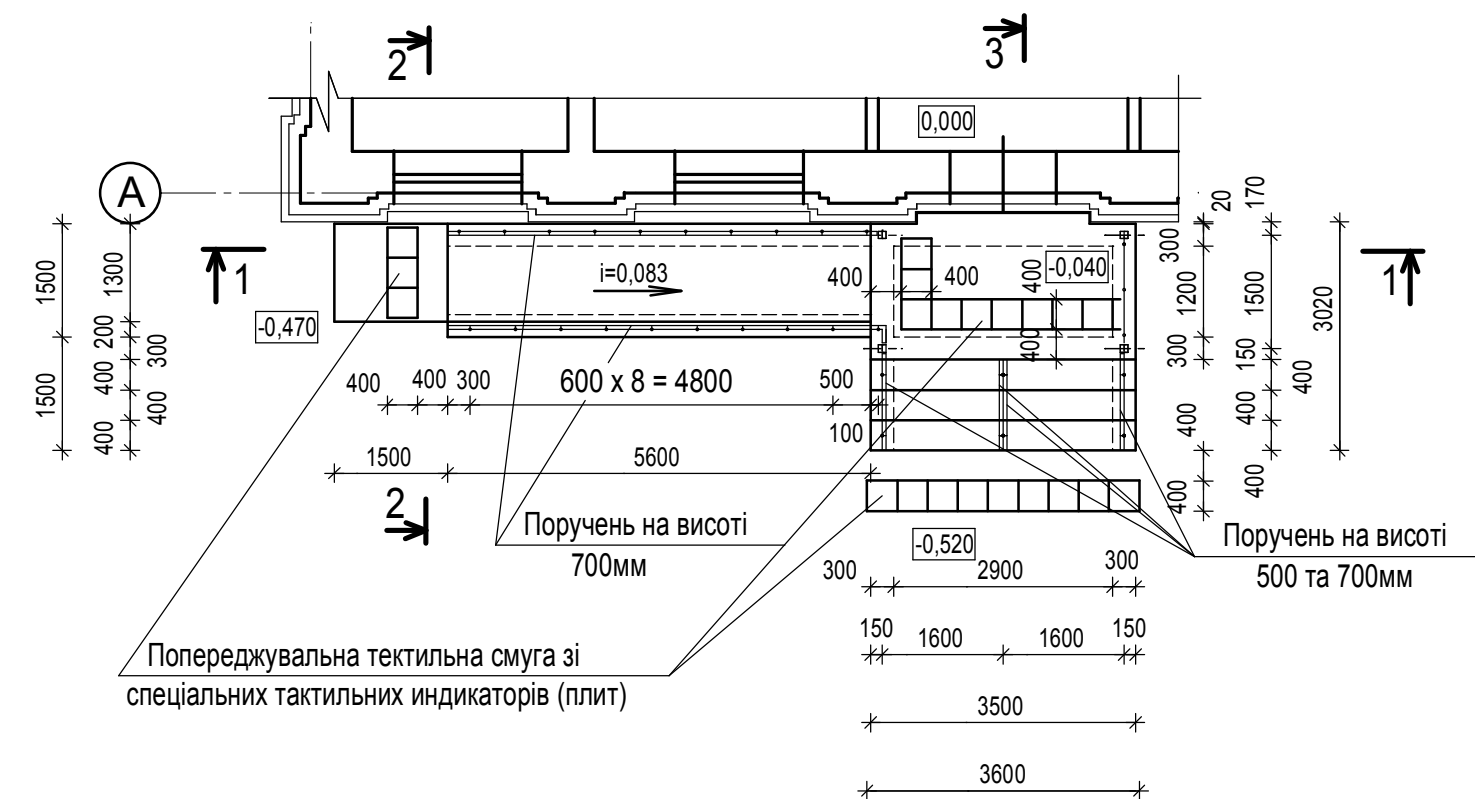


1 - 1

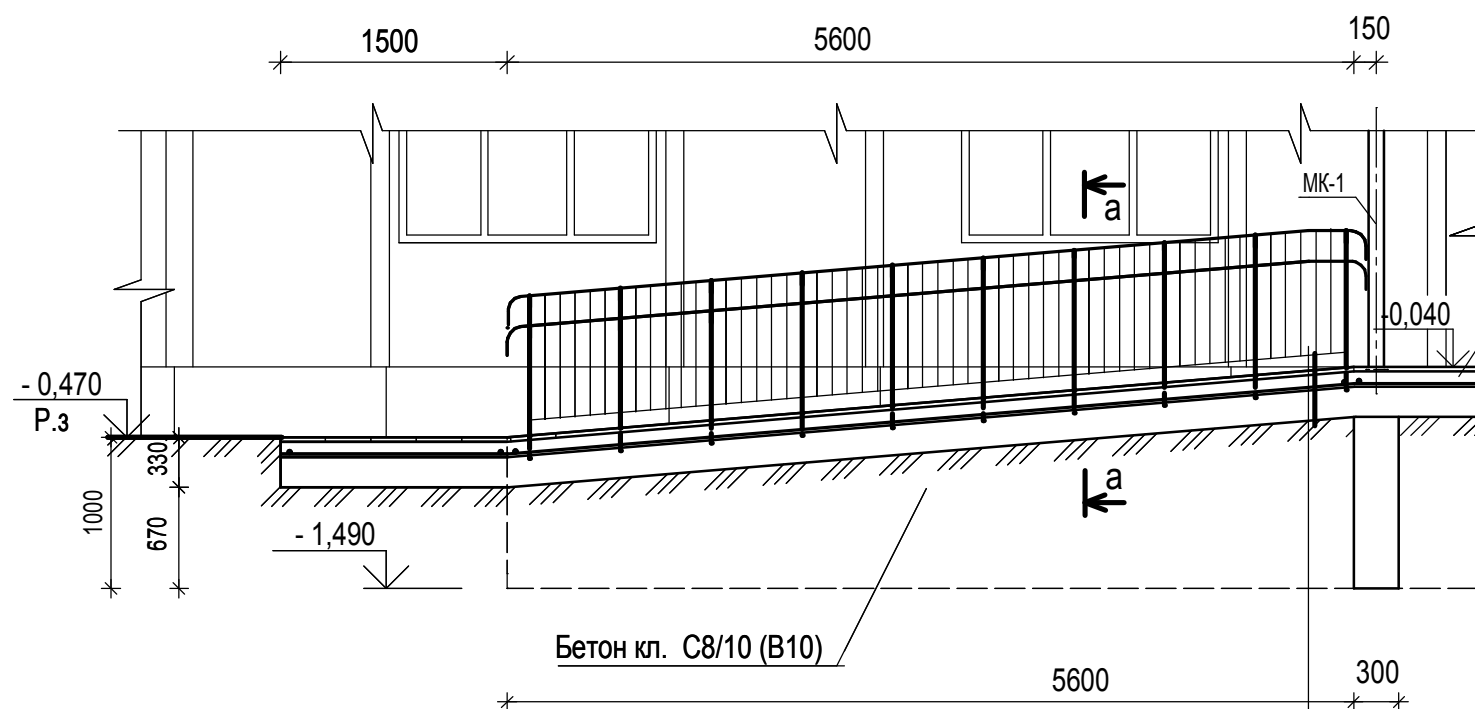

Бетон кл. С8/10 (В10)

керамічна плитка з шорсткою поверхнею
на цементному розчині -30мм
бетон класу С12/15(В 15), армований сіткою
із арматури $\Phi 6$ А-І з чарунками 100x100 (мм) -100мм
бетон класу С8/10(В 10) -200мм
втрамбований ґрунт зі щебнем

2 - 2

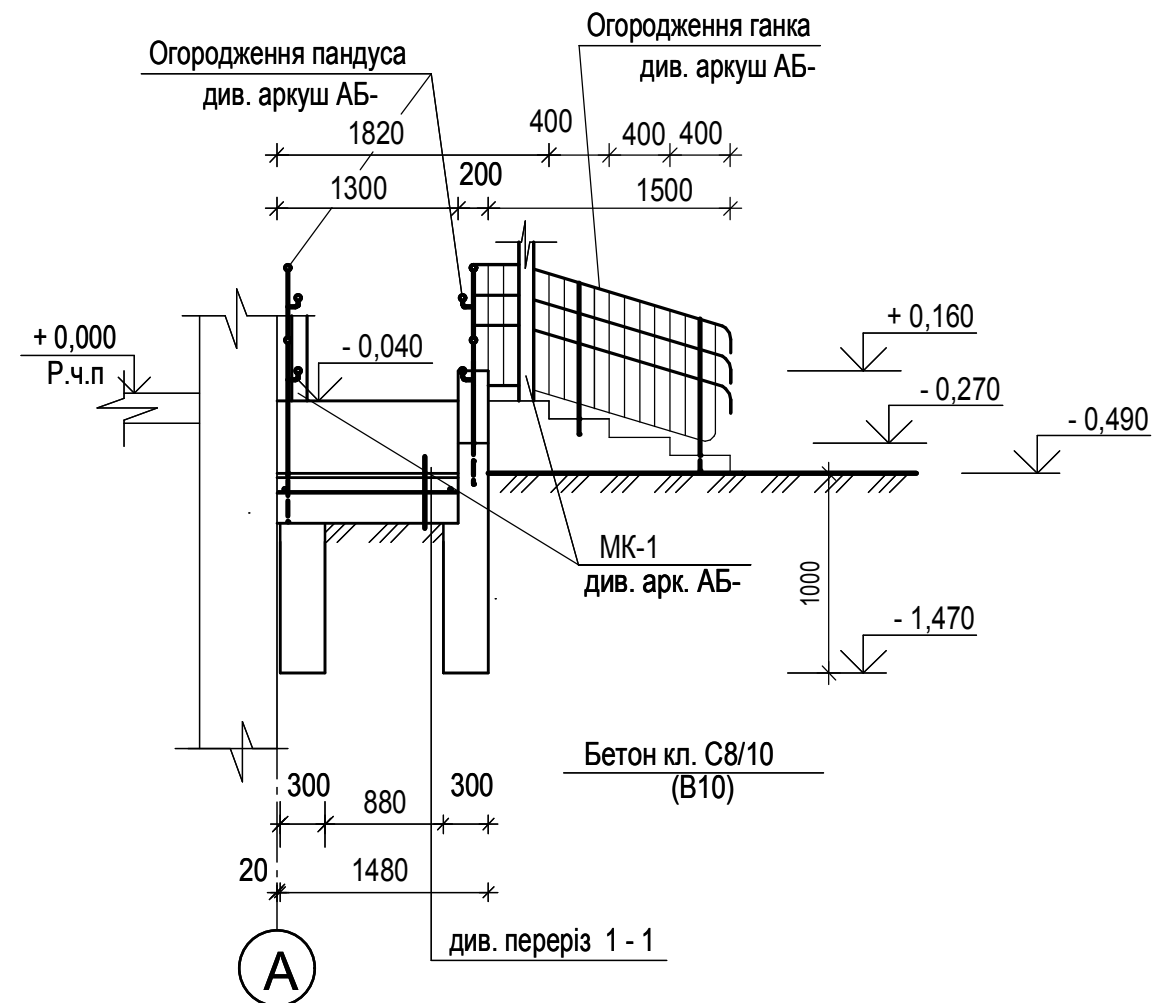

див. переріз 1 - 1

- Даний аркуш дивись спільно з аркушами АБ-8, АБ-15, АБ-16, АБ-17, АБ-18 та АБ-19.
- Специфікацію елементів ганка та пандуса дивись на аркуші АБ-16.
- Переріз а-а дивись на аркуші АБ-16.
- Витрати спеціальних тактильних індикаторів (плит), які мають рельєф у вигляді зрізаних конусів заввишки 0,004 - 0,005м - 21 шт (розміром 400 x 400мм) з поліуретану.

						№ 22-21-АБ		
						Капітальний ремонт будівлі Кобижчанського ЗДО «Лісова казка» з застосуванням теплоізоляційних заходів по вул. Кашталівка, 158 в с. Кобижча Бобрівської територіальної громади, Чернівецької області, 1 черга –капітальний ремонт шатрового даху, 2 черга - ремонт приміщень будівлі, утеплення зовнішніх стін, заміна вікон та дверей, улаштування систем протипожежного захисту, вогнезахисне оброблення дерев'яних конструкцій, улаштування систем зовнішнього блискавкозахисту будівлі. Коригування 2.		
Змін.	Кіл.уч.	Аркуш	№док.	Підпис	Дата	2 черга	Стадія	Аркуш
ГІП		Гудок			10.21		РП	14
Виконав	Савченко					Ганок № 1. Перерізи 1-1 та 2-2.	ТОВ „СГ-Проектбуд”	
Перевірів	Чабаненко							
Норм. контр.								