
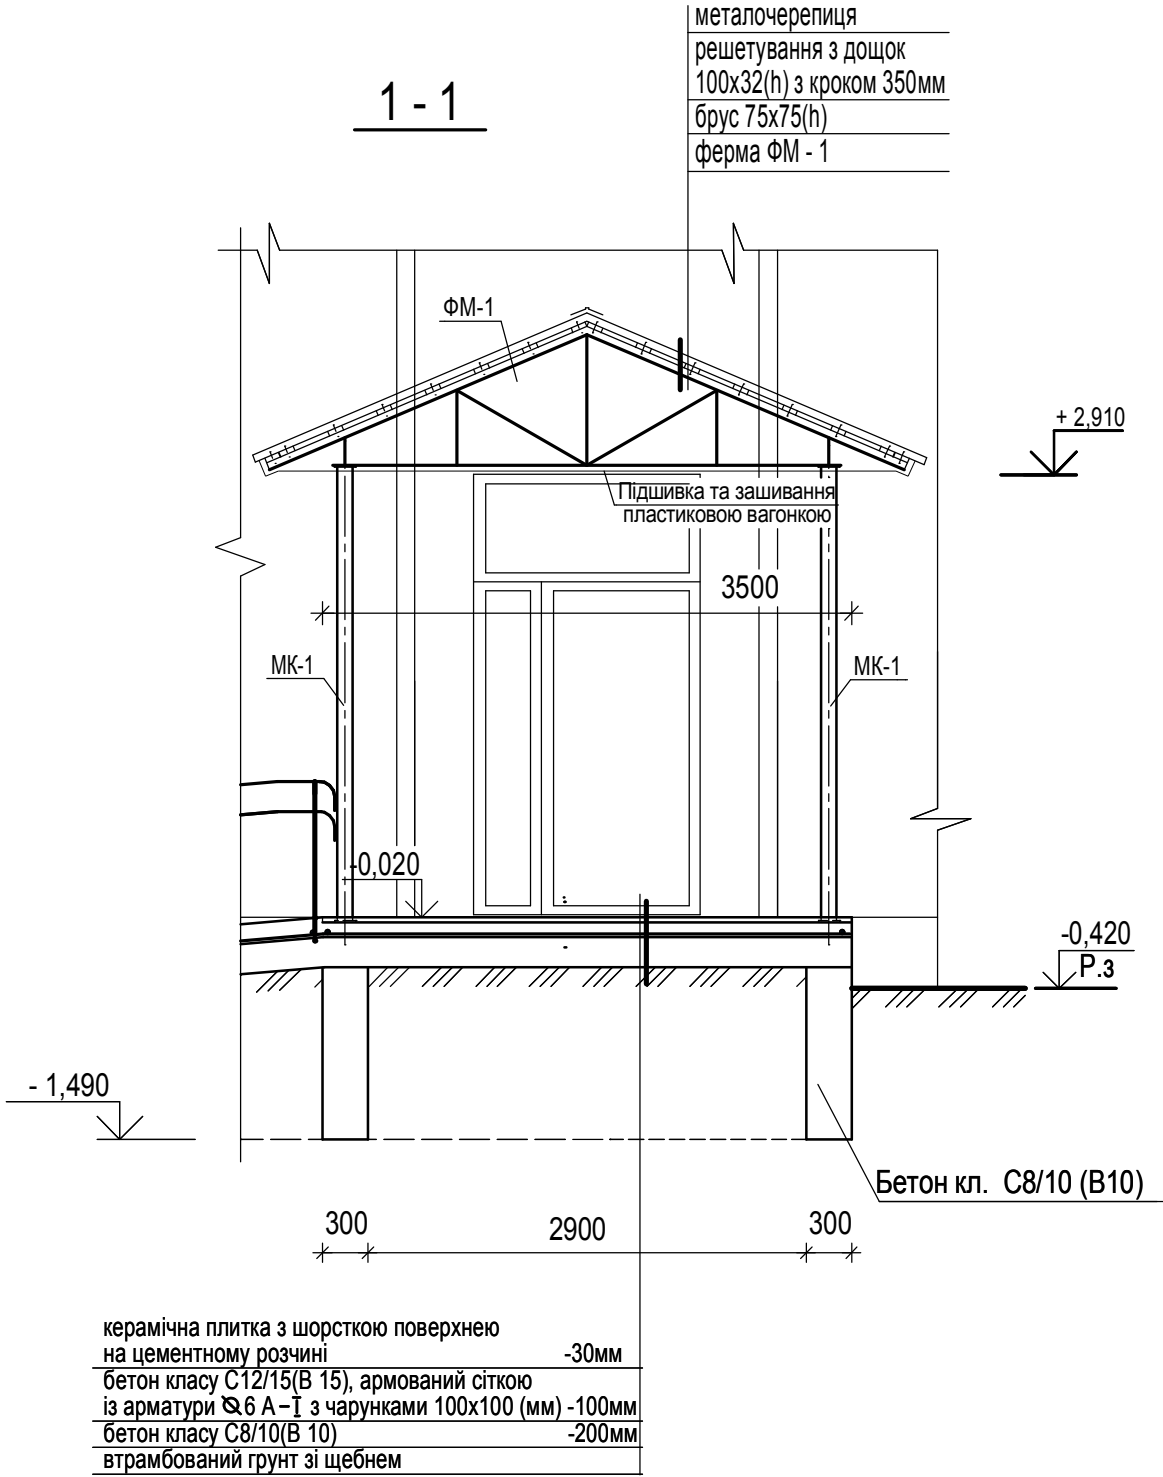
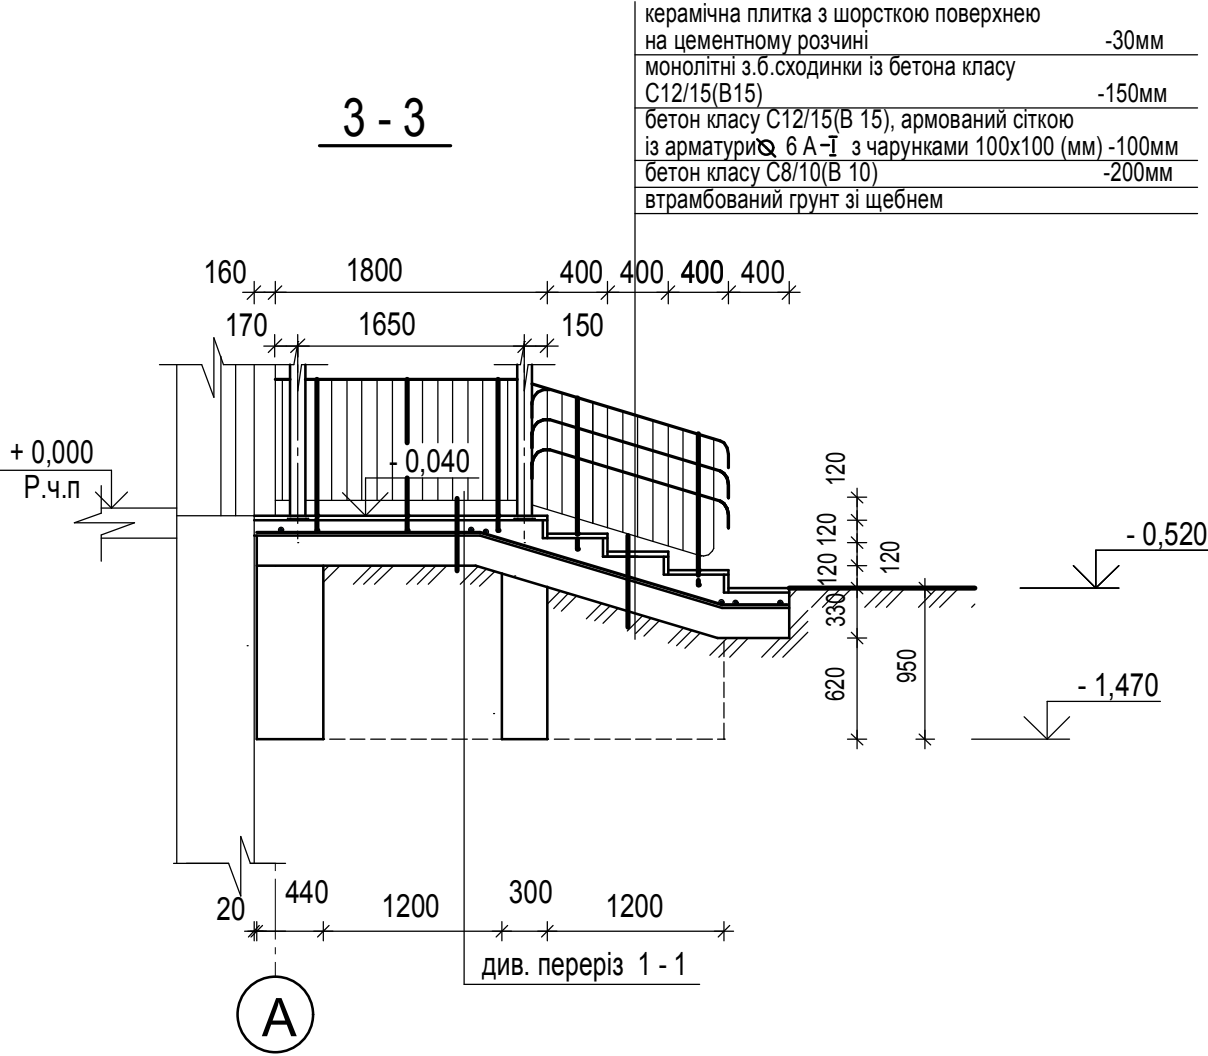


План розміщення металевих колон на ганку входу

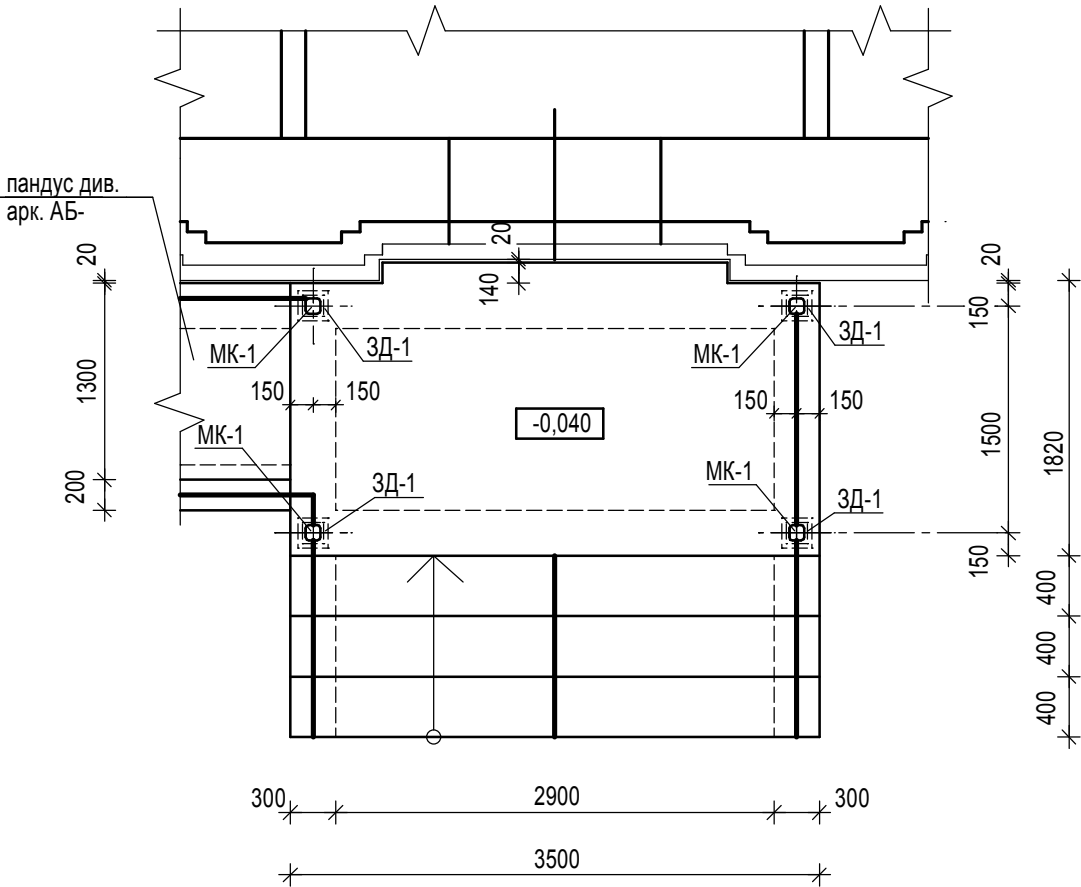

1. Даний аркуш дивись спільно з аркушами АБ-14, АБ-16, АБ-17, АБ-18 та АБ-19.
2. Специфікацію елементів ганка та пандуса дивись на аркуші АБ-16.

						№ 22-21-АБ			
						Капітальний ремонт будівлі Кобижчанського ЗДО «Лісова казка» з застосуванням теплореноваційних заходів по вул. Каштанівка, 158 в с. Кобижча Бобрівської територіальної громади, Чернігівської області, 1 черга –капітальний ремонт шатрового даху, 2 черга - ремонт приміщень будівлі, утеплення зовнішніх стін, заміна вікон та дверей, улаштування систем протипожежного захисту, вогнезахисне оброблення дерев'яних конструкцій, улаштування систем зовнішнього блискавкозахисту будівлі. Коригування 2.			
Змін.	Кіл.уч.	Аркуш	№док.	Підпис	Дата	2 черга	Стадія	Аркуш	Аркушів
ГІП		Гудок			10.21		РП	15	
Виконав		Савченко							
Перевірів		Чабаненко				План розміщення металевих колон на ганку входу. Перерізи 1-1 та 3-3.	ТОВ „СГ-Проектбуд”		
Норм. контр.									