



Схема каркаса
козирка №1 для ганків №2 та №4

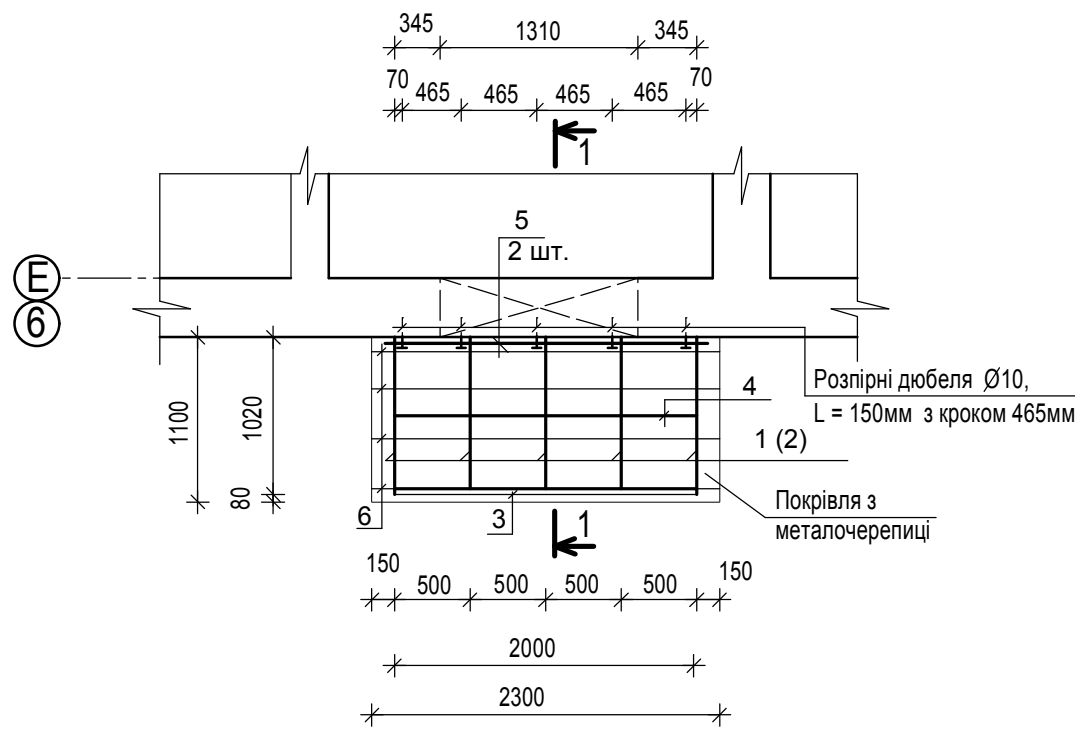

1 - 1

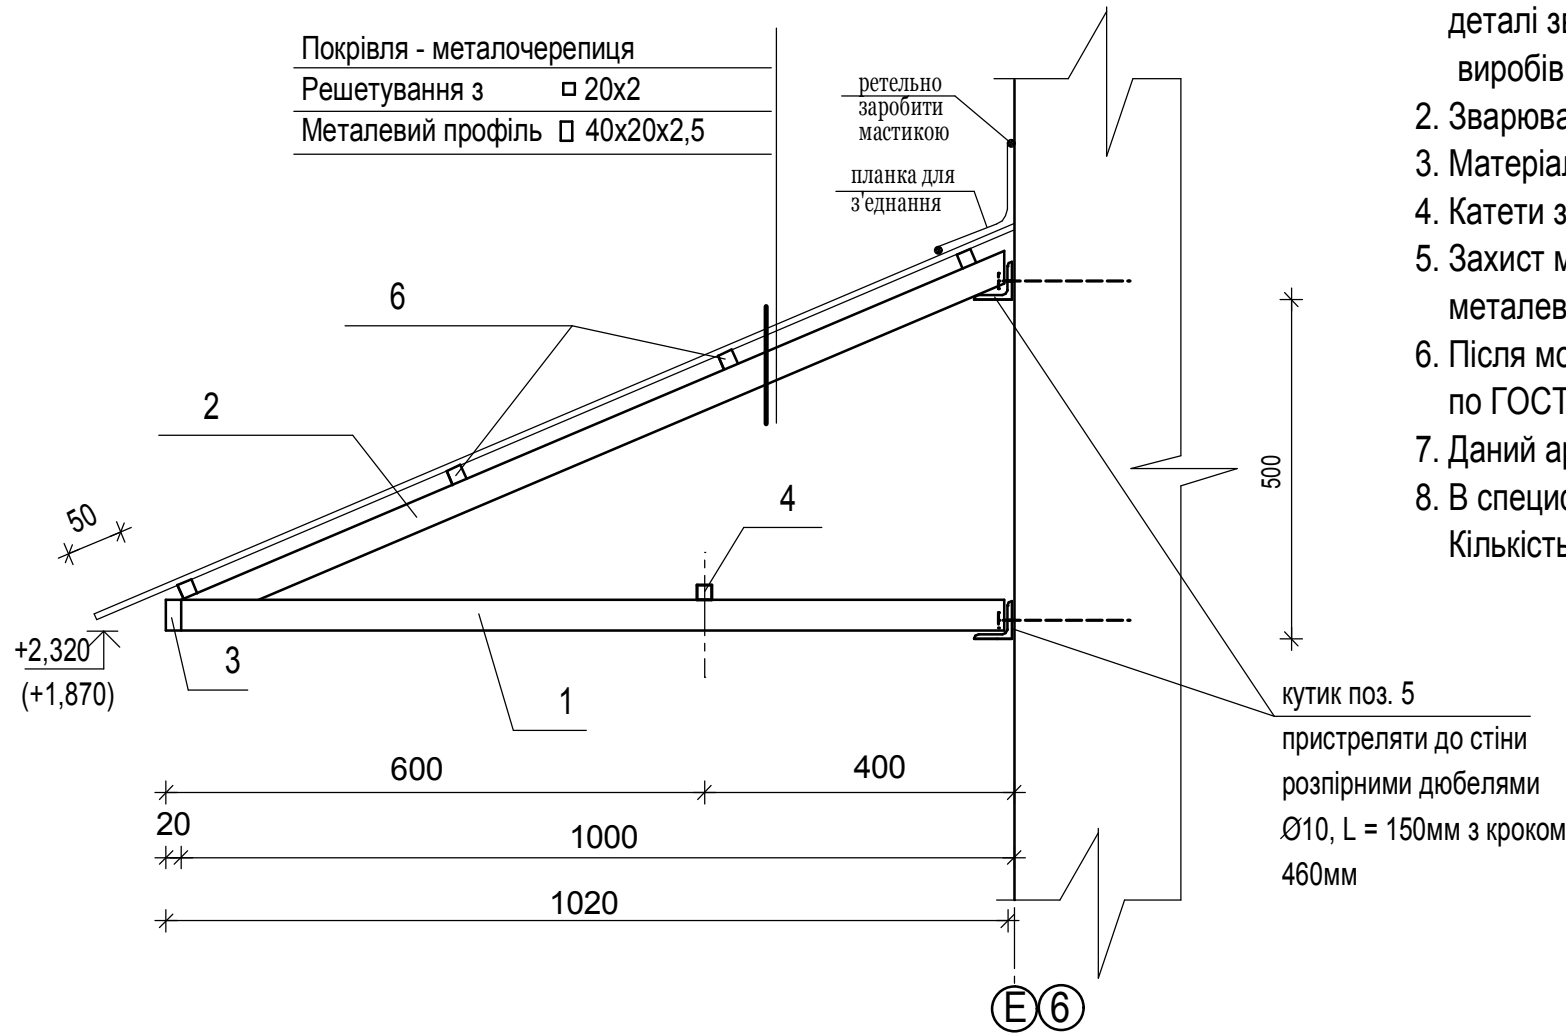

Специфікація елементів козирка №1

Поз.	Позначення	Найменування	Кіл.	Маса од.кг	Примітка
		Козирок №1	2	71,122	142,244
1	ГОСТ 8645-68*	□ 40x20x2,5 , L=1000	5	2,07	10,35
2	Також	□ 40x20x2,5 , L=1200	5	2,484	12,42
3	- " -	□ 40x20x2,5 , L=2000	1	4,14	4,14
4	ГОСТ 8639-82*	□ 20x2, L=2000	1	2,15	2,15
5	ДСТУ 2251:2018	└ 75x6, L=2100	2	14,47	28,94
6	ГОСТ 8639-82*	□ 20x2, L=2300	4	2,473	10,972
		2% на наплавлений метал			1,422
		Металочерециця- 3,00м²			

- Зварювання виробляти електродами типу Е42 відповідно до ДСТУ Б В.2.6-168:2011 "Арматурні і закладні деталі зварні для 3.б конструкцій" і ДСТУ Б В.2.6-169:2011 "З'єднання зварні арматури і закладних виробів 3.б конструкцій".
- Зварювальні роботи проводити згідно з ДБН В.2.6-163:2010.
- Матеріалом прокатної сталі прийняти сталь марки С 245 для зварних конструкцій по ГОСТ27772-88.
- Катети зварних швів прийняти h = 6мм, зварні шви ретельно зачистити.
- Захист металевих конструкцій від корозії виробляти відповідно вимогам ДСТУ Б В.2.6-193:2013 "Захист металевих конструкцій від корозії".
- Після монтажу всі металеві конструкції пофарбувати за 2 рази емалями марки ПФ-115 по ГОСТ 6465-76 або ПФ-233 по ГОСТ 926-82 по грунтуванню ГФ-021, ГФ-0119 або ГФ-0163.
- Даний аркуш дивись спільно з аркушами АБ - 20 та АБ -21.
- В специфікації дана витрата матеріалів на один козирок.
Кількість козирков - 2 шт.

						№ 22-21-АБ			
						Капітальний ремонт будівлі Кобижчанського ЗДО «Лісова казка» з застосуванням теплореноваційних заходів по вул. Кашталіянівка, 158 в с. Кобижча Бобровицької територіальної громади, Чернігівської області, 1 черга –капітальний ремонт шатрового даху, 2 черга - ремонт приміщень будівлі, утеплення зовнішніх стін, заміна вікон та дверей, улаштування систем протипожежного захисту, вогнезахисне оброблення дерев'яних конструкцій, улаштування систем зовнішнього блискавкозахисту будівлі. Коригування 2.			
Змін.	Кіл.уч.	Аркуш	Недок.	Підпис	Дата				
ГІП		Гудок			10.21	2 черга	Стадія	Аркуш	Аркушів
							РП	22	
Виконав		Савченко				Схема каркаса козирка №1 для ганків №2 та №4. Переріз 1-1. Специфікація елементів козирка №1.	ТОВ „СГ-Проектбуд”		
Перевірив		Чабаненко							
Норм. контр.									