



Схема каркаса  
козирка №2 для ганку №3

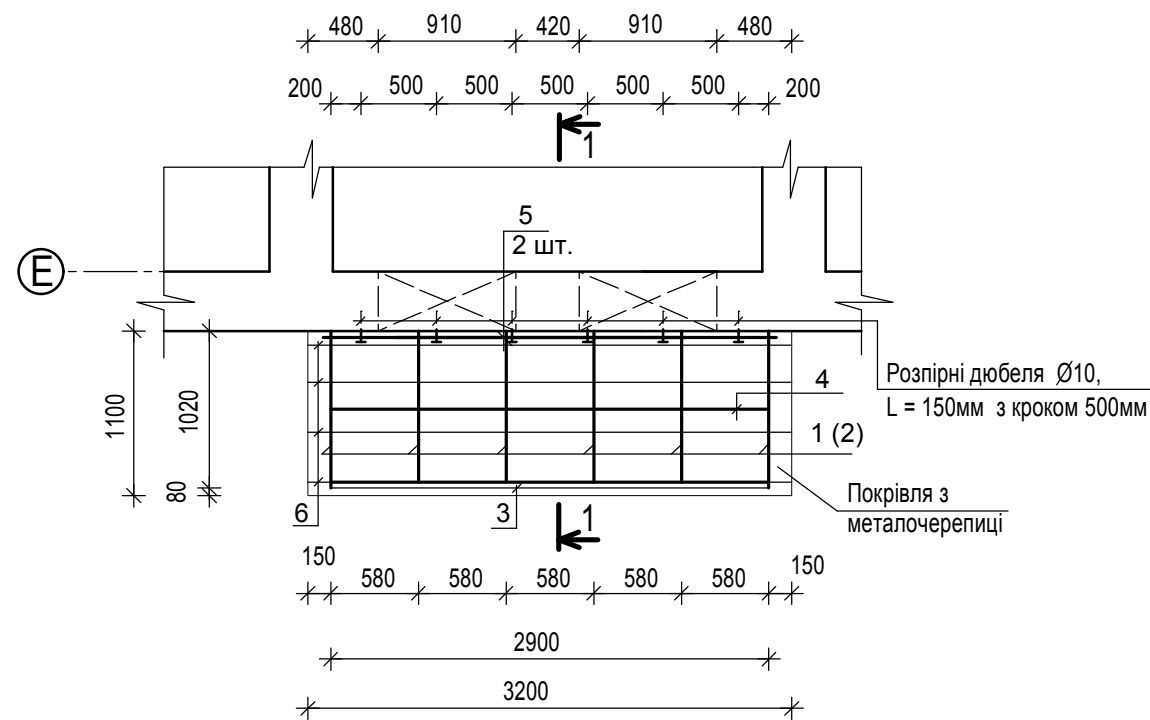

1 - 1

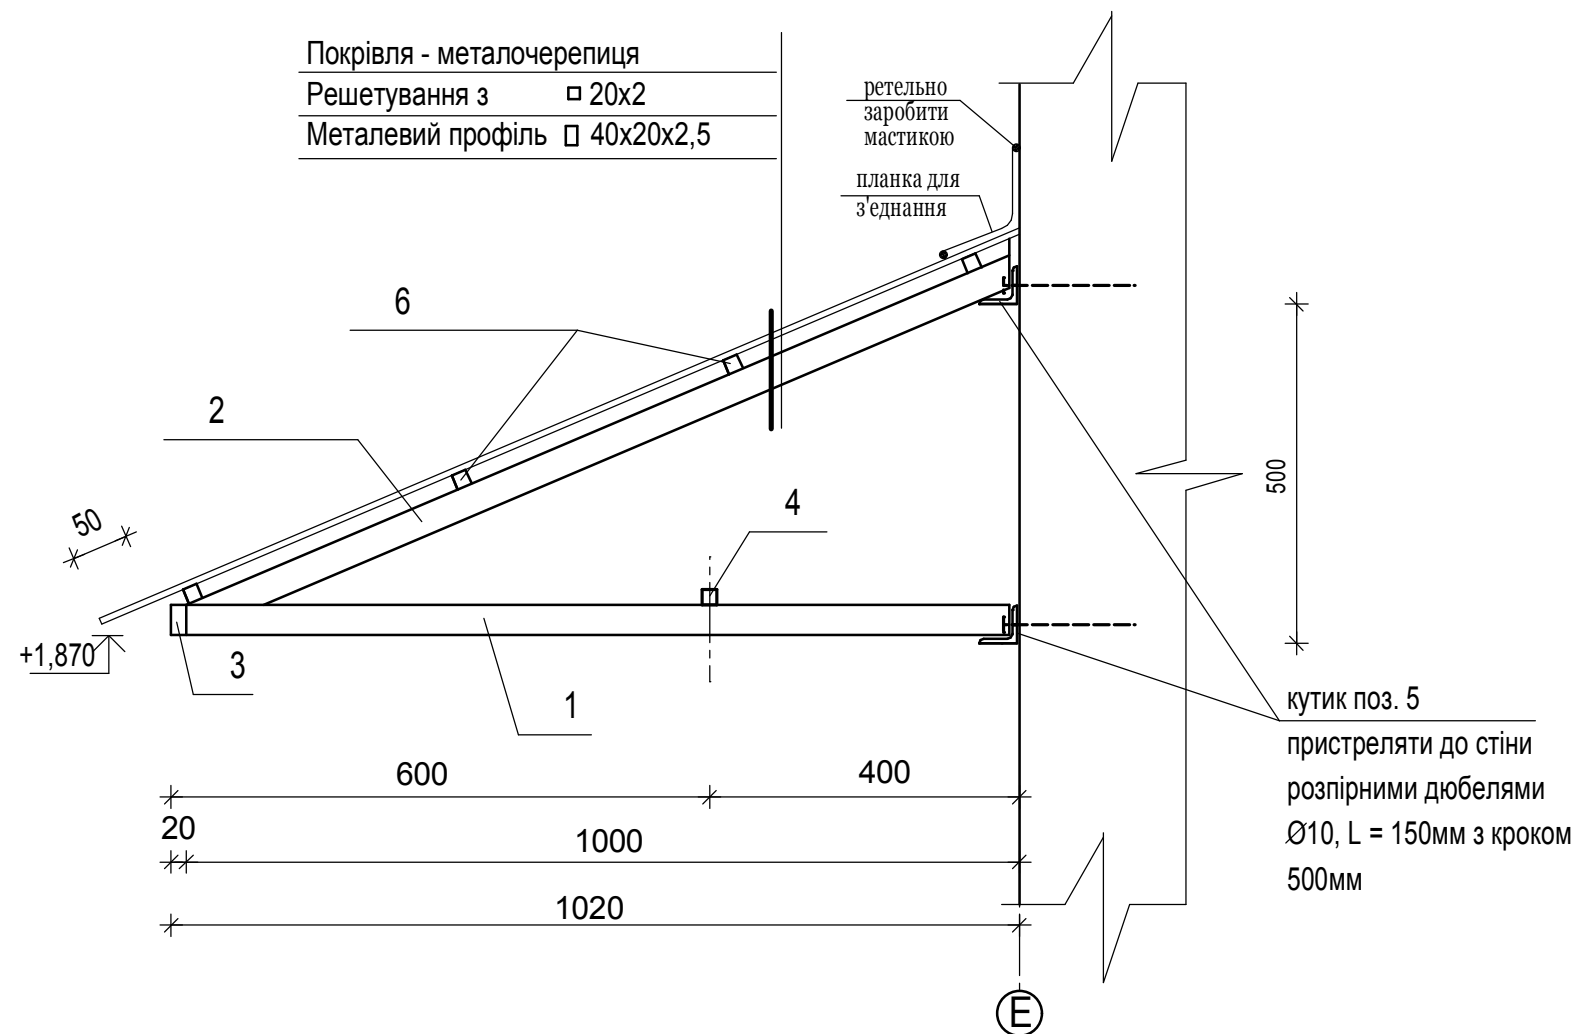

Специфікація елементів козирка №2

Поз.	Позначення	Найменування	Кіл.	Маса од.кг	Примітка
		Козирок №2	1	93,38	93,38
1	ГОСТ 8645-68*	□ 40x20x2,5 , L=1000	6	2,07	12,42
2	Також	□ 40x20x2,5 , L=1200	6	2,484	14,904
3	- " -	□ 40x20x2,5 , L=2900	1	6,003	6,003
4	ГОСТ 8639-82*	□ 20x2, L=2900	1	3,12	3,12
5	ДСТУ 2251:2018	└ 75x6, L=3000	2	20,67	41,34
6	ГОСТ 8639-82*	□ 20x2, L=3200	4	3,44	13,76
		2% на наплавлений метал			1,831
		Металочерепиця- 4,00м <sup>2</sup>			

1. Основні вказівки по зварюванню дивись аркуш АБ - 22.
2. Даний аркуш дивись спільно з аркушем АБ -21.

						№ 22-21-АБ			
						Капітальний ремонт будівлі Кобижчанського ЗДО «Лісова казка» з застосуванням теплореноваційних заходів по вул. Каштанівка, 158 в с. Кобижча Бобровицької територіальної громади, Чернігівської області, 1 черга –капітальний ремонт шатрового даху, 2 черга - ремонт приміщень будівлі, утеплення зовнішніх стін, заміна вікон та дверей, улаштування систем протипожежного захисту, вогнезахисне оброблення дерев'яних конструкцій, улаштування систем зовнішнього блискавкозахисту будівлі. Коригування 2.			
Змін.	Кіл.уч.	Аркуш	№док.	Підпис	Дата	2 черга	Стадія	Аркуш	Аркушів
ГІП		Гудок			10.21		РП	22а	
Виконав		Савченко							
Перевірив		Чабаненко					Схема каркаса козирка №2 для ганка № 3. Переріз 1-1. Специфікація елементів козирка №2.	ТОВ „СГ-Проектбуд”	
Норм. контр.									