



Монтажна схема евакуаційних металевих сходів МС-1

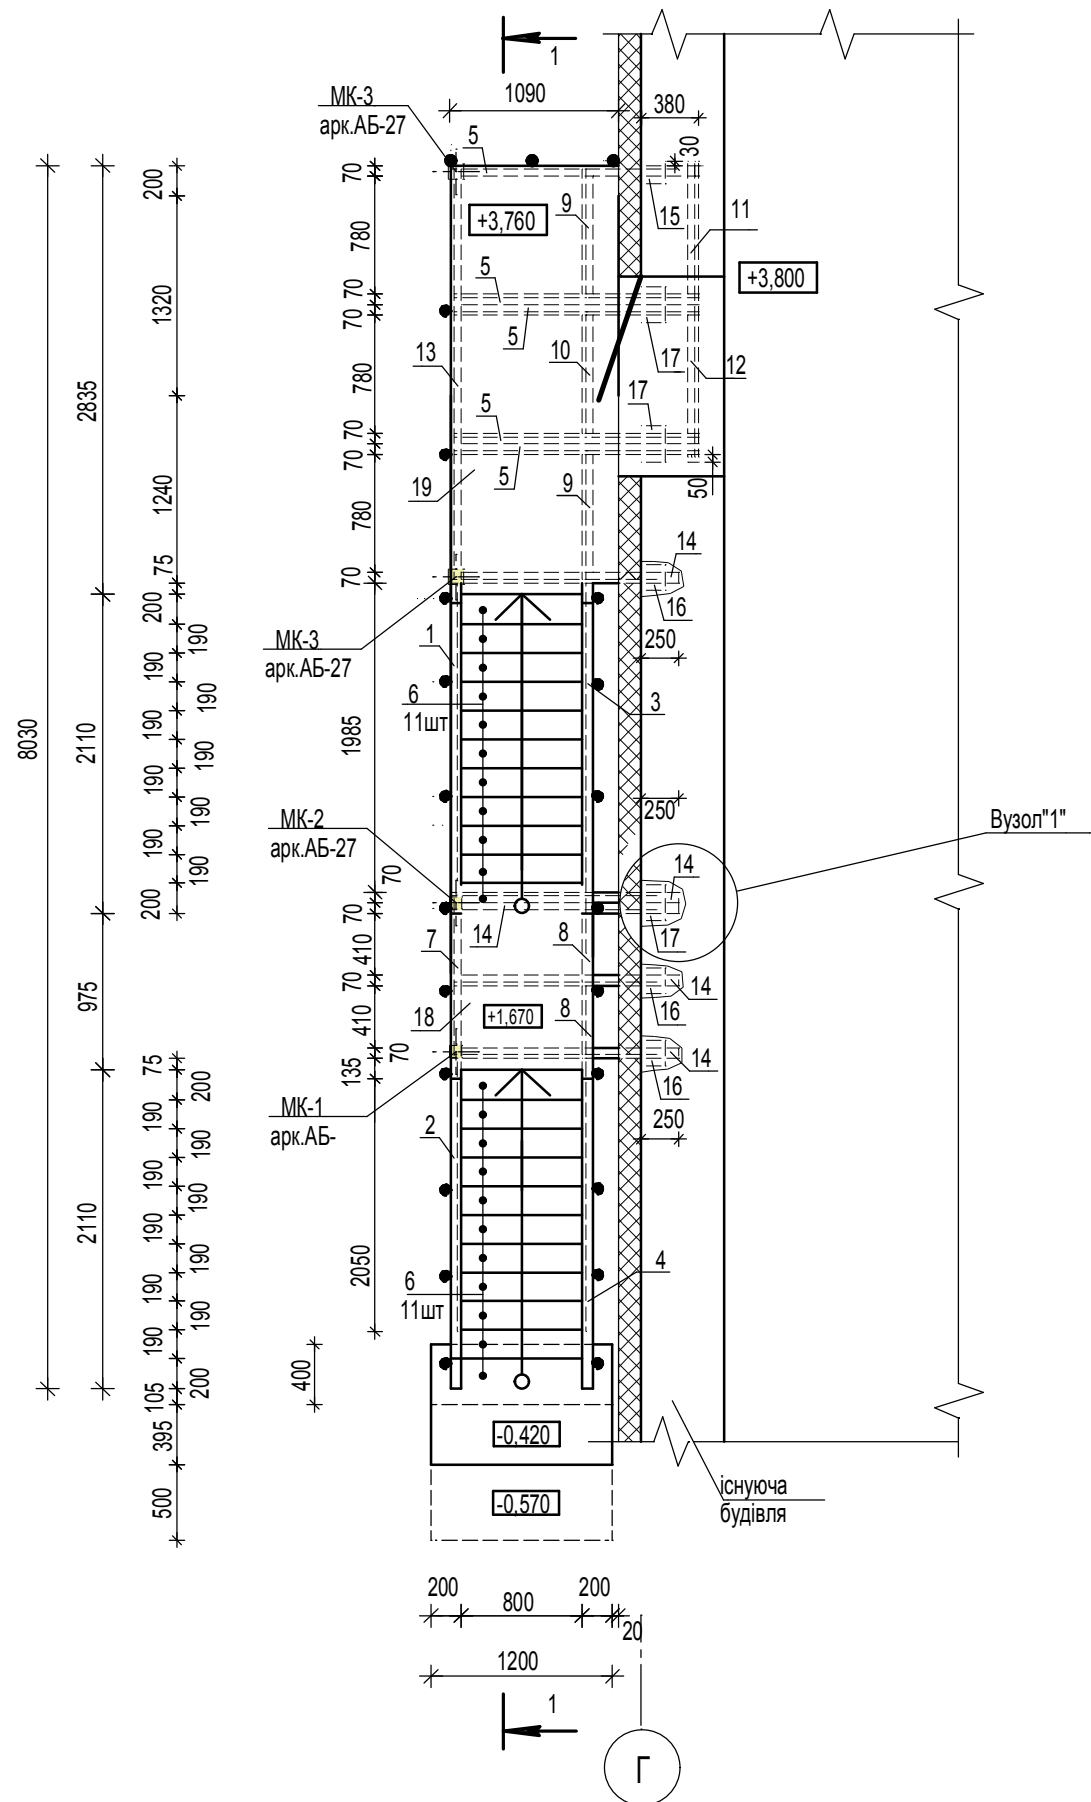


•


В існуючій стіні для встановлення поз. 14 та поз. 16 шляхом свердління вибити нішу розміром 270x200x 200(н). Після встановлення поз. 14 та поз. 16 нішу забетонувати бетоном класу С12/15(В15) на дрібному щебеню.

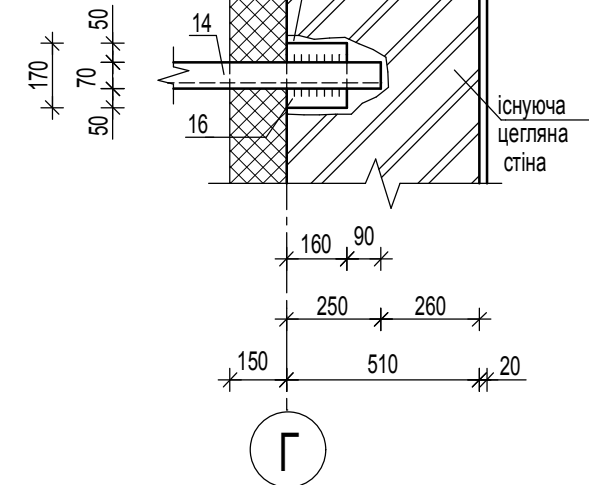

Деталь огорождения

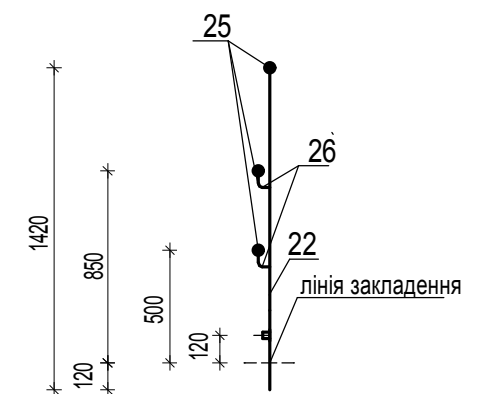

Сходинка сходів
(поз.6)

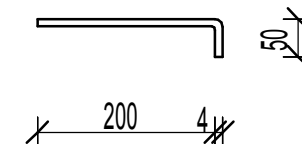

1. Переріз 1 - 1 дивись аркуш АБ - 24.
2. Даний аркуш дивись разом з арк.АБ - 8, 9, 24-28.

						№ 22-21-АБ				
						Капітальний ремонт будівлі Кобижчанського ЗДО «Лісова казка» з застосуванням теплореноваційних заходів по вул. Кашталівника, 158 в с. Кобижча Бобровицької територіальної громади, Чернігівської області, 1 черга –капітальний ремонт шатрового даху, 2 черга - ремонт приміщень будівлі, утеплення зовнішніх стін, заміна вікон та дверей, улаштування систем протипожежного захисту, вогнезахисне оброблення дерев'яних конструкцій, улаштування систем зовнішнього блискавкозахисту будівлі. Коригування 2.				
Змін.	Кіл.уч.	Аркуш	Недок.	Підпис	Дата					
ГІП		Гудок			10.21	2 черга		Стадія	Аркуш	Аркушів
								РП	23	
Виконав		Савченко				Монтажна схема евакуаційних металевих сходів МС-1. Сходи́нка сходів (поз.6). Деталь огороження. Вузол "1".		ТОВ „СГ-Проектбуд”		
Перевірів		Чабаненко								
Норм. контр.										