1 - 1

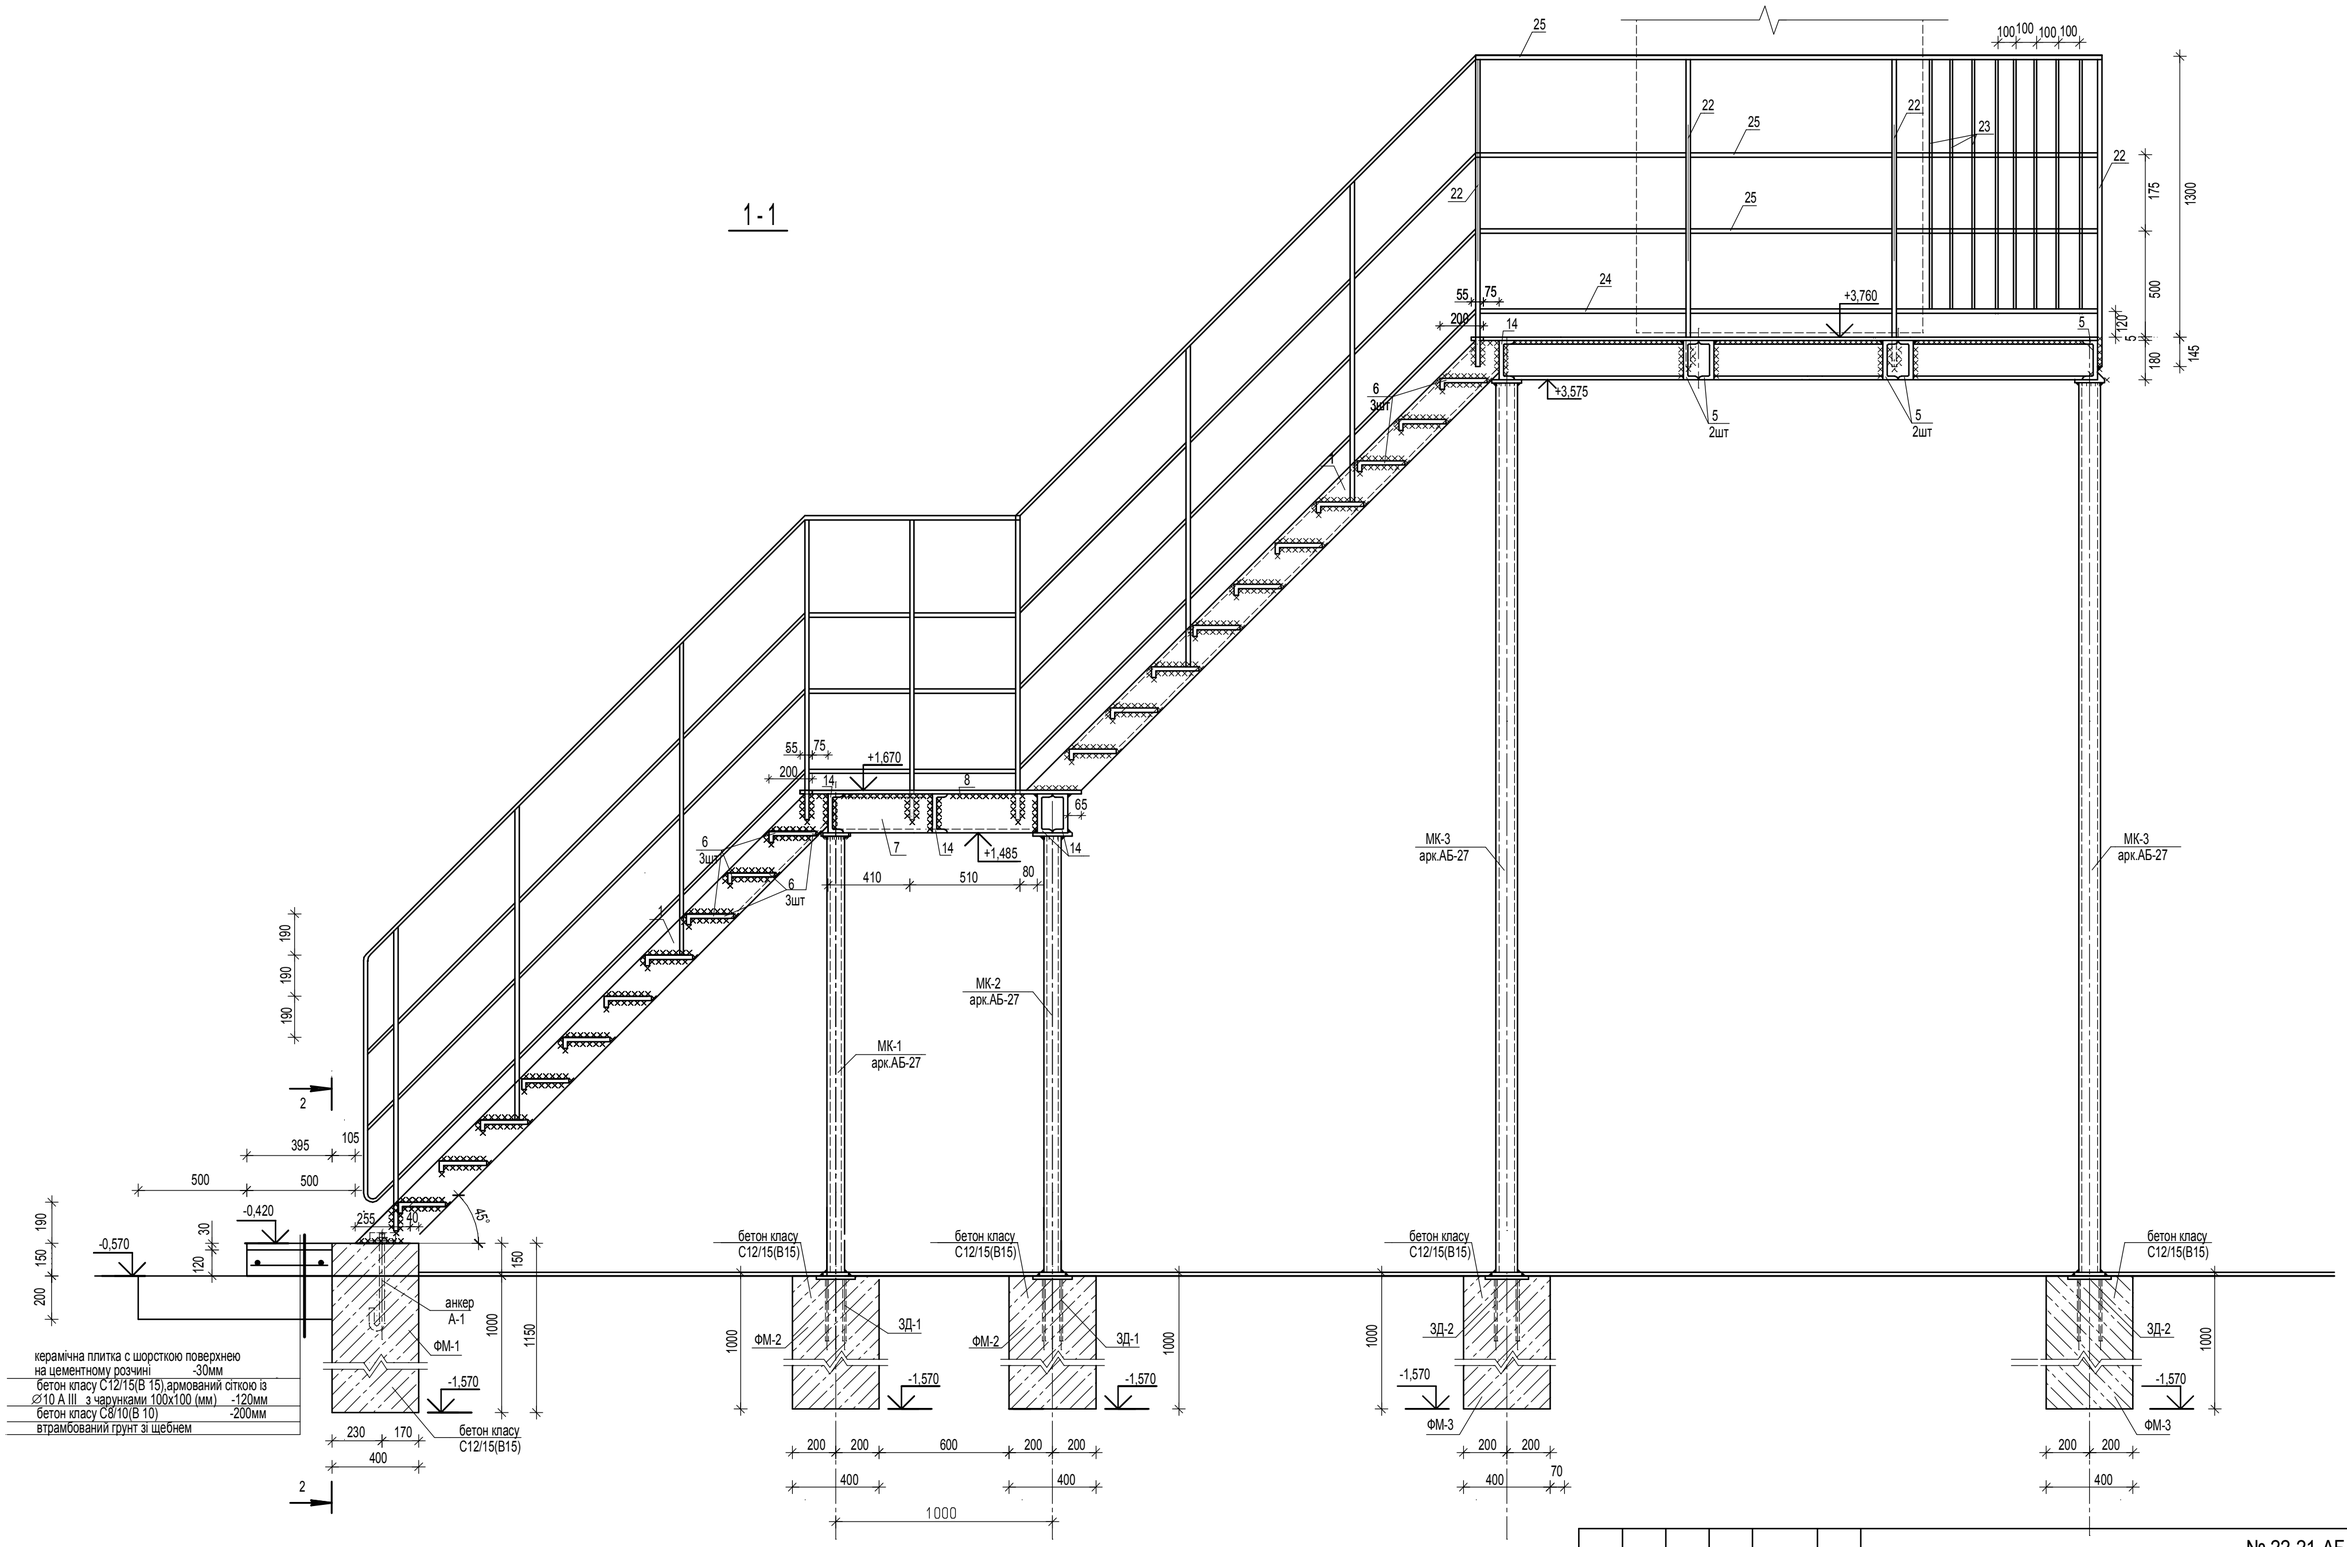

1. Даний аркуш дивитись разом з арк.АБ- 23, 25, 26, 27, 28.

						№ 22-21-АБ
Змін.	Кіл.уч.	Аркуш	№док.	Підпис	Дата	Капітальний ремонт будівлі Кобижчанського ЗДО «Лісова казка» з застосуванням теплореноваційних заходів по вул. Кашталяніка, 158 в с. Кобижча Бобровицької територіальної громади, Чернігівської області, 1 черга –капітальний ремонт шатрового даху, 2 черга - ремонт приміщень будівлі, утеплення зовнішніх стін, заміна вікон та дверей, улаштування систем протипожежного захисту, вогнезахисне обробляння дерев'яних конструкцій, улаштування систем зовнішнього блискавкозахисту будівлі. Коригування 2.
ГІП		Гудок			10.21	2 черга — Стадія: РП; Аркуш: 24; Аркушів:
Виконав		Савченко				
Перевірив		Чабаненко				Переріз 1 - 1. — ТОВ „СГ-Проектбуд”
Норм. контр.						