



Металеві колони МК-1(МК-3)

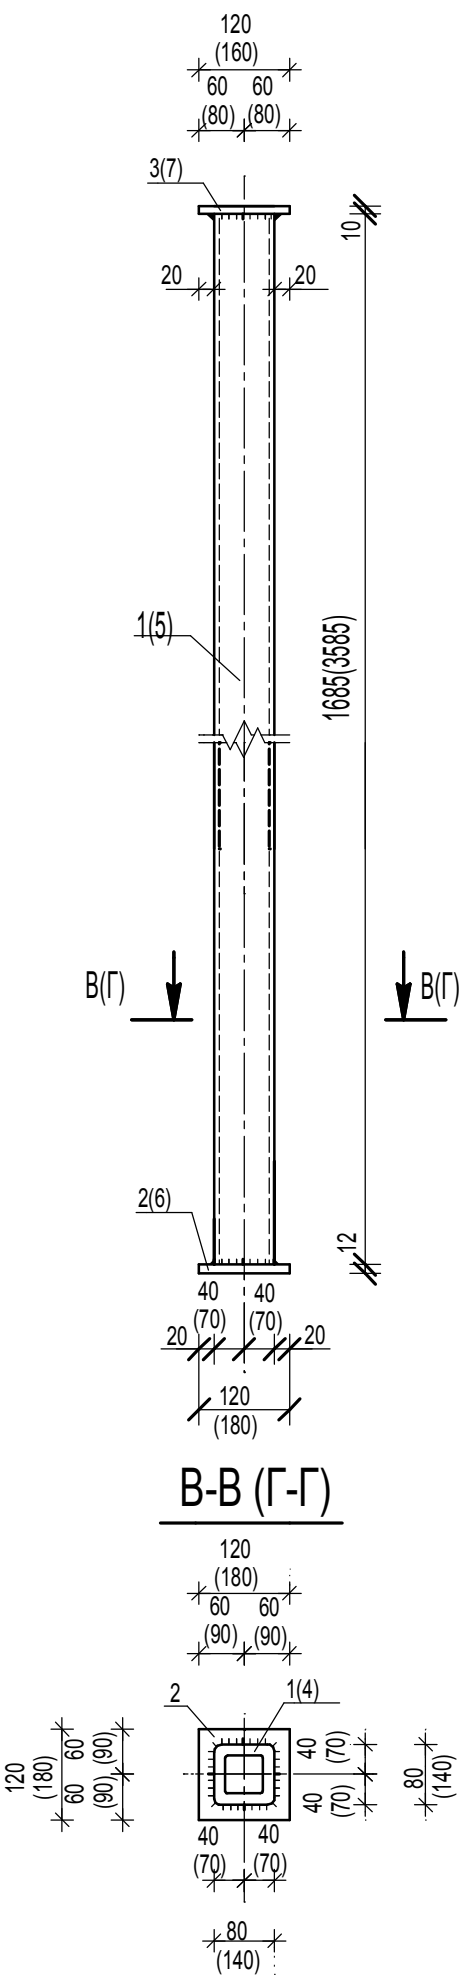

Колонна МК-2

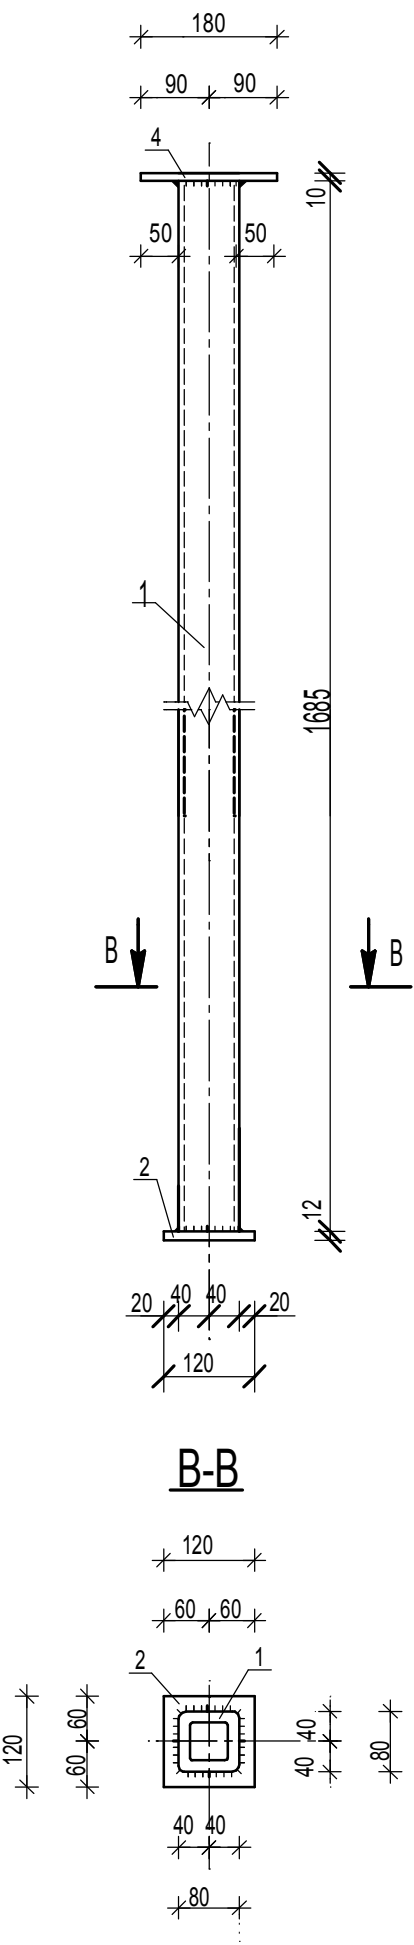

Специфікація виробів на металеві колони евакуаційних сходів

Марка поз.	Позначення	Найменування	Кільк. шт	Вага од.кг	Загальна вага,кг
		Колона МК-1	1		
1	ГОСТ 8639-82	□ 80 x 80 x 6; L=2045мм	1	28,507	
2	ДСТУ 4747:2007 (ГОСТ 103-76*)	— 120 x 12; L=120мм	1	1,356	
3	ДСТУ 4747:2007 (ГОСТ 103-76*)	— 120 x 10; L=120мм	1	1,130	
		Всього:		30,993	
		Колона МК-2	1		
1	ГОСТ 8639-82	□ 80 x 80 x 6; L=2045мм	1	28,507	
2	ДСТУ 4747:2007 (ГОСТ 103-76*)	— 120 x 12; L=120мм	1	1,356	
4	ДСТУ 4747:2007 (ГОСТ 103-76*)	— 120 x 10; L=180мм	1	1,696	
		Всього:		31,559	
		Колона МК-3	2		
5	ГОСТ 8639-82	□ 140 x 140x 8; L=4135мм	1	137,075	
6	ДСТУ 4747:2007 (ГОСТ 103-76*)	— 180 x 12; L=180мм	1	3,056	
7	ДСТУ 4747:2007 (ГОСТ 103-76*)	— 180x 10; L=180мм	1	2,552	
		Всього:		142,683	

- Зварювання вести електродами типу З42 згідно з ГОСТ 10922-90 "Арматурні та закладні деталі зварні для з.б конструкцій" та ГОСТ 14098-91 "З днання зварні арматури та закладних виробів з.б конструкцій"
- Зварні роботи вести по СНиП 3.03.01-87.
- Матеріалом прокатної сталі прийняти сталь марки С245 для зварних конструкцій по ГОСТ 27772-88.
- Катети зварних швів прийняти по найменшій товщині зварювальних елементів.
- Після монтажу всі металеві елементи пофарбувати емалю за 2 рази.
- Даний аркуш дивись разом з арк.АБ- 23, 24, 25, 26, 28.

						№ 22-21-АБ				
						Капітальний ремонт будівлі Кобижчанського ЗДО «Лісова казка» з застосуванням теплореноваційних заходів по вул. Кашталіянівка, 158 в с. Кобижча Бобровицької територіальної громади, Чернігівської області, 1 черга –капітальний ремонт шатрового даху, 2 черга - ремонт приміщень будівлі, утеплення зовнішніх стін, заміна вікон та дверей, улаштування систем протипожежного захисту, вогнезахисне оброблення дерев'яних конструкцій, улаштування систем зовнішнього блискавкозахисту будівлі. Коригування 2.				
Змін.	Кіл.уч.	Аркуш	Недок.	Підпис	Дата					
ГІП		Гудок			10.21	2 черга		Стадія	Аркуш	Аркушів
Виконав		Савченко						РП	27	
Перевірив		Чабаненко				Металеві колони МК-1(МК-3).Колонна МК-2. Специфікація виробів на металеві колони евакуаційних сходів. Перерізи В-В (Г-Г).		ТОВ „СГ-Проектбуд”		
Норм. контр.										