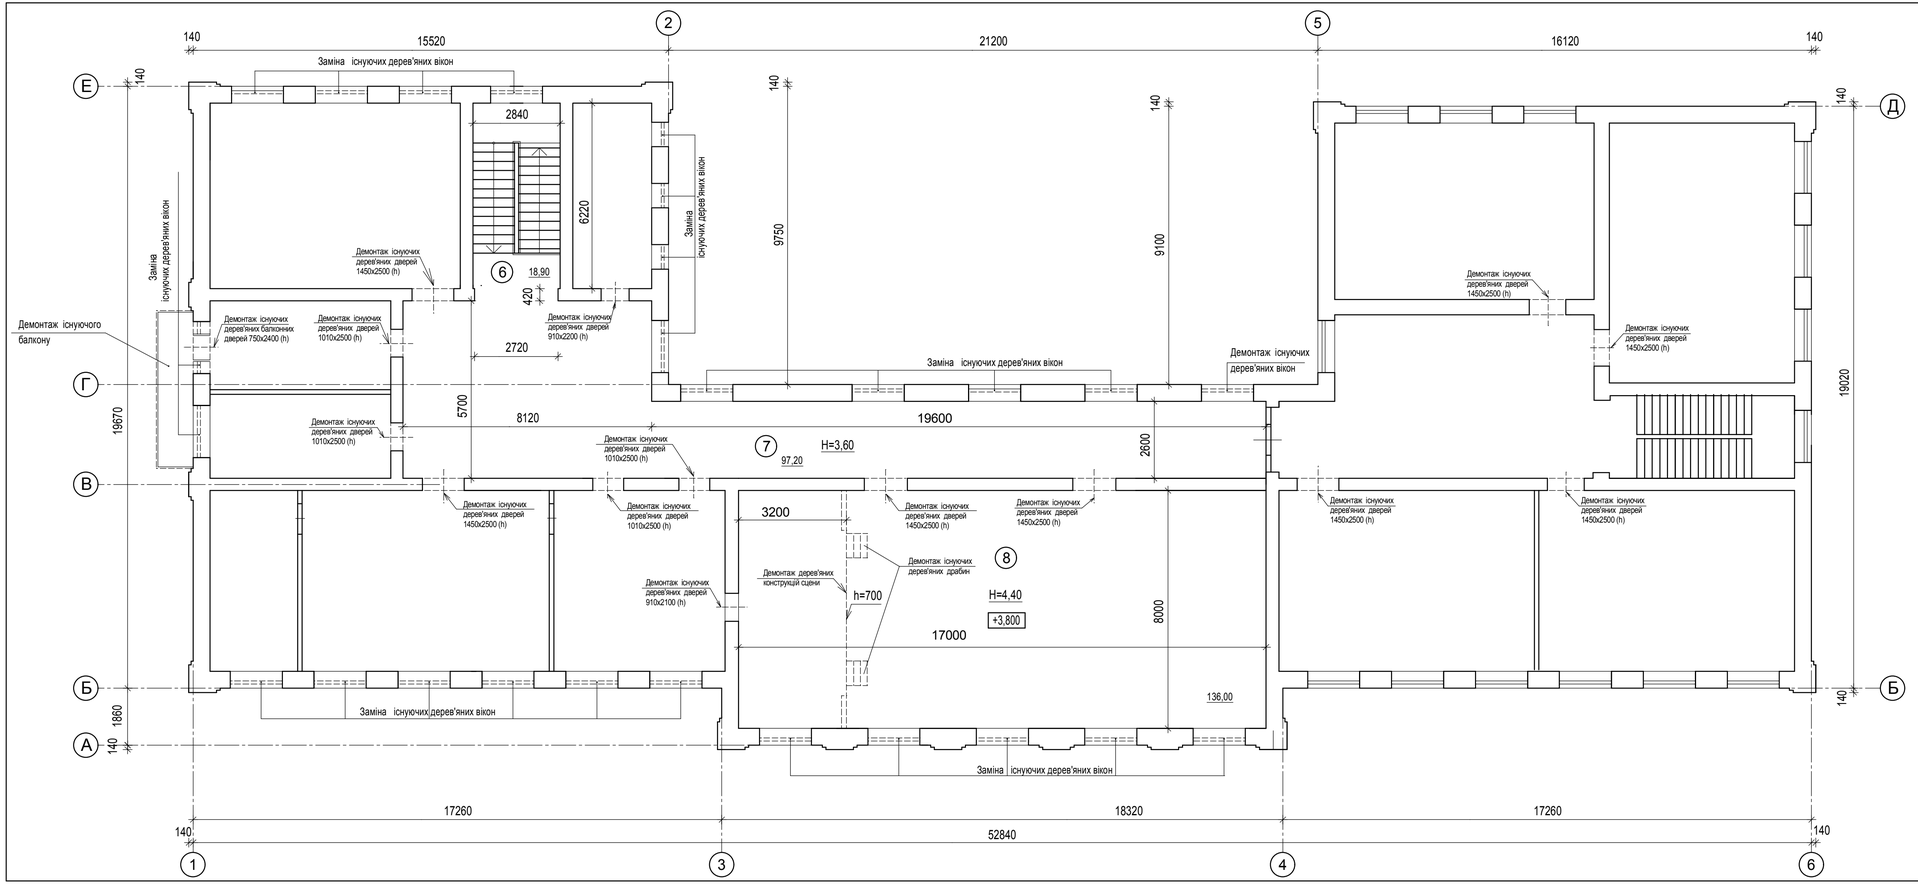


## Експлікація приміщень

| Номер приміщень | Найменування | Площа м² | Кат. приміщення |
|---|---|---|---|
| 6 | Сходова клітка | 18,90 | |
| 7 | Коридор | 97,20 | |
| 8 | Зал | 136,00 | |
| | | | |
| | Всього: | 191,60 | |

## Умовні позначення

- демонтаж існуючих перегородок, віконних та дверних блоків і ганків.

1. Даний аркуш дивись спільно з аркушами АБ - 2, 8, 9.

№ 22-21-АБ

Капітальний ремонт будівлі Кобижчанського ЗДО «Лісова казка» з застосуванням теплоенергозберігаючих заходів по вул. Каштанівка, 158 в с. Кобижча Бобровицької територіальної громади, Чернігівської області. 1 черга -капітальний ремонт шатрового даху, 2 черга - ремонт приміщень будівлі, утеплення зовнішніх стін, заміна вікон та дверей, улаштування систем протипожежного захисту, вогнезахисне оброблення дерев'яних конструкцій, улаштування систем зовнішнього блискавкозахисту будівлі. Коригування 2.

| Змін. | Кіл.уч. | Аркуш | №док. | Підпис | Дата |
|---|---|---|---|---|---|
| ГІП | | Гудок | | | 10.21 |
| Виконала | | Савченко | | | |
| Перевірив | | Чабаненко | | | |
| Норм. контр. | | | | | |

1 черга

| Стадія | Аркуш | Аркушів |
|---|---|---|
| РП | 3 | |

План поверху на відм. +3,800 (обмірний). Експлікація приміщень. Умовні позначення

ТОВ „СГ-Проектбуд"