


Розріз 1 - 1

Металочерепиця
Решетування з дошок перетином 100 x 25(h)
крок - 350 мм
Контррейка перетином 50 x 25(h)
Гідроізоляційна плівка ROCKWOOL
Існуючі крокв'яні ноги перетином 60 x 140(h)

Ходові дошки 100 x 32 (h) мм
Гідроізоляційна плівка ROCKWOOL
Утеплювач - мінераловатні плити
SUPERROCK, щільн. 38 кг/м ³ - 250 мм
Пароізоляційна плівка ROCKWOOL
Існуючі елементи дерев'яного перекриття
Підвісна стеля "Амстронг"

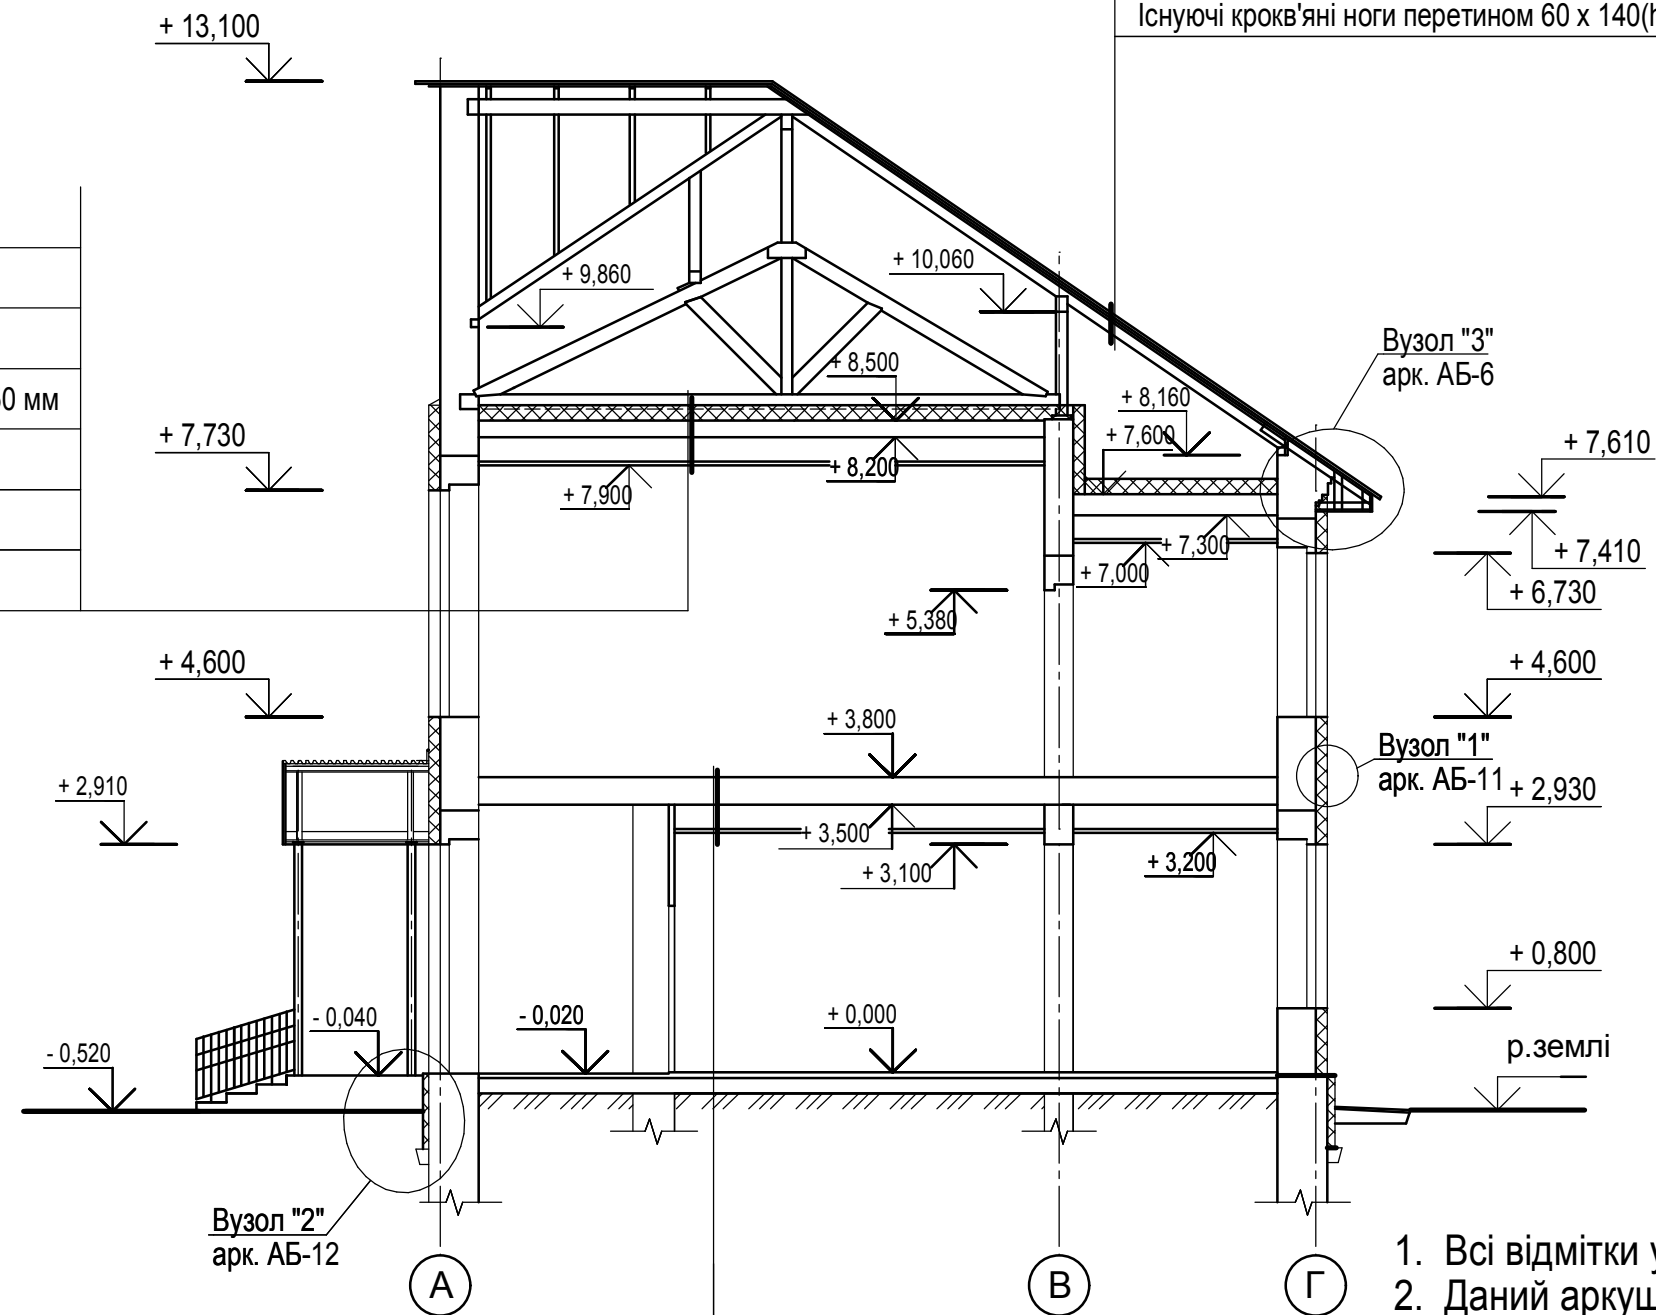

1. Всі відмітки уточнити за місцем.
2. Даний аркуш дивись спільно з аркушами АБ-8 та АБ-9.

Існуючі елементи дерев'яного перекриття
Підвісна стеля "Амстронг"

						№ 22-21-АБ				
						Капітальний ремонт будівлі Кобижчанського ЗДО «Лісова казка» з застосуванням теплореноваційних заходів по вул. Кашталівка, 158 в с. Кобижча Бобрівської територіальної громади, Чернігівської області, 1 черга –капітальний ремонт шатрового даху, 2 черга - ремонт приміщень будівлі, утеплення зовнішніх стін, заміна вікон та дверей, улаштування систем протипожежного захисту, вогнезахисне оброблення дерев'яних конструкцій, улаштування систем зовнішнього блискавкозахисту будівлі. Коригування 2.				
Змін.	Кіл.уч.	Аркуш	Недок.	Підпис	Дата					
ГІП		Гудок			10.21	1 черга		Стадія	Аркуш	Аркушів
								РП	4	
Виконав		Савченко				Розріз 1 - 1.		ТОВ „СГ-Проектбуд”		
Перевірів		Чабаненко								
Норм. контр.										