


## Експлікація приміщень

| Номер приміщень | Найменування | Площа м² | Кат. приміщення |
|---|---|---|---|
| 19 | Кабінет | 50,80 | |
| 20 | Кабінет | 52,10 | |
| 21 | Кабінет | 34,20 | |
| 22 | Кабінет | 49,30 | |
| 23 | Санвузол | 10,00 | |
| 24 | Туалет | 3,40 | |
| | Всього: | 199,80 | |

## Умовні позначення

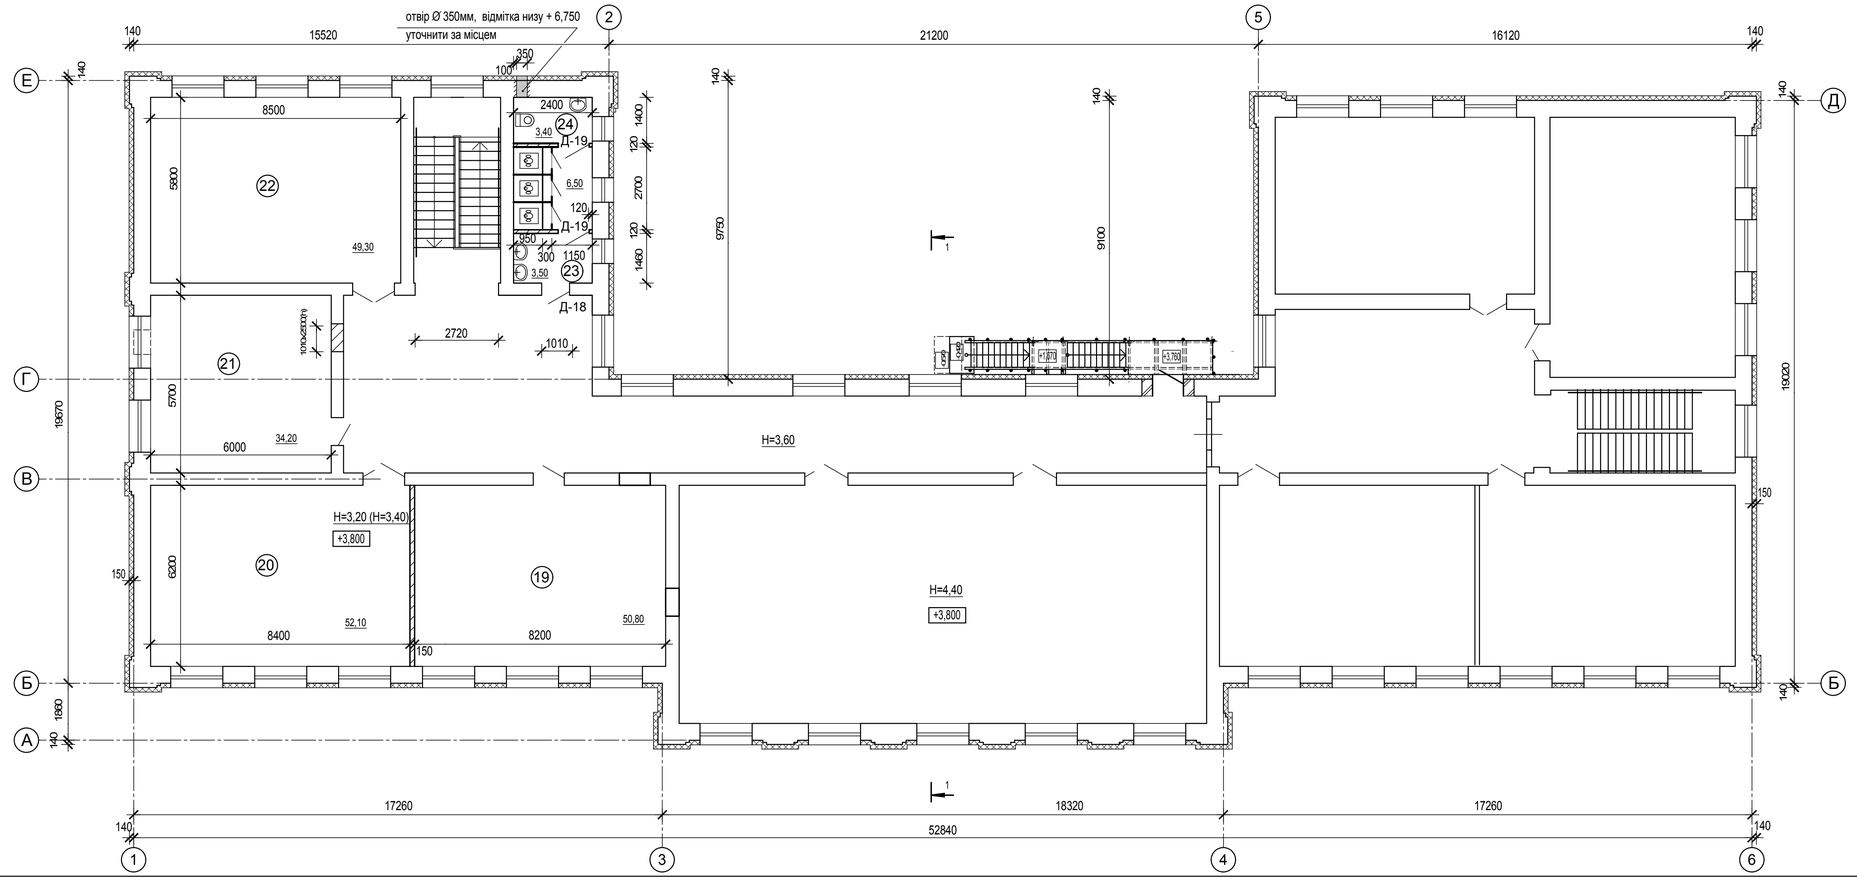


- перегородки в кабінетах товщ.150мм виконати з листів ГКЛ (б=12,5мм) у два шара по металевому каркасу товщ. 100мм зі звукоізоляцією із мінераловатних плит.

1. Деталі утеплення стін дивись аркуш АБ - 11, 12, 13.
2. Специфікацію дверних блоків, дивись на арк. АБ - 10.
3. Даний аркуш дивись разом з аркушами АБ - 2, 3, 4, 8, 2/д, 3/д, 4/д, 6/д-8/д.

№ 22-21-АБ

Капітальний ремонт будівлі Кобижчанського ЗДО «Лісова казка» з застосуванням теплоенергозберігаючих заходів по вул. Каштанівка, 158 в с. Кобижча Бобровицької територіальної громади, Чернігівської області, 1 черга –капітальний ремонт шатрового даху, 2 черга - ремонт приміщень будівлі, утеплення зовнішніх стін, заміна вікон та дверей, улаштування систем протипожежного захисту, вогнезахисне оброблення дерев'яних конструкцій, улаштування систем зовнішнього блискавкозахисту будівлі. Коригування 2.
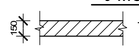
| Змін. | Кіл.уч. | Аркуш | №док. | Підпис | Дата |
|---|---|---|---|---|---|
| ПП | | Гудок | | | 10.21 |
| Виконав | | Савченко | | | |
| Перевірив | | Чабаненко | | | |
| Норм. контр. | | | | | |

2 черга

| Стадія | Аркуш | Аркушів |
|---|---|---|
| РП | 5 / д | |

План поверху на відм. +3,800.
Експлікація приміщень.
Умовні позначення.

ТОВ „СГ-Проектбуд”