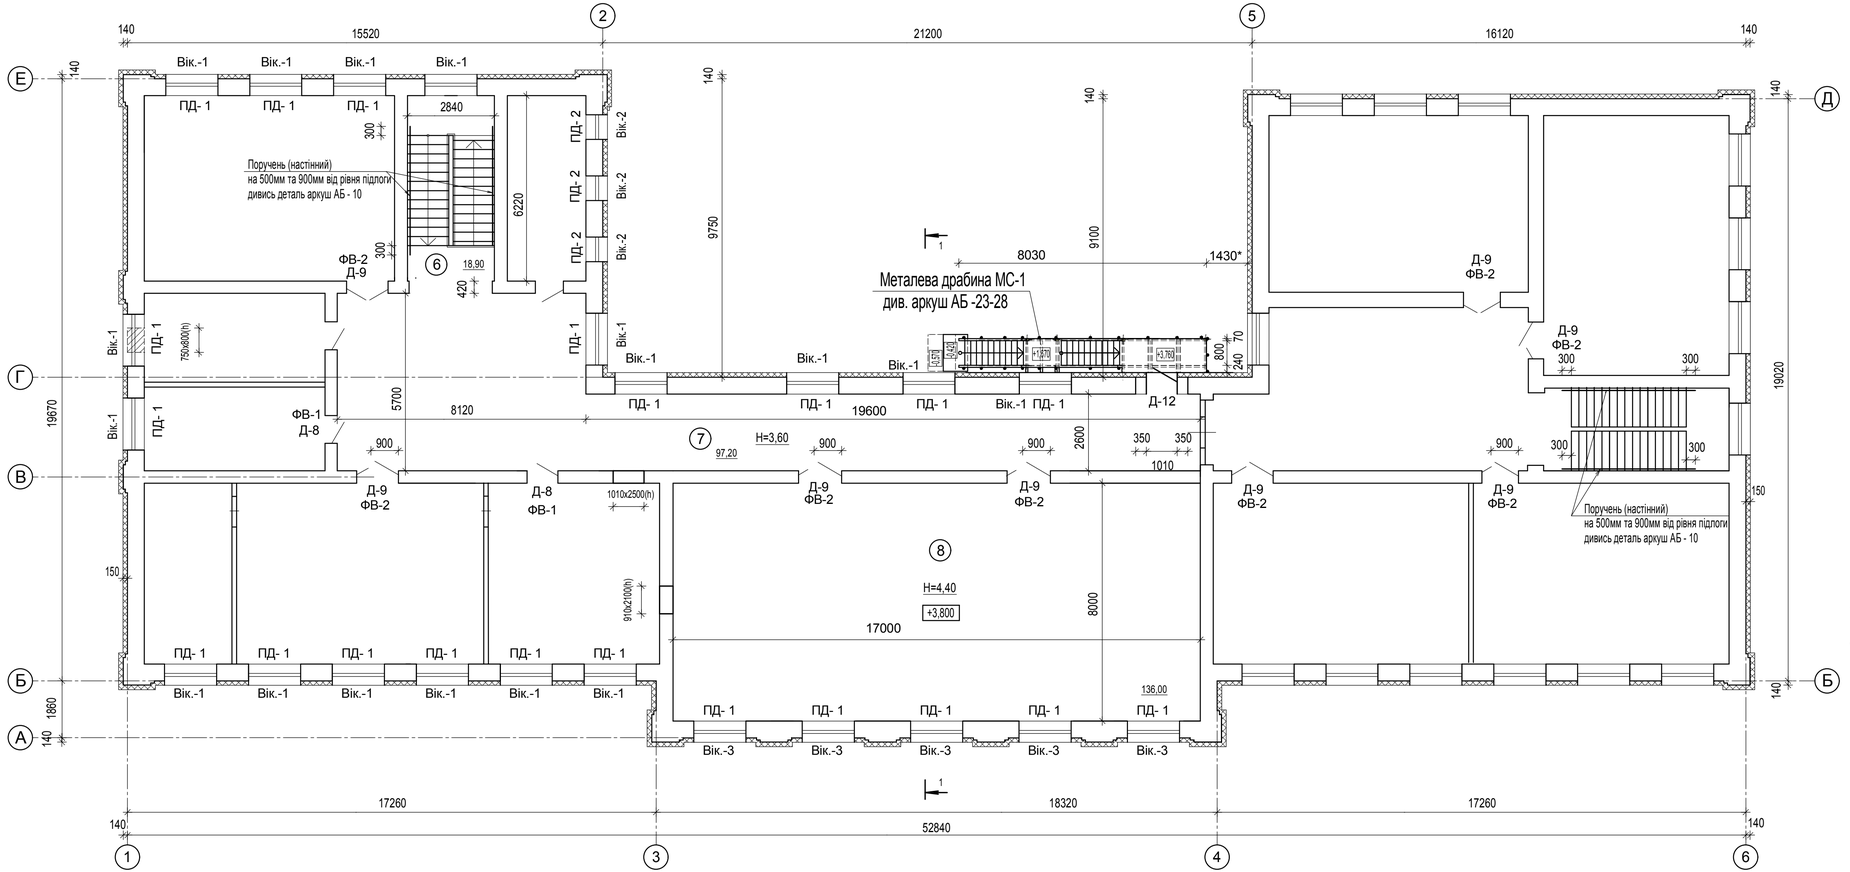

Експлікація приміщень

Номер приміщень	Найменування	Площа м²	Кат. приміщення
6	Сходова клітка	18,90	
7	Коридор	97,20	
8	Зал	136,00	
	Всього:	191,60	

1. Специфікацію дверних та віконних блоків, підвіконних дошок дивись на арк. АБ-10.
2. Деталі утеплення стін дивись аркуш АБ - 11, 12, 13.
3. Умовні позначення дивись аркуш АБ - 8.
4. Розміри з позначкою * уточнити за місцем.
5. Даний аркуш дивись разом з аркушами АБ - 2, 3, 4.

№ 22-21-АБ

Капітальний ремонт будівлі Кобижчанського ЗДО «Лісова казка» з застосуванням теплоенергозберігаючих заходів по вул. Каштанівська, 158 в с. Кобижча Бобровицької територіальної громади, Чернігівської області, 1 черга «капітальний ремонт шатрового даху, 2 черга - ремонт приміщень будівлі, утеплення зовнішніх стін, заміна вікон та дверей, улаштування систем протипожежного захисту, вогнезахисне оброблення дерев'яних конструкцій, улаштування систем зовнішнього блискавкозахисту будівлі. Коригування 2.

Змін.	Кіл.уч.	Аркуш	№док.	Підпис	Дата
ГІП		Гудок			10.21
Виконав		Савченко			
Перевірив		Чабаненко			
Норм. контр.					

2 черга

Стадія	Аркуш	Аркушів
РП	9	

План поверху на відм. +3,800.
Експлікація приміщень.
ТЕП (техніко-економічні показники).

ТОВ „СГ-Проектбуд”