
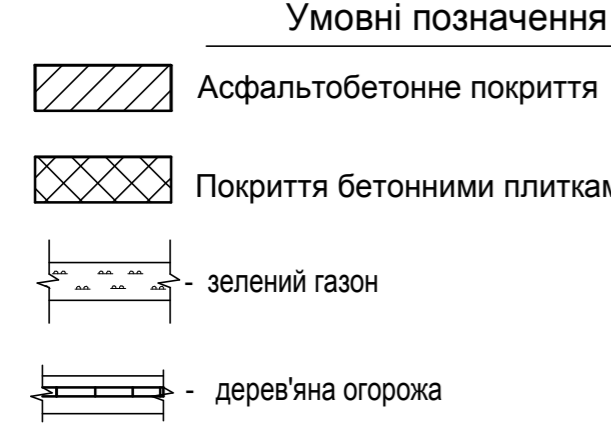


Відомість малих архітектурних форм та переносних виробів.

Поз.	Познака	Найменування	Кільк. шт.	Примітка
		Дитячий майданчик №1		
1	фірма Кіндер Атлетика	Ігровий елемент "Авто-3"	1	
2	— // —	Ігровий елемент "Самолет"	1	
3	— // —	Гірка для з'їжджання "Малиш"	1	
4	— // —	Ігровий будиночок "Поляна"	1	
5	— // —	Балансир "Стандарт"	1	
6	— // —	Пісочниця "Зонтик"	1	
7	— // —	Карусель "Цветочек"	1	
8	— // —	Пружинка "Пони"	1	
9	— // —	Гойдалка "Двойные"	1	
10	— // —	Павільйон "Грушка"	1	
11	— // —	Лавка	3	
12	— // —	Урна	1	
		Дитячий майданчик №2		
2	фірма Кіндер Атлетика	Ігровий елемент "Самолет"	1	
14	— // —	Ігровий комплекс "Муравей"	1	
15	— // —	Ігровий будиночок "Солнышко"	1	
5	— // —	Балансир "Стандарт"	2	
6	— // —	Пісочниця "Зонтик"	1	
7	— // —	Карусель "Цветочек"	1	
16	— // —	Карусель "Кружок"	1	
9	— // —	Гойдалка "Двойные"	1	
17	— // —	Павільйон "Огонек"	2	
11	— // —	Лавка	3	
12	— // —	Урна	1	
	фірма Кіндер Атлетика	штaketник 1000x40x600 L=230,0 м.п	230	
	торговельна мережа	ворота з калиткою 2000x1500 h	1	

						№ 22-21-ГП		
						Капітальний ремонт будівлі Кобижанського ЗДО «Лісова казка» з застосуванням теплореноваційних заходів по вул. Кашталівка, 158 в с. Кобижча Бобровицької територіальної громади, Чернівецької області, 1 черга –капітальний ремонт шатрового даху, 2 черга - ремонт приміщень будівлі, утеплення зовнішніх стін, заміна вікон та дверей, улаштування систем протипожежного захисту, вогнезахисне оброблення дерев'яних конструкцій, улаштування систем зовнішнього блискавкозахисту будівлі. Коригування 2.		
Змін.	Кіл.уч.	Аркуш	Недок.	Підпис	Дата		Стадія	Аркуш
ГП		Гудок			10.21			Аркушів
						2 черга	РП	4/д
Виконав		Савченко				План-схема благоустрою території	ТОВ „СГ-Проектбуд”	
Перевірив		Чабаненко						
Норм. контр.								

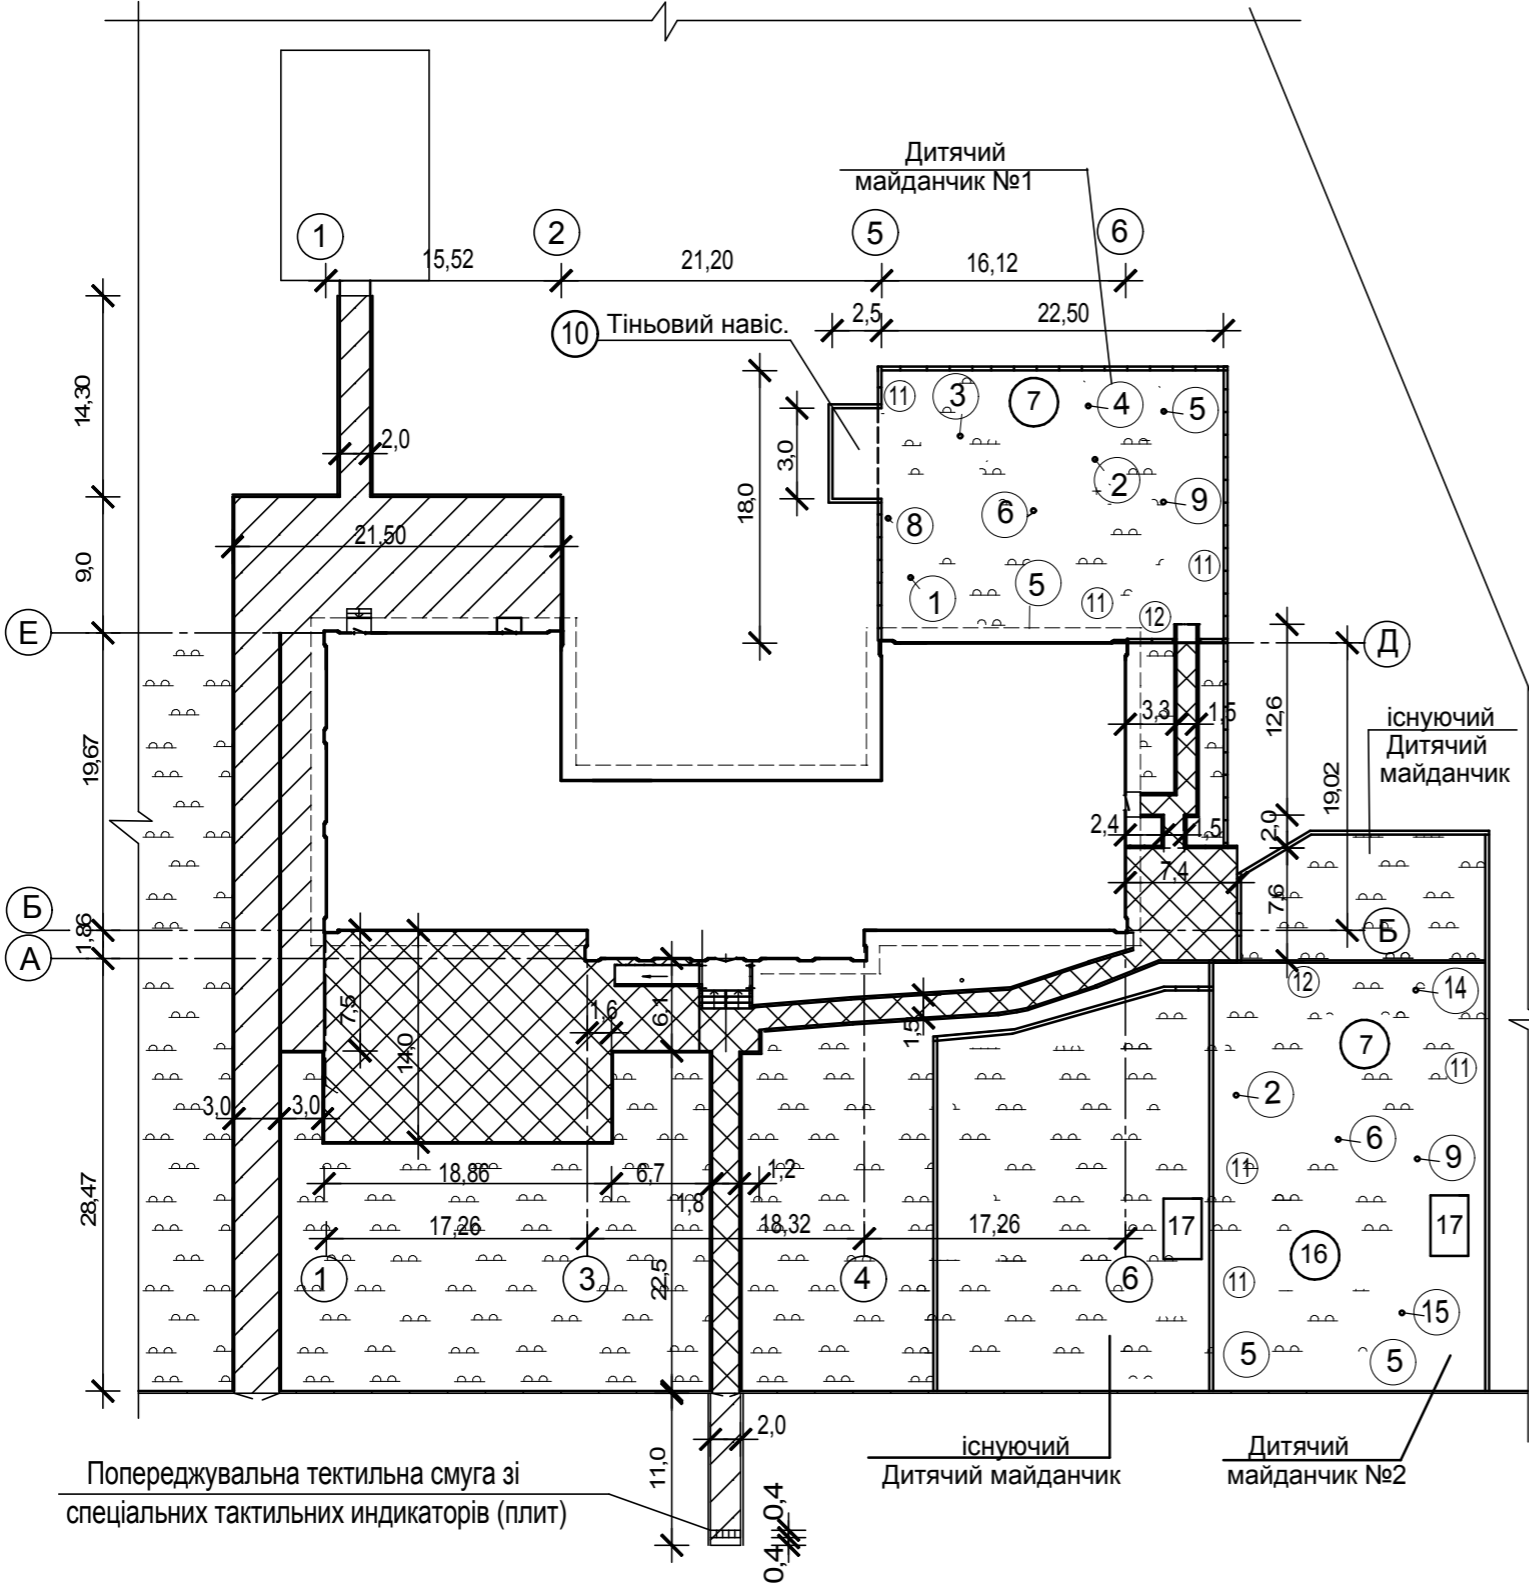

1. Витрати спеціальних тактильних індикаторів (плит), які мають рельєф у вигляді зрізаних конусів заввишки 0,004 - 0,005м - 5 шт (розміром 400 х 400мм) з поліуретану.