

Відомість основних комплектів робочих креслень		
Позначення	Найменування	Примітка
1-03/25 АБ	Архітектурно-будівельні рішення	
1-03/25 ЕП	Електропостачання	
1-03/25 ВК	Водопостачання та каналізація	
1-03/25 ОВ	Опалення та вентиляція	
1-03/25 СПЗ	Системи протипожежного захисту	
1-03/25 АСПГ	Автоматична система пожежогасіння	
Відомість робочий креслень основного комплекту АБ		
Аркуш	Найменування	Примітка
1	Загальні дані	
2	Схема генерального плану	
3	Існуючий план розташування приміщень. Експлікація існуючих приміщень харчоблоку	
4	Проектний план розташування приміщень. Експлікація проектних приміщень харчоблоку	
5	Відомість заповнень віконних та дверних прорізів. Відомість влаштування підлог. Експлікація проектних приміщень харчоблоку	
6	Відомість внутрішнього опорядження (початок)	
7	Відомість внутрішнього опорядження (продовження)	
8	Відомість внутрішнього опорядження (закінчення)	
9	Ганок Г-4	
10	Піддашок П-4	
11	Фрагмент плану розташування устаткування	
12	Специфікація технологічного устаткування (початок). Специфікація технологічного устаткування (закінчення)	
Відомість документів, на які є посилання та які додаються		
Позначення	Найменування	Примітка
	Документи, на які є посилання	
ДБН В.2.2-3:2018	Заклади освіти. Будинки і споруди	
ДБН В.1.2-7:2021	Основні вимоги до будівель і споруд. Пожежна безпека.	
ДБН В.1.2-11:2021	Основні вимоги до будівель і споруд. Енергозбереження та енергоефективність	
	Документи, які додаються	
1-03/25 АБ.С	Специфікація	

Пояснювальна записка

Даним розділом робочого проекту передбачене проведення заходів по капітальному ремонту харчоблоку ліцею на підставі завдання на проектування.

Капітальний ремонт передбачає структуру харчоблоку - "опорна кухня". При виконанні капремонту проектом передбачені матеріали, що відповідають санітарно-технічним вимогам для приміщень з приготування їжі, зберігання продуктів.

Даним проектом передбачено демонтаж, монтаж цегляних перегородок, враховуючи зонування харчоблоку. Коригуванням робочого проекту передбачено перепланування приміщення гарячого та холодного цехів, а також приміщення посудомийного цеху, шляхом влаштування перегородки з цегли. Таким чином приміщення гарячого та холодного цехів зменшилось, а приміщення посудомийного цеху збільшилось. Змінилось розташування виробничих зон в приміщеннях гарячого та холодного цехів, посудомийного цеху, м'ясо-рибного цеху. Опорядження стін виробничих приміщень передбачено керамічною плиткою білого кольору, в приміщенні персоналу фарбування стін акриловою фарбою світлого кольору по шпаклюванню. Покриття підлог враховано керамогранітною плиткою не слизькою. Опорядження стель в виробничих приміщеннях передбачає фарбування акриловою фарбою білого кольору по попередньому шпаклюванню.

Столи, мийки, стелажі, підтоварники з нержавійної сталі повинні бути виготовлені виключно з харчової нержавійної сталі марки 08Х18Н10 (AISI 304).


Міроприємства з капітального ремонту не передбачають збільшення навантаження на фундаменти, стіни, перекриття. Умови проведення капітального ремонту - без особливих умов.

В проекті відсутні матеріали з вмістом азбесту згідно Закону України "Про систему громадського харчування".

Будівельно-монтажні роботи по ремонту харчоблоку проводити у відповідності до вимог ДБН В.2.2-3:2018 "Заклади освіти. Будинки і споруди".

Робочі креслення розроблені відповідно до чинних норм, правил та стандартів.

Головний інженер проекту



Рубан О.І.

					2025	1-03/25 АБ			
						Капітальний ремонт харчоблоку (заходи з енергозбереження) комунального закладу загальної середньої освіти І-ІІІ ступенів "Варвинський ліцей №2" Варвинської селищної ради Прилуцького району Чернігівської області. Коригування по вул. Миру, 54А в смт Варва Прилуцького району Чернігівської області. Коригування			
Зм.	Кільк.	Арк.	Недок	Підпис	Дата				
Розробив		Рубан О.І.			12.05.				
Перевірів		Рубан О.І.			12.05.				
						Загальні дані	Стадія	Аркуш	Аркушів
							РП	1	12
ГІП		Рубан О.І.			12.05.		ФОП РУБАН ОКСАНА ІГОРІВНА м. Полтава		
Н.Контроль		Рубан О.І.			12.05.				

Формат А3

СХЕМА ГЕНЕРАЛЬНОГО ПЛАНУ

Комунальний заклад загальної середньої освіти І-ІІІ ступенів "Варвинський ліцей №2"  
Варвинської селищної ради Прилуцького району Чернігівської області,  
що підлягає капремонту







ЕКСПЛІКАЦІЯ БУДІВЕЛЬ


Поз.	Назва, призначення	Кількість поверхів	Примітка
1	Комунальний заклад загальної середньої освіти І-ІІІ ступенів "Варвинський ліцей №2" Варвинської селищної ради Прилуцького району Чернігівської області	2	підлягає капремонту

УМОВНІ ПОЗНАЧЕННЯ

 - місце розташування об'єкту

Заміна інв. №						
Підпис і дата						
Інв. №					2025	1-03/25 АБ
						Капітальний ремонт харчоблоку (заходи з енергозбереження) комунального закладу загальної середньої освіти І-ІІІ ступенів "Варвинський ліцей №2" Варвинської селищної ради Прилуцького району Чернігівської області по вул. Миру, 54А в смт Варва Прилуцького району Чернігівської області. Коригування
	Зм.	Кільк.	Арк.	№ док	Підпис	
	Розробив		Рубан О.І.			
	Перевірів		Рубан О.І.			Стадія РП
Схема генерального плану						
	ГІП		Рубан О.І.			ФОП РУБАН ОКСАНА ІГОРІВНА м. Полтава
	Н.Контроль		Рубан О.І.			
						Аркуш 2
						Аркушів 12

ІСНУЮЧИЙ ПЛАН РОЗТАШУВАННЯ ПРИМІЩЕНЬ  
(М 1:100)

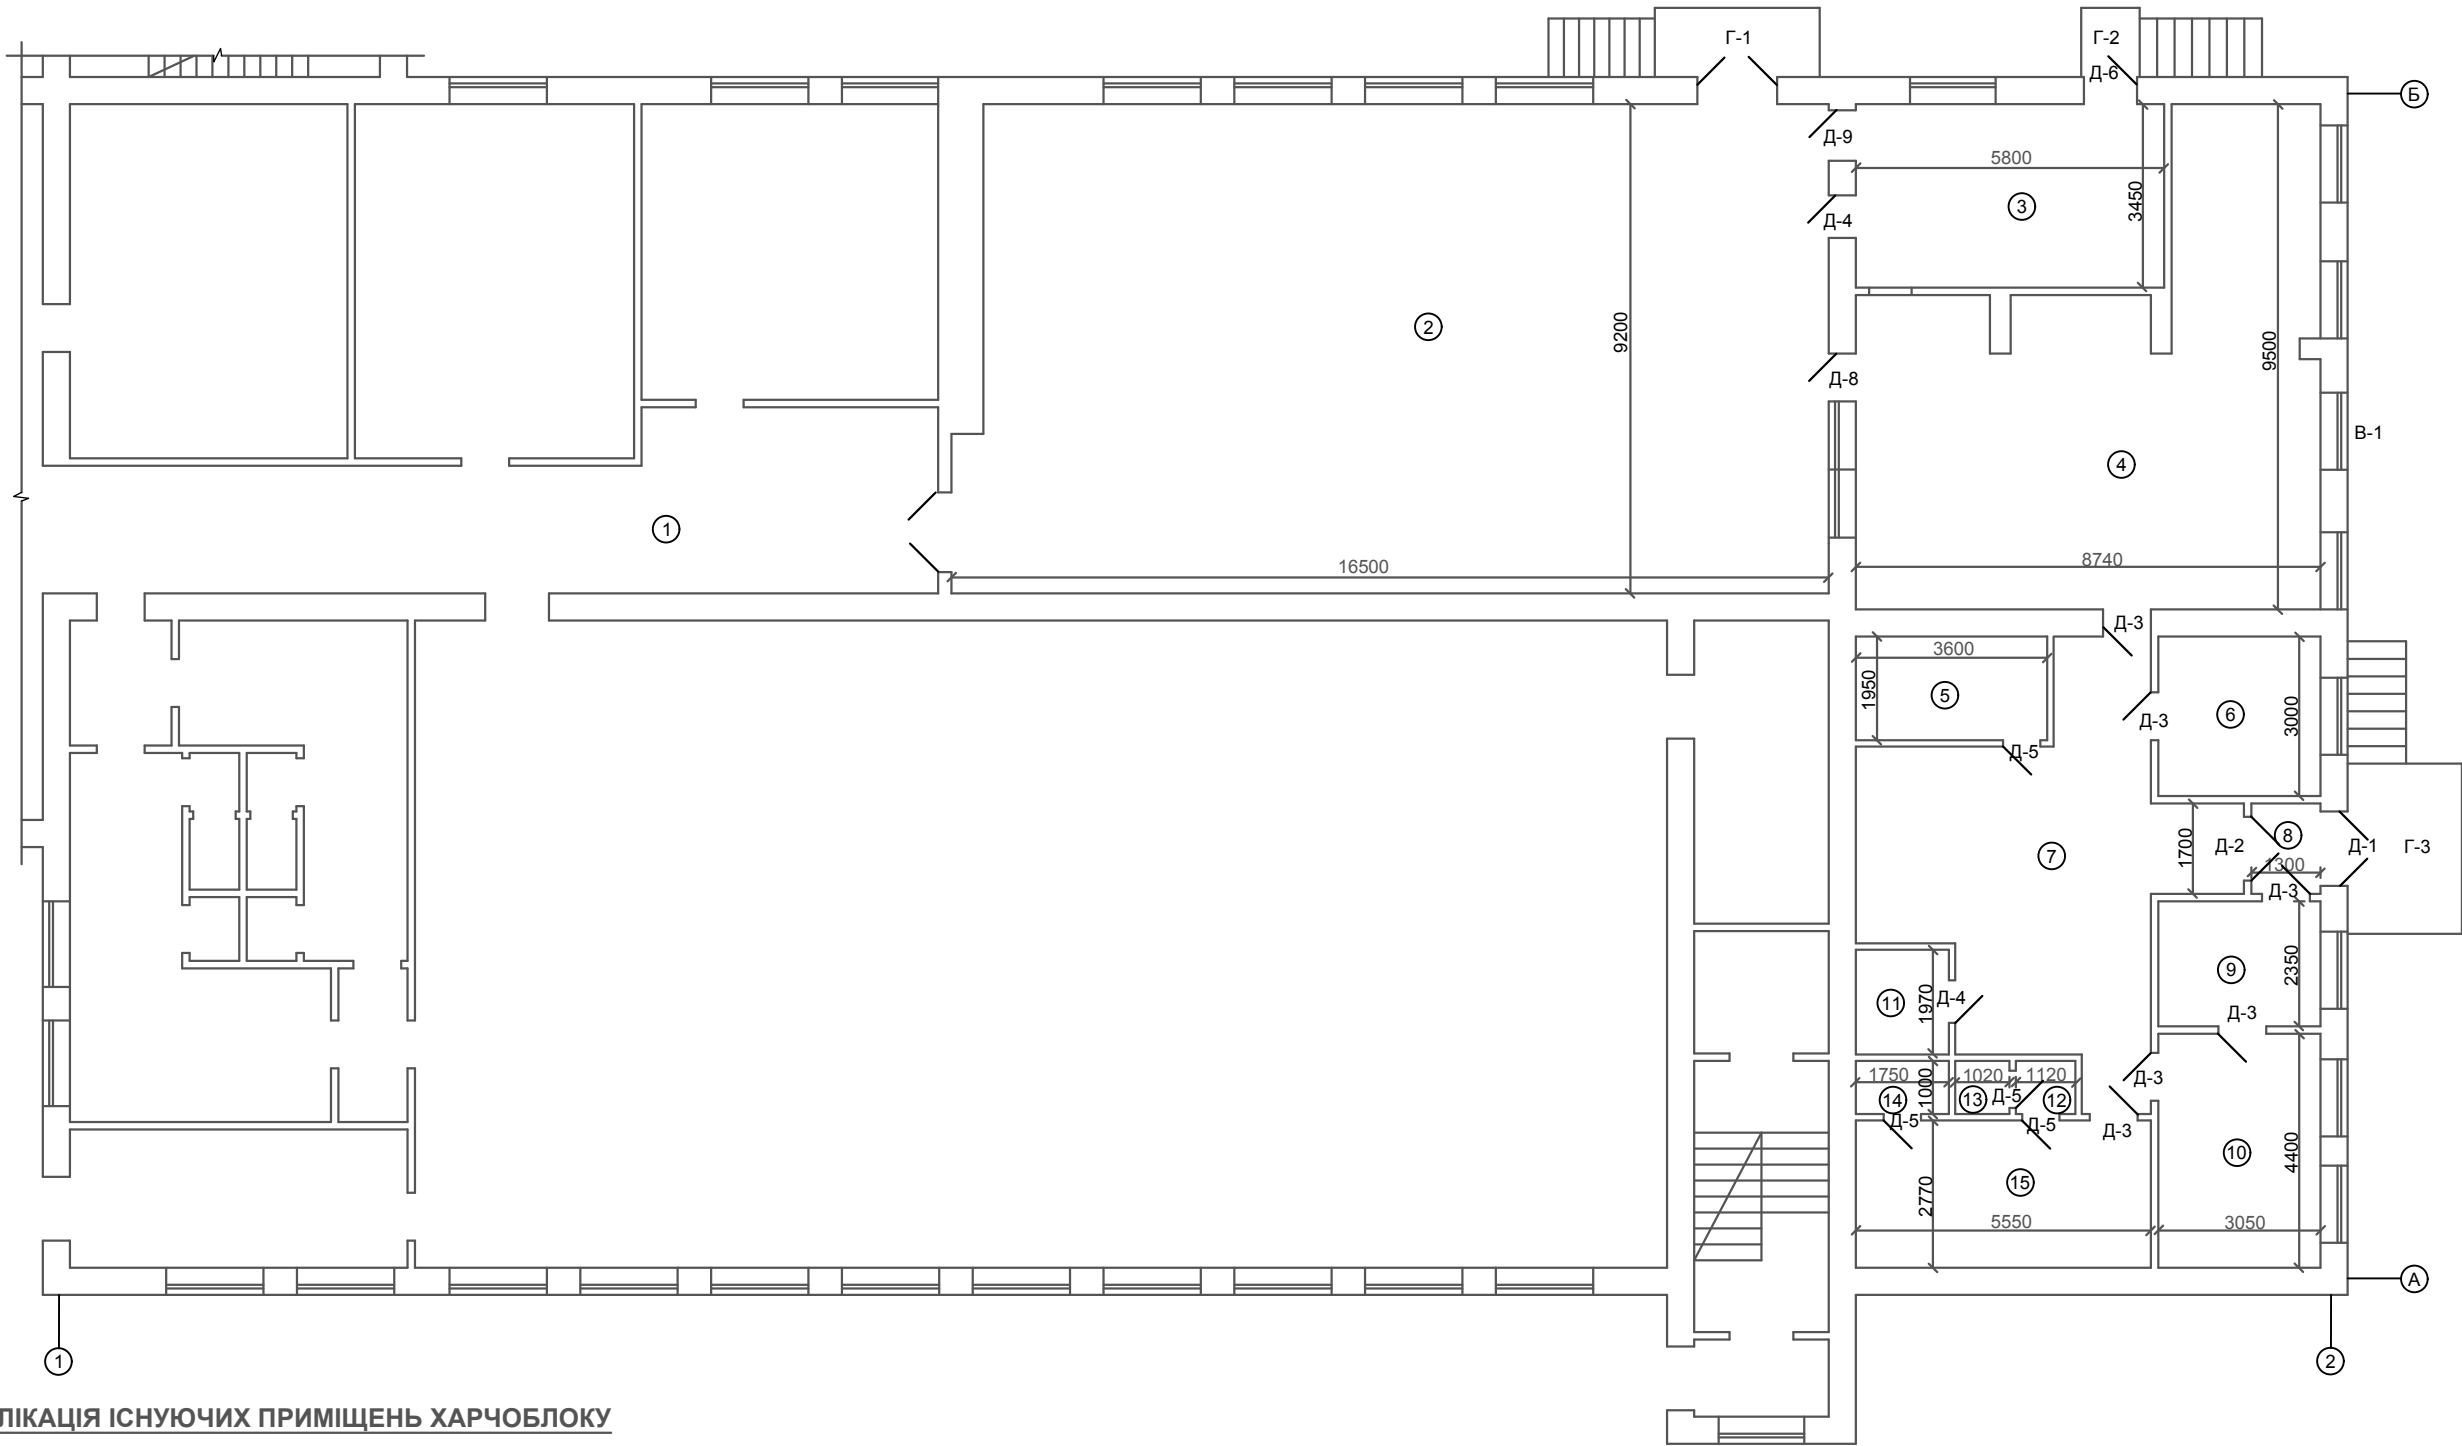

ЕКСПЛІКАЦІЯ ІСНУЮЧИХ ПРИМІЩЕНЬ ХАРЧОБЛОКУ

Номер приміщення	Найменування	Площа, м²	Примітки
1	Коридор (частина)	19,6	капремонт не передбачено
2	дальня	139,0	
3	Мийка	20,0	
4	кухня	57,1	
5	кладова	7,0	
6	кладова	9,0	
7	коридор	37,7	
8	Гамбур	2,2	
9	кладова	7,2	
10	кладова	13,4	
11	кладова	3,4	
12	Санвузол	1,1	
13	Санвузол	1,0	
14	кладова	1,8	
15	кладова	15,4	
	Всього	334,9	

ПРИМІТКИ

1. Металопластиковий віконний блок В-1 (0,0525 т), металопластикові дверні блоки Д-1, Д-6, Д-9, Д-4 (1 шт), Д-8, Д-3 (2 шт) - (0,4243 т) та дерев'яні дверні блоки Д-2, Д-3, Д-4, Д-5 демонтувати. Демонтаж виконати без збереження матеріалів (по попередній оцінці демонтовані матеріали вважати будівельним сміттям).
2. Перед виготовленням дверних блоків уточнити розміри дверних прорізів після демонтажу існуючих дверних блоків.

					2025	1-03/25 АБ			
						Капітальний ремонт харчоблоку (заходи з енергозбереження) комунального закладу загальної середньої освіти І-ІІІ ступенів "Варвинський ліцей №2" Варвинської селищної ради Прилуцького району Чернігівської області по вул. Миру, 54А в смт Варва Прилуцького району Чернігівської області. Коригування			
Зм.	Кільк.	Арк.	Недок.	Підпис	Дата	Харчоблок	Стадія	Аркуш	Аркушів
Розробив	Рубан О.І.				12.05.		РП	3	12
Перевірів	Рубан О.І.				12.05.				
						Існуючий план розташування приміщень. Експлікація існуючих приміщень харчоблоку	ФОП РУБАН ОКСАНА ІГОРІВНА м. Полтава		
ГП	Рубан О.І.				12.05.				
Н.Контроль	Рубан О.І.				12.05.				

[illegible]





Номер приміщення	Найменування	Площа, м <sup>2</sup>	Примітки
1	Коридор відвідувачів	19,6	капремонт не передбачено
2	Обідня зала	139,0	
3	Посудомийний цех	32,3	
4	Гарячий та холодний цехи	48,0	
5	Овочевий цех	12,3	
6	М'ясо-рибний цех	9,2	
7	Коридор харчоблоку	16,5	
7а	Приміщення овочевого складу	8,7	
8	Тамбур	2,2	
9	Приміщення отримання сировини	7,2	
10	Приміщення складу сипкої сировини	13,4	
11	Приміщення складу з охолоджувальними шафами	8,7	
12	Тамбур санвузла персоналу	1,1	
13	Санвузол персоналу	1,0	
14	Душова персоналу	1,8	
15	Приміщення персоналу	15,4	
	<b>Всього.</b>	<b>336,4</b>	

4. В приміщенні №9 розширити дверний проріз для дверей Д-10, а саме демонтувати цегляну кладку перегородки - 0,21 м<sup>2</sup> (0,0353 т). Демонтаж виконати без збереження матеріалів (по попередній оцінці демонтовані матеріали вважати будівельним сміттям).
5. В приміщенні №3 демонтувати з/б перемички для дверей Д-4 - 3 шт (0,129 т), та замість них встановити з/б перемички 2ПБ13-1-П - 3 шт. Розширити дверний проріз для дверей Д-3, а саме демонтувати цегляну кладку стін - 0,107 м<sup>3</sup> (0,150 т). Демонтаж виконати без збереження матеріалів (по попередній оцінці демонтовані матеріали вважати будівельним сміттям).
6. В приміщенні №3 для влаштування двох проїмів розмірами 900х2100(н) мм потрібно встановити з/б перемички 2ПБ13-1-П - 2 шт. Демонтувати цегляну кладку перегородки - 3,78 м<sup>2</sup> (0,635 т). Демонтаж виконати без збереження матеріалів (по попередній оцінці демонтовані матеріали вважати будівельним сміттям).
7. В приміщенні №4 після демонтування віконного блоку, виконати монтаж цегляної кладки зовнішньої стіни з керамічної повнотілої цегли М100 - 0,29 м<sup>3</sup>; демонтаж цегляної кладки зовнішньої стіни - 0,43 м<sup>3</sup> (0,602 т). Демонтаж виконати без збереження матеріалів (по попередній оцінці демонтовані матеріали вважати будівельним сміттям).
8. Між приміщеннями №3 та 4 виконати монтаж перегородки з керамічної повнотілої цегли М100 товщ. 120 мм глухої - 7,23 м<sup>2</sup>.
9. В приміщенні №5 та №11 демонтувати перегородку з цегли глухої - 5,25м<sup>2</sup> (0,882т) та з прорізами - 13,92м<sup>2</sup> (2,339 т), демонтувати з/б перемички для дверей Д-5 - 1 шт та Д-4 - 1 шт (0,097 т). Демонтаж виконати без збереження матеріалів (по попередній оцінці демонтовані матеріали вважати будівельним сміттям).

10. В приміщеннях №5; №7а; №11 виконати монтаж перегородки з керамічної повнотілої цегли М100 товщ. 120 мм глухої - 24,78 м<sup>2</sup> та з прорізами - 11,7м<sup>2</sup>, встановити з/б перемички 2ПБ13-1-П - 3 шт, металопластикові дверні блоки Д-3 розміром 90х2100(н) - 3 шт.
11. Перед монтажем перегородок: демонтаж керам. плитки -1,98 м<sup>2</sup>; демонтаж цем.стяжки т.40 мм - 2,08 м<sup>2</sup> (0,150 т); демонтаж керамзит т.30 мм - 0,0624 м<sup>3</sup> (0,0374 т). Монтаж бетону по опалубці на гравії кл. С8/10 т.80 мм - 0,17 м<sup>3</sup> з арматурним просторовим зварним каркасом з арматури кл. А300 д.12 - 62,2 м.пог. (55,22 кг) та кл. А240 д.6 (крок 400 мм) - 19,1 м.пог. (4,24 кг).
12. Улаштування бетонного шару з бетону на гравії класу С 8/10, 0,143 м3 для ганку Г-2 та 0,688 м3 для ганку Г-3.
13. Через ганок Г-4 буде здійснюватись видача готової продукції, для її подальшого транспортування в інші заклади. Через ганок Г-3 буде здійснюватись отримання сировини. Через ганок Г-2 буде повернення посуду з інших закладів.
14. Під'їзні шляхи до харчоблоку, а саме до зони видачі готової продукції, до зони повернення термобоксів, залишаються існуючі, без змін.

← ————— → демонтаж цегляних перегородок

← ————— → монтаж цегляних перегородок

				2025	1-03/25 АБ			
					Капітальний ремонт харчоблоку (заходи з енергозбереження) комунального закладу загальної середньої освіти І-ІІІ ступенів "Варвинський ліцей №2" Варвинської селищної ради Прилуцького району Чернігівської області по вул. Миру, 54А в смт Варва Прилуцького району Чернігівської області. Коригування			
<b>Зм.</b>	<b>Кільк.</b>	<b>Арк.</b>	<b>Недок</b>	<b>Підпис</b>	<b>Дата</b>			
Розробив	Рубан О.І.			12.05.	Харчоблок	<b>Стадія</b>	<b>Аркуш</b>	<b>Аркушів</b>
Перевірив	Рубан О.І.			12.05.		РП	4	12
ГП	Рубан О.І.			12.05.	Проектний план розташування приміщень.	<b>ФОП РУБАН ОКСАНА ІГОРІВНА м. Полтава</b>		
Н.Контроль	Рубан О.І.			12.05.	Експлікація проектних приміщень харчоблоку			

ВІДОМІСТЬ ЗАПОВНЕНЬ ВІКОННИХ ТА ДВЕРНИХ ПРОРІЗІВ

Позначення	Назва	Монтаж		Демонтаж	
		Од.вим.	Кількість	Кількість	Розміри
Д-1	Дверний блок зовнішній металопластиковий двостулковий глухий з фрамугою 1450x2450(h)	шт	1	1	1450x2450(h)
Д-2	Дверний блок металопластиковий двостулковий глухий 1250x2350(h)	шт	1	1	1250x2350(h)
Д-3	Дверний блок металопластиковий одностулковий глухий 900x2100(h)	шт	8	6	900x2100(h)
Д-4		шт	-	2	800x2100(h)
Д-5	Дверний блок металопластиковий одностулковий глухий 700x2100(h)	шт	3	4	700x2100(h)
Д-6	Дверний блок зовнішній металопластиковий одностулковий глухий 1000x2380(h)	шт	1	1	1000x2380(h)
Д-7	Дверний блок зовнішній металопластиковий одностулковий глухий з фрамугою 1000x2450(h)	шт	1	-	-
Д-8	Дверний блок металопластиковий одностулковий глухий з фрамугою 900x2450(h)	шт	1	1	900x2450(h)
Д-9	Дверний блок металопластиковий одностулковий глухий 950x2100(h) з вікном без скління 950x1000(h) з підвіконням з однією стулкою, що відчиняється	шт	1	1	950x2100(h)
Д-10	Дверний блок металопластиковий одностулковий глухий 1000x2100(h)	шт	1	-	-
В-1		шт	-	1	1350x1650(h)

ЕКСПЛІКАЦІЯ ПРОЕКТНИХ ПРИМІЩЕНЬ ХАРЧОБЛОКУ

Номер приміщення	Найменування	Площа, м²	Примітки
1	Коридор відвідувачів	19,6	капремонт не передбачено
2	Обідня зала	139,0	
3	Посудомийний цех	32,3	
4	Гарячий та холодний цехи	48,0	
5	Овочевий цех	12,3	
6	М'ясо-рибний цех	9,2	
7	Коридор харчоблоку	16,5	
7а	Приміщення овочевого складу	8,7	
8	Тамбур	2,2	
9	Приміщення отримання сировини	7,2	
10	Приміщення складу сипкої сировини	13,4	
11	Приміщення складу з охолоджувальними шафами	8,7	
12	Тамбур санвузла персоналу	1,1	
13	Санвузол персоналу	1,0	
14	Душова персоналу	1,8	
15	Приміщення персоналу	15,4	
	Всього:	336,4	

ПРИМІТКИ

1. Двері Д-1, Д-6, Д-7 обладнати автодовідниками, врізними замками.
2. Двері Д-9 обладнати врізним замком. Підвіконня при відчинених дверях Д-9 повинно складатись.
3. Виконати демонтаж дер. підвіконної дошки (в пр. №4) - 0,58 м². Демонтаж виконати без збереження матеріалів (по попередній оцінці демонтовані матеріали вважати будівельним сміттям).

ВІДОМІСТЬ ВЛАШТУВАННЯ ПІДЛОГ

Тип підлоги за проектом	Позначення	Назва (вид робіт)	Од. вим.	Кількість (заг.)	Приміщення на плані													
					5	7	8	9	10	11	12	14	15	7а	13	3	4	6
1		Плитка керамогранітна матова не ковзька світло-сірого кольору для підлог 600x600 на клею типу СМ-11	м²	173,9	12,3	16,5	2,2	7,2	13,4	8,7	-	-	15,4	8,7	-	32,3	48,0	9,2
		Плитка керамогранітна матова не ковзька світло-сірого кольору для підлог 400x400 на клею типу СМ-11	м²	3,9	-	-	-	-	-	-	1,1	1,8	-	-	1,0	-	-	-
		Цементно-піщане стягування М150 товщ. 40 мм армоване зварною армосіткою 50x50x4	м²	177,8	12,3	16,5	2,2	7,2	13,4	8,7	1,1	1,8	15,4	8,7	1,0	32,3	48,0	9,2
		Плівка гідроізоляційна ПВХ 200 мкм подвійна	м²	177,8	12,3	16,5	2,2	7,2	13,4	8,7	1,1	1,8	15,4	8,7	1,0	32,3	48,0	9,2
		Демонтаж дерев'яного плінтуса	м.пог.	74,78	8,8	13,1	2,3	8,9	13,1	6,0	2,84	-	14,3	2,1	3,34	-	-	-
		Демонтаж плитки керамічної	м²	176,9	11,9	16,5	2,2	7,2	13,4	8,2	1,1	1,8	15,4	8,7	1,0	32,3	48,0	9,2
		Демонтаж цементного стягування товщ. 40 мм	м² т	177,8 12,801	12,3 0,886	16,5 1,188	2,2 0,158	7,2 0,518	13,4 0,965	8,7 0,626	1,1 0,079	1,8 0,130	15,4 1,109	8,7 0,626	1,0 0,072	32,3 2,326	48,0 3,456	9,2 0,662

ПРИМІТКИ

1. В приміщеннях № 3-6, 7, 7а, 8-15 - тип підлоги 1.
2. В приміщеннях № 3-6, 7, 7а, 8-11, 15 виконати підлогу безпорогову. Також безпорогово приєднатись до приміщення № 2.
3. В приміщенні №2 обідній залі перед монтажем лінії роздачі виконати демонтаж цементної плитки - 4,5м², демонтаж цементного стягування товщ. 40 мм - 0,3 м² (0,0216 т). Демонтаж цементного стягування виконати без збереження матеріалів (по попередній оцінці демонтовані матеріали вважати будівельним сміттям). Виконати цементно-піщане стягування М150 товщ. 20 мм - 0,3 м². Монтаж демонтованої цементної плитки - 4,5м².

					2025	1-03/25 АБ				
						Капітальний ремонт харчоблоку (заходи з енергозбереження) комунального закладу загальної середньої освіти І-ІІІ ступенів "Варвинський ліцей №2" Варвинської селищної ради Прилуцького району Чернігівської області по вул. Миру, 54А в смт Варва Прилуцького району Чернігівської області. Коригування				
Зм.	Кільк.	Арк.	Недок	Підпис	Дата	Харчоблок		Стадія	Аркуш	Аркушів
Розробив	Рубан О.І.				12.05.			РП	5	12
Перевірів	Рубан О.І.				12.05.	Відомість заповнень віконних та дверних прорізів. Відомість влаштування підлог. Експлікація проектних приміщень харчоблоку		ФОП РУБАН ОКСАНА ІГОРІВНА м. Полтава		
ГІП	Рубан О.І.				12.05.					
Н.Контроль	Рубан О.І.				12.05.					

		ВІДОМІСТЬ ВНУТРІШНЬОГО ОПОРЯДЖЕННЯ (ПОЧАТОК)															
Номер на плані	Найменування приміщення (призначення)	Стеля		Стіни													
		Вид опорядження	Площа, м²	Вид опорядження			Площа, м²										
5	Овочевий цех	Відбивання штукатурки, одношарове штукатурення стель цементним розчином; Шпаклювання шпаклівкою СТ-29 товщ. 1,5 мм та СТ-225 товщ. 0,5 мм; Фарбування акриловою фарбою білого кольору СТ-42 . Плінтус стельовий з пінополістиролу h = 25 мм - 17,43 м.пог.	12,3	Відбивання керамічної плитки			15,91										
				Відбивання штукатурки / штукатурка цегляної кладки стін цементним розчином			26,52 / 50,4										
				Опорядження h = 120 мм від покриття підлоги керамогранітною плиткою для підлог			1,98										
				Опорядження керамічною плиткою глянцевою білого кольору			48,42										
				Укоси дверні: штукатурка цегляної кладки;			0,26										
				Опорядження h=120мм від покриття підлоги керамогранітною плиткою для підлог;			0,01										
				Шпаклювання шпаклівкою СТ-29 товщ. 1,5 мм та СТ-225 товщ. 0,5 мм;			0,25										
Фарбування акриловою фарбою білого кольору СТ-42			0,25														
7	Коридор харчоблоку	Відбивання штукатурки, одношарове штукатурення стель цементним розчином; Шпаклювання шпаклівкою СТ-29 товщ. 1,5 мм та СТ-225 товщ. 0,5 мм; Фарбування акриловою фарбою білого кольору СТ-42 . Плінтус стельовий з пінополістиролу h = 25 мм - 24,57 м.пог.	16,5	Відбивання керамічної плитки			23,58										
				Відбивання штукатурки / штукатурка цегляної кладки стін цементним розчином			43,35 / 57,54										
				Опорядження h = 120 мм від покриття підлоги керамогранітною плиткою для підлог			2,04										
				Опорядження керамічною плиткою глянцевою білого к-ру.Наличник пласт.біл. 31,56м			55,5										
				Укоси дверні: відбивання штукатурки, штукатурка цегл. кладки;			0,91										
				Опорядження h=120мм від покриття підлоги керамогранітною плиткою для підлог;			0,04										
				Шпаклювання шпаклівкою СТ-29 товщ. 1,5 мм та СТ-225 товщ. 0,5 мм;			0,87										
Фарбування акриловою фарбою білого кольору СТ-42			0,87														
8	Тамбур	Відбивання штукатурки, одношарове штукатурення стель цементним розчином; Шпаклювання шпаклівкою СТ-29 товщ. 1,5 мм та СТ-225 товщ. 0,5 мм; Фарбування акриловою фарбою білого кольору СТ-42 . Плінтус стельовий з пінополістиролу h = 25 мм - 6,0 м.пог.	2,2	Відбивання штукатурки			9,41										
				Штукатурка цегляної кладки стін цементним розчином			9,41										
				Опорядження h = 120 мм від покриття підлоги керамогранітною плиткою для підлог			0,28										
				Опорядження керамічною плиткою глянцевою білого к-ру. Наличник пласт.біл.11,47м			9,13										
				Укоси дверні: Відбивання штукатурки, штукатурка цегляної кладки;			2,03										
				Опорядження h=120мм від покриття підлоги керамогранітною плиткою для підлог;			0,08										
				Шпаклювання шпаклівкою СТ-29 товщ. 1,5 мм та СТ-225 товщ. 0,5 мм;			1,95										
Фарбування акриловою фарбою білого кольору СТ-42			1,95														
9	Приміщення отримання сировини	Відбивання штукатурки, одношарове штукатурення стель цементним розчином; Шпаклювання шпаклівкою СТ-29 товщ. 1,5 мм та СТ-225 товщ. 0,5 мм; Фарбування акриловою фарбою білого кольору СТ-42 . Плінтус стельовий з пінополістиролу h = 25 мм - 10,8 м.пог.	7,2	Відбивання керамічної плитки / відбивання штукатурки			14,65 / 25,96										
				Штукатурка цегляної кладки стін цементним розчином			27,85										
				Опорядження h = 120 мм від покриття підлоги керамогранітною плиткою для підлог			1,18										
				Опорядження керамічною плиткою глянцевою білого кольору			26,67										
				Укоси дверні: Дем. керам. плитки / Відбивання штукатурки, штукатурка цегл. кладки;			0,2 / 0,26										
				Опорядження h=120мм від покриття підлоги керамогранітною плиткою для підлог;			0,01										
				Шпаклювання шпаклівкою СТ-29 товщ. 1,5 мм та СТ-225 товщ. 0,5 мм;			0,25										
				Фарбування акриловою фарбою білого кольору СТ-42			0,25										
				Укоси віконні: ремонт штукатурки цементним розчином / перетирання штукатурки			0,47 / 1,1										
				Шпаклювання шпаклівкою СТ-29 товщ. 1,5 мм та СТ-225 товщ. 0,5 мм;			1,57										
Фарбування акриловою фарбою білого кольору СТ-42			1,57														
10	Приміщення складу сипкої сировини	Відбивання штукатурки, одношарове штукатурення стель цементним розчином; Шпаклювання шпаклівкою СТ-29 товщ. 1,5 мм та СТ-225 товщ. 0,5 мм; Фарбування акриловою фарбою білого кольору СТ-42 . Плінтус стельовий з пінополістиролу h = 25 мм - 14,9 м.пог.	13,4	Відбивання керамічної плитки / відбивання штукатурки			20,84 / 36,02										
				Штукатурка цегляної кладки стін цементним розчином			37,91										
				Опорядження h = 120 мм від покриття підлоги керамогранітною плиткою для підлог			1,68										
				Опорядження керамічною плиткою глянцевою білого кольору			36,23										
				Укоси дверні: відбивання штукатурки, штукатурка цегляної кладки;			0,26										
				Опорядження h=120мм від покриття підлоги керамогранітною плиткою для підлог			0,01										
				Шпаклювання СТ-29 т.1,5мм та СТ-225 т.0,5мм, фарбування акр. ф-ю біл. к-ру СТ-42			0,25										
Ук. вік.: Ремонт штукат. цем. р-м / перетирання штукат. / шпаклювання , фарб-я СТ42			0,94 / 2,2 / 3,14														
Заміна інв. №	Підпис і дата	ПРИМІТКИ									2025	1-03/25 АБ					
												Капітальний ремонт харчоблоку (заходи з енергозбереження) комунального закладу загальної середньої освіти І-ІІІ ступенів "Варвинський ліцей №2" Варвинської селищної ради Прилуцького району Чернігівської області по вул. Миру, 54А в смт Варва Прилуцького району Чернігівської області. Коригування					
						Зм.	Кільк.	Арк.	Недок	Підпис	Дата						
						Розробив	Рубан О.І.				12.05.						
						Перевірів	Рубан О.І.				12.05.						
												Харчоблок			Стадія	Аркуш	Аркушів
Інв. №						ГП	Рубан О.І.			12.05.	Відомість внутрішнього опорядження (початок)		ФОП РУБАН ОКСАНА ІГОРІВНА м. Полтава				
						Н.Контроль	Рубан О.І.			12.05.							

Заміна інв. №

Підпис і дата


Інв. №

ВІДОМІСТЬ ВНУТРІШНЬОГО ОПОРЯДЖЕННЯ (ПРОДОВЖЕННЯ)	
Номер на плані	Найменування приміщення (призначення)	Стеля		Стіни	
		Вид опорядження	Площа, м²	Вид опорядження		Площа, м²	
11	Приміщення складу з охолоджувальними шафами	Відбивання штукатурки, одношарове штукатурення стель цементним розчином; Шпаклювання шпаклівкою СТ-29 товщ. 1,5 мм та СТ-225 товщ. 0,5 мм; Фарбування акриловою фарбою білого кольору СТ-42 . Плінтус стельовий з пінополістиролу h = 25 мм - 12,48 м.пог.	8,7	Відбивання керамічної плитки		10,8	
				Відбивання штукатурки / штукатурка цегляної кладки стін цементним розчином		18,0 / 35,55	
				Опорядження h = 120 мм від покриття підлоги керамогранітною плиткою для підлог		1,39	
				Опорядження керамічною плиткою глянцевою білого кольору		34,16	
				Укоси дврні: штукатурка цегляної кладки; Опорядження h=120мм від покриття підлоги керамогранітною плиткою для підлог; Шпаклювання шпаклівкою СТ-29 товщ. 1,5 мм та СТ-225 товщ. 0,5 мм; Фарбування акриловою фарбою білого кольору СТ-42		0,26	
						0,01	
						0,25	
						0,25	
12	Тамбур санвузла персоналу	Відбивання штукатурки, одношарове штукатурення стель цементним розчином; Шпаклювання шпаклівкою СТ-29 товщ. 1,5 мм та СТ-225 товщ. 0,5 мм; Фарбування акриловою фарбою білого кольору СТ-42 . Плінтус стельовий з пінополістиролу h = 25 мм - 4,24 м.пог.	1,1	Відбивання керамічної плитки		5,11	
				Відбивання штукатурки, штукатурка цегляної кладки стін цементним розчином		9,78	
				Опорядження h = 120 мм від покриття підлоги керамогранітною плиткою для підлог		0,34	
				Опорядження керамічною плиткою глянецв. світлого к-ру.Наличник пласт.біл. 5,06м		9,44	
				Укоси дверні: Відбивання штукатурки, штукатурка цегляної кладки; Опорядження h=120мм від покриття підлоги керамогранітною плиткою для підлог; Шпаклювання шпаклівкою СТ-29 товщ. 1,5 мм та СТ-225 товщ. 0,5 мм; Фарбування акриловою фарбою білого кольору СТ-42		0,25	
						0,01	
						0,24	
						0,24	
14	Душова персоналу	Відбивання штукатурки, одношарове штукатурення стель цементним розчином; Шпаклювання шпаклівкою СТ-29 товщ. 1,5 мм та СТ-225 товщ. 0,5 мм; Фарбування акриловою фарбою білого кольору СТ-42 . Плінтус стельовий з пінополістиролу h = 25 мм - 5,5 м.пог.	1,8	Відбивання керамічної плитки		8,64	
				Відбивання штукатурки, штукатурка цегляної кладки стін цементним розчином		15,03	
				Опорядження h = 120 мм від покриття підлоги керамогранітною плиткою для підлог		0,58	
				Опорядження керамічною плиткою глянцевою світлого кольору		14,45	
				Укоси дверні: Відбивання штукатурки, штукатурка цегляної кладки; Опорядження h=120мм від покриття підлоги керамогранітною плиткою для підлог; Шпаклювання шпаклівкою СТ-29 товщ. 1,5 мм та СТ-225 товщ. 0,5 мм; Фарбування акриловою фарбою білого кольору СТ-42		0,25	
						0,01	
						0,24	
						0,24	
15	Приміщення персоналу	Відбивання штукатурки, одношарове штукатурення стель цементним розчином; Шпаклювання шпаклівкою СТ-29 товщ. 1,5 мм та СТ-225 товщ. 0,5 мм; Фарбування акриловою фарбою білого кольору СТ-42 . Плінтус стельовий з пінополістиролу h = 25 мм - 16,6 м.пог.	15,4	Відбивання керамічної плитки		25,74	
				Відбивання штукатурки; штукатурка цегляної кладки стін цементним розчином		44,97	
				Опорядження h = 120 мм від покриття підлоги керамогранітною плиткою для підлог		1,72	
				Шпаклювання шпаклівкою СТ-29 товщ. 1,5 мм та СТ-225 т.0,5мм. Кутик штукат. 4,86м		43,25	
				Фарбування акриловою фарбою світлого к-ру СТ-42. Наличник пласт.білий 10,12м		43,25	
				Укоси дверні: Відбивання штукатурки, штукатурка цегляної кладки; Опорядження h=120мм від покриття підлоги керамогранітною плиткою для підлог; Шпаклювання шпаклівкою СТ-29 товщ. 1,5 мм та СТ-225 товщ. 0,5 мм; Фарбування акриловою фарбою світлого кольору СТ-42		0,26	
						0,01	
						0,25	
0,25	
3	Посудомийний цех	Демонтаж пластику з дер. каркасом - 32,45 м² (58,1 кг) Відбивання штукатурки, одношарове штукатурення стель цементним розчином; Шпаклювання шпаклівкою СТ-29 товщ. 1,5 мм та СТ-225 товщ. 0,5 мм; Фарбування акриловою фарбою білого кольору СТ-42 . Плінтус стельовий з пінополістиролу h = 25 мм - 33,91 м.пог.	32,3	Відбивання керамічної плитки		45,87	
				Відбивання штукатурки / штукатурка цегляної кладки стін цементним розчином		77,38 / 84,61	
				Опорядження h = 120 мм від покриття підлоги керамогранітною плиткою для підлог		3,51	
				Опорядження керамічною плиткою глянцевою білого кольору		81,1	
				Ук. вік.: Ремонт штукат. цем. р-м / перетирання штукат. / шпаклювання , фарб-я СТ42		1,41 / 3,3 / 4,71	
				Укоси дверні: відбивання штукатурки / штукатурка цегляної кладки; Опорядження h=120мм від покриття підлоги керамогранітною плиткою для підлог Шпаклювання СТ-29 т.1,5мм та СТ-225 т.0,5мм, фарбування акр. ф-ю біл. к-ру СТ-42		6,35 / 7,57	
						0,36	
						7,21	
<div><div>ПРИМІТКИ</div><div>1. Зовнішнє оздоблення навколо дверей Д-1, Д-6 виконати цементним розчином - 0,36 м². 2. Зовнішнє оздоблення дверних укосів дверей Д-7 : високоякісне штукатурення цементним розчином - 5,9 м.пог.</div></div>						<table><tr><td></td><td></td><td></td><td></td><td></td><td>2025</td><td colspan="4">1-03/25 АБ</td></tr><tr><td></td><td></td><td></td><td></td><td></td><td></td><td colspan="4">Капітальний ремонт харчоблоку (заходи з енергозбереження) комунального закладу загальної середньої освіти І-ІІІ ступенів "Варвинський ліцей №2" Варвинської селищної ради Прилуцького району Чернігівської області по вул. Миру, 54А в смт Варва Прилуцького району Чернігівської області. Коригування</td></tr><tr><td>Зм.</td><td>Кільк.</td><td>Арк.</td><td>Недок</td><td>Підпис</td><td>Дата</td><td colspan="2" rowspan="3">Харчоблок</td><td>Стадія</td><td>Аркуш</td><td>Аркушів</td></tr><tr><td>Розробив</td><td></td><td>Рубан О.І.</td><td></td><td></td><td>12.05.</td><td rowspan="2">РП</td><td rowspan="2">7</td><td rowspan="2">12</td></tr><tr><td>Перевірів</td><td></td><td>Рубан О.І.</td><td></td><td></td><td>12.05.</td></tr><tr><td></td><td></td><td></td><td></td><td></td><td></td><td colspan="2" rowspan="3">Відомість внутрішнього опорядження (продовження)</td><td colspan="3">ФОП РУБАН ОКСАНА ІГОРІВНА м. Полтава</td></tr><tr><td>ГІП</td><td></td><td>Рубан О.І.</td><td></td><td></td><td>12.05.</td></tr><tr><td>Н.Контроль</td><td></td><td>Рубан О.І.</td><td></td><td></td><td>12.05.</td></tr></table>												2025	1-03/25 АБ										Капітальний ремонт харчоблоку (заходи з енергозбереження) комунального закладу загальної середньої освіти І-ІІІ ступенів "Варвинський ліцей №2" Варвинської селищної ради Прилуцького району Чернігівської області по вул. Миру, 54А в смт Варва Прилуцького району Чернігівської області. Коригування				Зм.	Кільк.	Арк.	Недок	Підпис	Дата	Харчоблок		Стадія	Аркуш	Аркушів	Розробив		Рубан О.І.			12.05.	РП	7	12	Перевірів		Рубан О.І.			12.05.							Відомість внутрішнього опорядження (продовження)		ФОП РУБАН ОКСАНА ІГОРІВНА м. Полтава			ГІП		Рубан О.І.			12.05.	Н.Контроль		Рубан О.І.			12.05.
					2025	1-03/25 АБ	
						Капітальний ремонт харчоблоку (заходи з енергозбереження) комунального закладу загальної середньої освіти І-ІІІ ступенів "Варвинський ліцей №2" Варвинської селищної ради Прилуцького району Чернігівської області по вул. Миру, 54А в смт Варва Прилуцького району Чернігівської області. Коригування	
Зм.	Кільк.	Арк.	Недок	Підпис	Дата	Харчоблок		Стадія	Аркуш	Аркушів	
Розробив		Рубан О.І.			12.05.			РП	7	12	
Перевірів		Рубан О.І.			12.05.	
						Відомість внутрішнього опорядження (продовження)		ФОП РУБАН ОКСАНА ІГОРІВНА м. Полтава	
ГІП		Рубан О.І.			12.05.	
Н.Контроль		Рубан О.І.			12.05.	





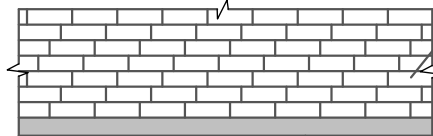

ВІДОМІСТЬ ВНУТРІШНЬОГО ОПОРЯДЖЕННЯ (ЗАКІНЧЕННЯ)					
Номер на плані	Найменування приміщення (призначення)	Стеля		Стіни	
		Вид опорядження	Площа, м²	Вид опорядження	Площа, м²
7а	Приміщення овочевого складу	Відбивання штукатурки, одношарове штукатурення стель цементним розчином; Шпаклювання шпаклівкою СТ-29 товщ. 1,5 мм та СТ-225 товщ. 0,5 мм; Фарбування акриловою фарбою білого кольору СТ-42 . Плінтус стельовий з пінополістиролу h = 25 мм - 12,46 м.пог.	8,7	Відбивання керамічної плитки	3,78
				Відбивання штукатурки / штукатурка цегляної кладки стін цементним розчином	6,3 / 35,49
				Опорядження h = 120 мм від покриття підлоги керамогранітною плиткою для підлог	1,39
				Опорядження керамічною плиткою глянцевою білого кольору	34,1
				Укоси дврні: штукатурка цегляної кладки;	0,26
				Опорядження h=120мм від покриття підлоги керамогранітною плиткою для підлог;	0,01
				Шпаклювання шпаклівкою СТ-29 товщ. 1,5 мм та СТ-225 товщ. 0,5 мм;	0,25
Фарбування акриловою фарбою білого кольору СТ-42	0,25				
4	Гарячий та холодний цехи	Демонтаж пластику з дер.каркасом - 48,15 (86,4 кг) Відбивання штукатурки, одношарове штукатурення стель цементним розчином; Шпаклювання шпаклівкою СТ-29 товщ. 1,5 мм та СТ-225 товщ. 0,5 мм; Фарбування акриловою фарбою білого кольору СТ-42 . Плінтус стельовий з пінополістиролу h = 25 мм - 31,66 м.пог.	48,0	Відбивання керамічної плитки	45,3
				Відбивання штукатурки / штукатурка цегляної кладки стін цементним розчином	73,87 / 82,03
				Опорядження h = 120 мм від покриття підлоги керамогранітною плиткою для підлог	3,46
				Опорядження керамічною плиткою глянцевою білого кольору	78,57
				Укоси дверні: відбивання штукатурки / штукатурка цегляної кладки;	4,26 / 5,37
				Опорядження h=120мм від покриття підлоги керамогранітною плиткою для підлог	0,27
				Шпаклювання СТ-29 т.1,5мм та СТ-225 т.0,5мм, фарбування акр. ф-ю біл. к-ру СТ-42	5,1
Ук. вік.: Ремонт штукатур. цем. р-м / перетирання штукатур. / шпаклювання , фарб-я СТ42	1,03 / 2,39 / 3,42				
13	Санвузол персоналу	Відбивання штукатурки, одношарове штукатурення стель цементним розчином; Шпаклювання шпаклівкою СТ-29 товщ. 1,5 мм та СТ-225 товщ. 0,5 мм; Фарбування акриловою фарбою білого кольору СТ-42 . Плінтус стельовий з пінополістиролу h = 25 мм - 4,04 м.пог.	1,0	Відбивання керамічної плитки	6,01
				Відбивання штукатурки, штукатурка цегляної кладки стін цементним розчином	10,65
				Опорядження h = 120 мм від покриття підлоги керамогранітною плиткою для підлог	0,4
				Опорядження керамічною плиткою глянцевою світлого кольору	10,25
				Укоси дверні: Відбивання штукатурки, штукатурка цегляної кладки;	0,25
				Опорядження h=120мм від покриття підлоги керамогранітною плиткою для підлог;	0,01
				Шпаклювання шпаклівкою СТ-29 товщ. 1,5 мм та СТ-225 товщ. 0,5 мм;	0,24
Фарбування акриловою фарбою білого кольору СТ-42	0,24				
6	М'ясо-рибний цех	Демонтаж пластику з дер. каркасом (16,5 кг) Відбивання штукатурки, одношарове штукатурення стель цементним розчином; Шпаклювання шпаклівкою СТ-29 товщ. 1,5 мм та СТ-225 товщ. 0,5 мм; Фарбування акриловою фарбою білого кольору СТ-42 . Плінтус стельовий з пінополістиролу h = 25 мм - 12,1 м.пог.	9,2	Відбивання керамічної плитки	17,89
				Відбивання штукатурки, штукатурка цегляної кладки стін цементним розчином	32,18
				Опорядження h = 120 мм від покриття підлоги керамогранітною плиткою для підлог	1,34
				Опорядження керамічною плиткою глянцевою білого кольору	30,84
				Укоси дверні: відбивання штукатурки, штукатурка цегляної кладки;	0,26
				Опорядження h=120мм від покриття підлоги керамогранітною плиткою для підлог	0,01
				Шпаклювання СТ-29 т.1,5мм та СТ-225 т.0,5мм, фарбування акр. ф-ю біл. к-ру СТ-42	0,25
Ук. вік.: Ремонт штукатур. цем. р-м / перетирання штукатур. / шпаклювання , фарб-я СТ42	0,47 / 1,1 / 1,57				
2	Обідня зала	-	-	Зняття в/е фарби з г/к / Демонтаж керамічної плитки	15,22 / 2,18
				Опорядження h = 120 мм від покриття підлоги керамогранітною плиткою для підлог	0,77
				Опорядження керамічною плиткою 100х300 білого к-ру. Наличник навколо дверей пласт.білий - 14,85 м. Наличник навколо вікна пласт.білий - 6,88 м.	16,63

Керамічна плитка білого кольору для стін типу Golden Tile The Wall White satin plane 6L0111 100x300




Борттик h=120 з керамогранітної плитки матової світло-сірого кольору для підлог (з такої самої, як і підлога в приміщенні)

1. Опорядження стін  $h = 120$  мм від підлоги виконується з керамогранітної плитки матової світло-сірого кольору для підлог (з такої самої, як і підлога в приміщенні), згідно відомостей внутрішнього опорядження.
2. В приміщенні №2 обідній залі керамічна плитка білого кольору розміром  $100 \times 300$  для стін типу Golden Tile The Wall White satin plane 6L0111  $100 \times 300$  (на плані стіна а-б) див. арк.4 креслень 1-03/25 АБ.


					2025	1-03/25 АБ			
						Капітальний ремонт харчоблоку (заходи з енергозбереження) комунального закладу загальної середньої освіти І-ІІІ ступенів "Варвинський ліцей №2" Варвинської селищної ради Прилуцького району Чернігівської області по вул. Миру, 54А в смт Варва Прилуцького району Чернігівської області. Коригування			
Зм.	Кільк.	Арк.	№ док.	Підпис	Дата	Харчоблок	Стадія	Аркуш	Аркушів
Розробив		Рубан О.І.		12.05.	РП		8	12	
Перевірів		Рубан О.І.		12.05.					
						Відомість внутрішнього опорядження (закінчення)	ФОП РУБАН ОКСАНА ІГОРІВНА м. Полтава		
ГП		Рубан О.І.		12.05.					
Н.Контроль		Рубан О.І.		12.05.					



# ВИГЛЯД СПЕРЕДУ

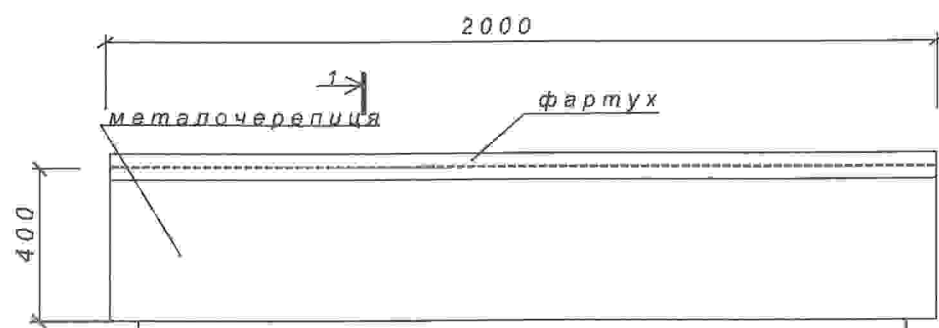

## ПЛАН-СХЕМА РОЗТАШУВАННЯ ЕЛЕМЕНТІВ ПІДДАШКА

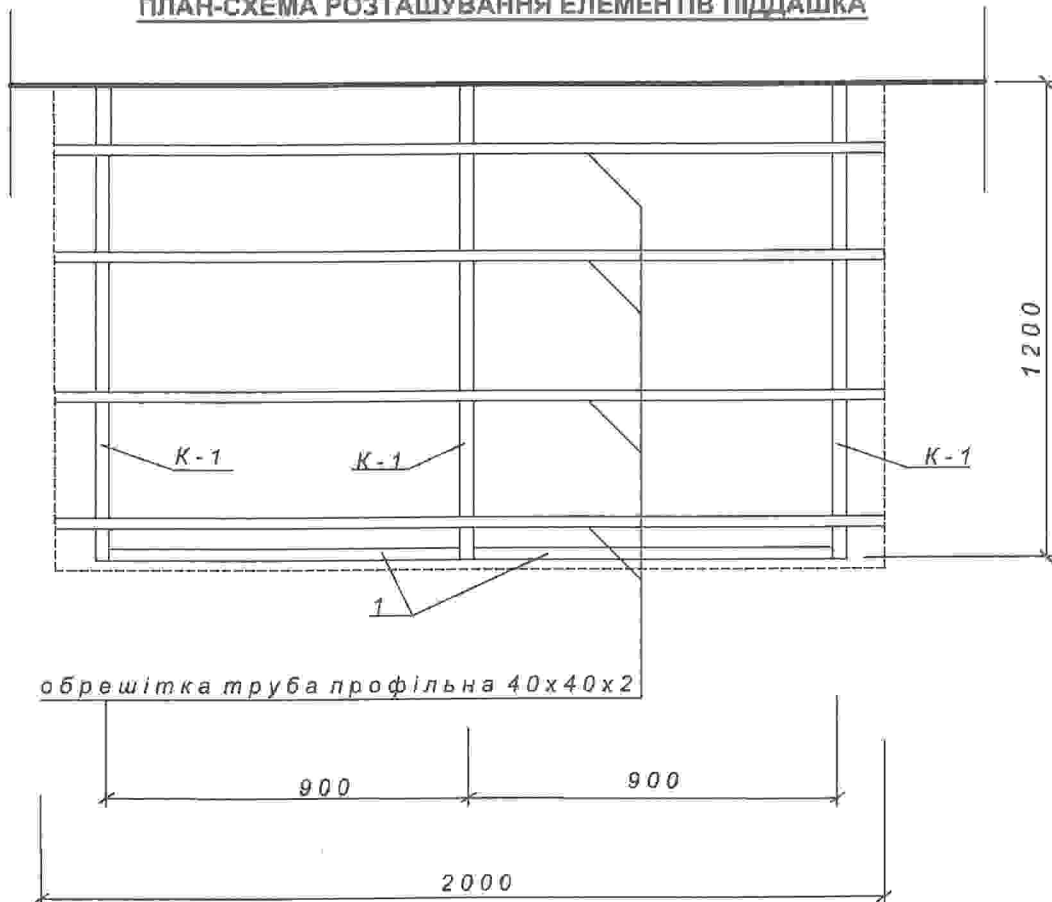

### ПРИМІТКИ

1. Піддашок П-4 влаштувати над ганком Г-4.
2. Сталеві елементи кронштейнів піддашка з'єднувати зварюванням. Зварювання виконувати електродами типу Е-42, ГОСТ 9467-76\*. Зварні шви виконувати по ГОСТ 5264-80 висотою не менше 5 мм.
3. Обрешітку до кронштейнів кріпити за допомогою зварювання. Металочерепицю та фартух зі сталі з полім. покриттям кріпити за допомогою самонарізних шурупів.
4. Кронштейни до стіни кріпити анкерними болтами. Сталеві елементи піддашка захистити від корозії 2 шарами емалевого покриття коричневого кольору.


## СПЕЦИФІКАЦІЯ ПІДДАШКА П-4

Поз.	Позначення	Назва	Од. вим.	Кількість
К-1		Кронштейн піддашка	шт	3
	ГОСТ 8645-78	Обрешітка труба профільна 40x40x2 довжина 2000 мм	шт	4
1		Об'язка труба профільна 40x40x2	м	1,72
		Металочерепиця Монтерей т. 0,5 мм коричневого кольору	м²	2,64
		Фартух зі сталі з полім. покриттям коричневого кольору 0,5мм ширина 300мм	м.пог.	2,0
		Болт анкерний 150x12	шт	9
		Самонарізні шурупи	шт	38


## СПЕЦИФІКАЦІЯ КРОНШТЕЙНА ПІДДАШКА К-1




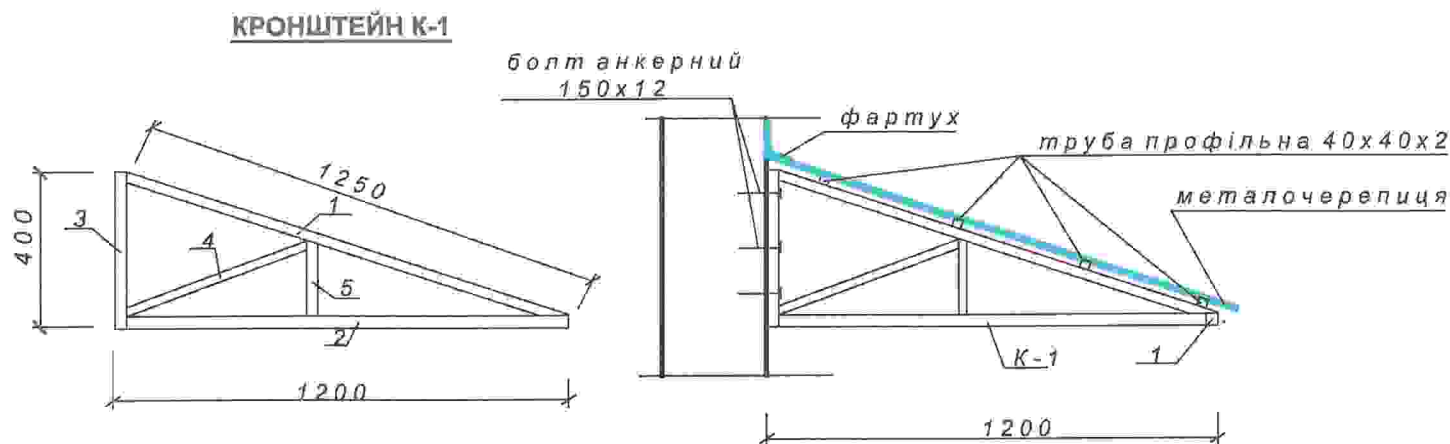

Поз.	Позначення	Назва	Од.вим.	Кількість
1	ГОСТ 8645-78	Труба профільна 60x40x3 довжина 1250 мм	шт	1
2		Труба профільна 60x40x3 довжина 1200 мм	шт	1
3		Труба профільна 60x40x3 довжина 400 мм	шт	1
4		Труба профільна 40x40x2 довжина 520 мм	шт	1
5		Труба профільна 40x40x3 довжина 200 мм	шт	1

### ПЕРЕРІЗ 1-1

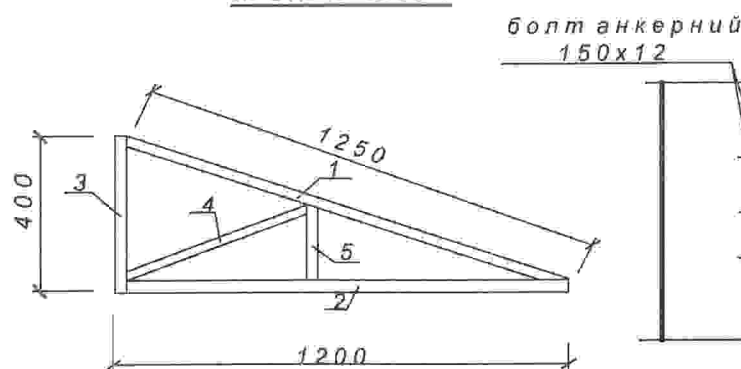


 
### КРОНШТЕЙН К-1



					2025	1-03/25 АБ					
						Капітальний ремонт харчоблоку (заходи з енергозбереження) комунального закладу загальної середньої освіти І-ІІІ ступенів "Варвинський ліцей №2" Варвинської селищної ради Прилуцького району Чернігівської області по вул. Миру, 54А в смт Варва Прилуцького району Чернігівської області. Коригування					
						Піддашки			Стадія	Аркуш	Аркушів
									РП	10	12
						Піддашок П-4			ФОП РУБАН ОКСАНА ІГОРІВНА м. Полтава		
Зм.	Кільк.	Арк.	Недок	Підпис	Дата						
Розробив	Рубан О.І.				12.05.						
Перевірів	Рубан О.І.				12.05.						
											
ПІП	Рубан О.І.				12.05.						
Н.Контроль	Рубан О.І.				12.05.						

# ПЕРЕРІЗ 1-1



# ПЛАН ГАНКУ Г-4

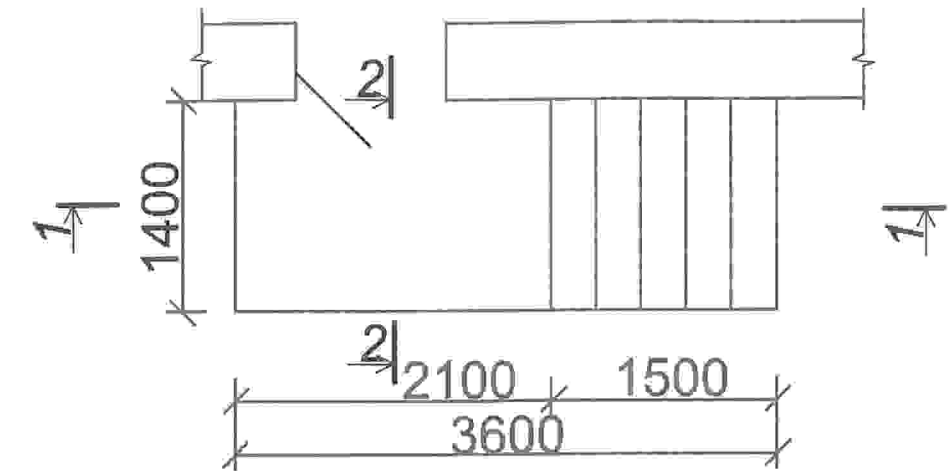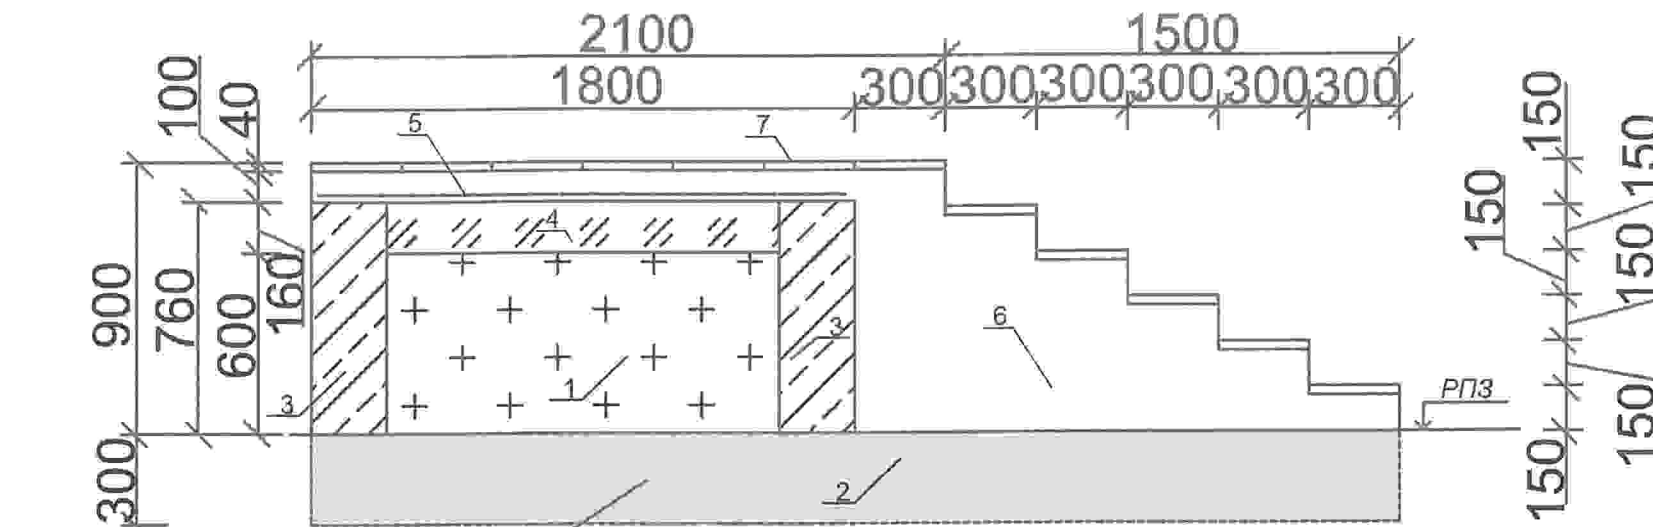

# ПЕРЕРІЗ 2-2




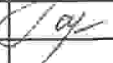

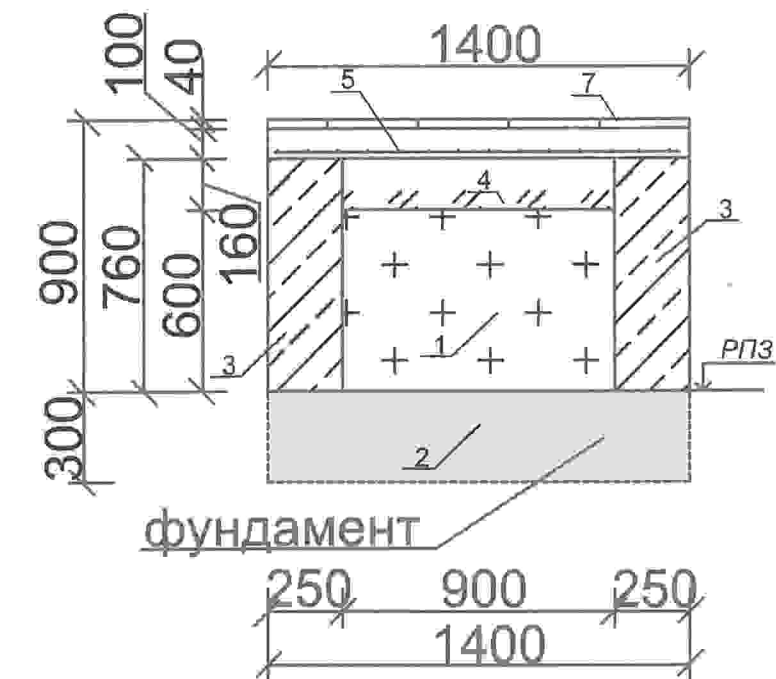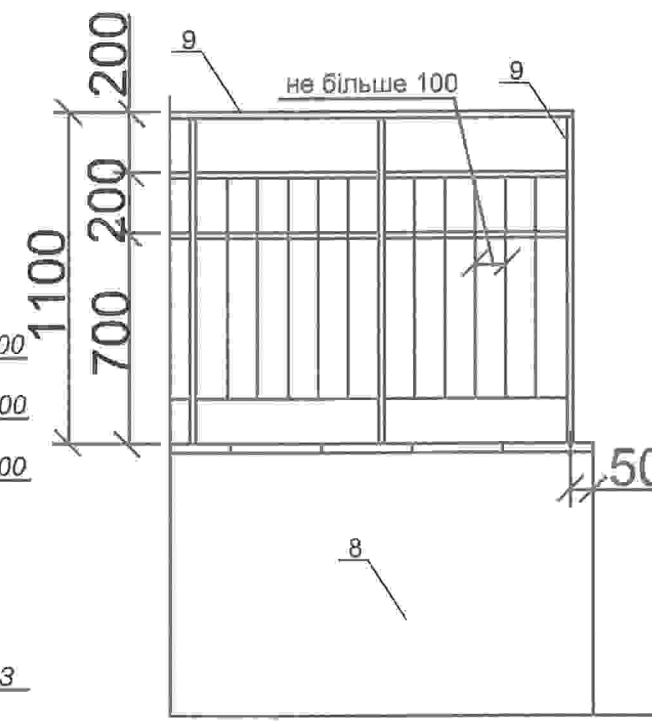
# ВИГЛЯД ЗБОКУ



# СПЕЦИФІКАЦІЯ ГАНКУ Г-4


Поз.	Назва	Од.вим.	Кількість
	Розбирання асф.-бетонного покриття вручну товщ. 50 мм	м3	0,252
	Розбирання щебеневого підстильн. шару т. 250 мм / Підстильн. шар з дем. щебеню (Поз. 1)	м3	1,26 / 0,702
2	Бетон фундаментів кл. С8/10 на щебені товщ. 300 мм	м3	1,512
3	Стіни ганку з цегли	м3	1,026
4	Пісок товщ. 160 мм	м3	0,187
5	Бетонна підготовка з бетону на ґравії класу С 8/10 товщ. 100 мм, армована зварною сіткою 100х100х4	м3 / м2	0,252 / 2,52
6	Бетон сходів ганку по опалубці кл. С8/10 на ґравії	м3	1,306
7	Плитка тротуарна бетонна 300х300х30 сірого к-ру типу "шахматка" на цем. розчині	м2	5,04
	Пороги протиковзання	м.пог.	8,4
8	Штукатурення цем. р-м стін ганку; дек. оздоблення мозаїчне сірого кольору СТ-77 (1,2-1,6)	м2	3,73
9	Огорожа ганку з нержавіючої сталі	м.пог.	5,5

- Демонтований щебінь 0,558 м3 по попередній оцінці вважати будівельним сміттям.
- Під'їзні шляхи до харчоблоку, а саме до зони видачі готової продукції, до зони повернення термобоксів, залишаються існуючі, без змін.

					2025	1-03/25 АБ					
						Капітальний ремонт харчоблоку (заходи з енергозбереження) комунального закладу загальної середньої освіти І-ІІІ ступенів "Варвинський ліцей №2" Варвинської селищної ради Прилуцького району Чернігівської області по вул. Миру, 54А в смт Варва Прилуцького району Чернігівської області. Коригування					
Зм.	Кільк.	Арк.	Недок	Підпис	Дата						
Розробив	Рубан О.І.				12.05.	Ганки			Стадія	Аркуш	Аркушів
Перевірів	Рубан О.І.				12.05.				РП	9	12
						Ганок Г-4			ФОП РУБАН ОКСАНА ІГОРІВНА м. Полтава		
ГП	Рубан О.І.				12.05.						
Н.Контроль	Рубан О.І.				12.05.						



ФРАГМЕНТ ПЛАНУ РОЗТАШУВАННЯ  
УСТАТКУВАННЯ  
(М 1:50)

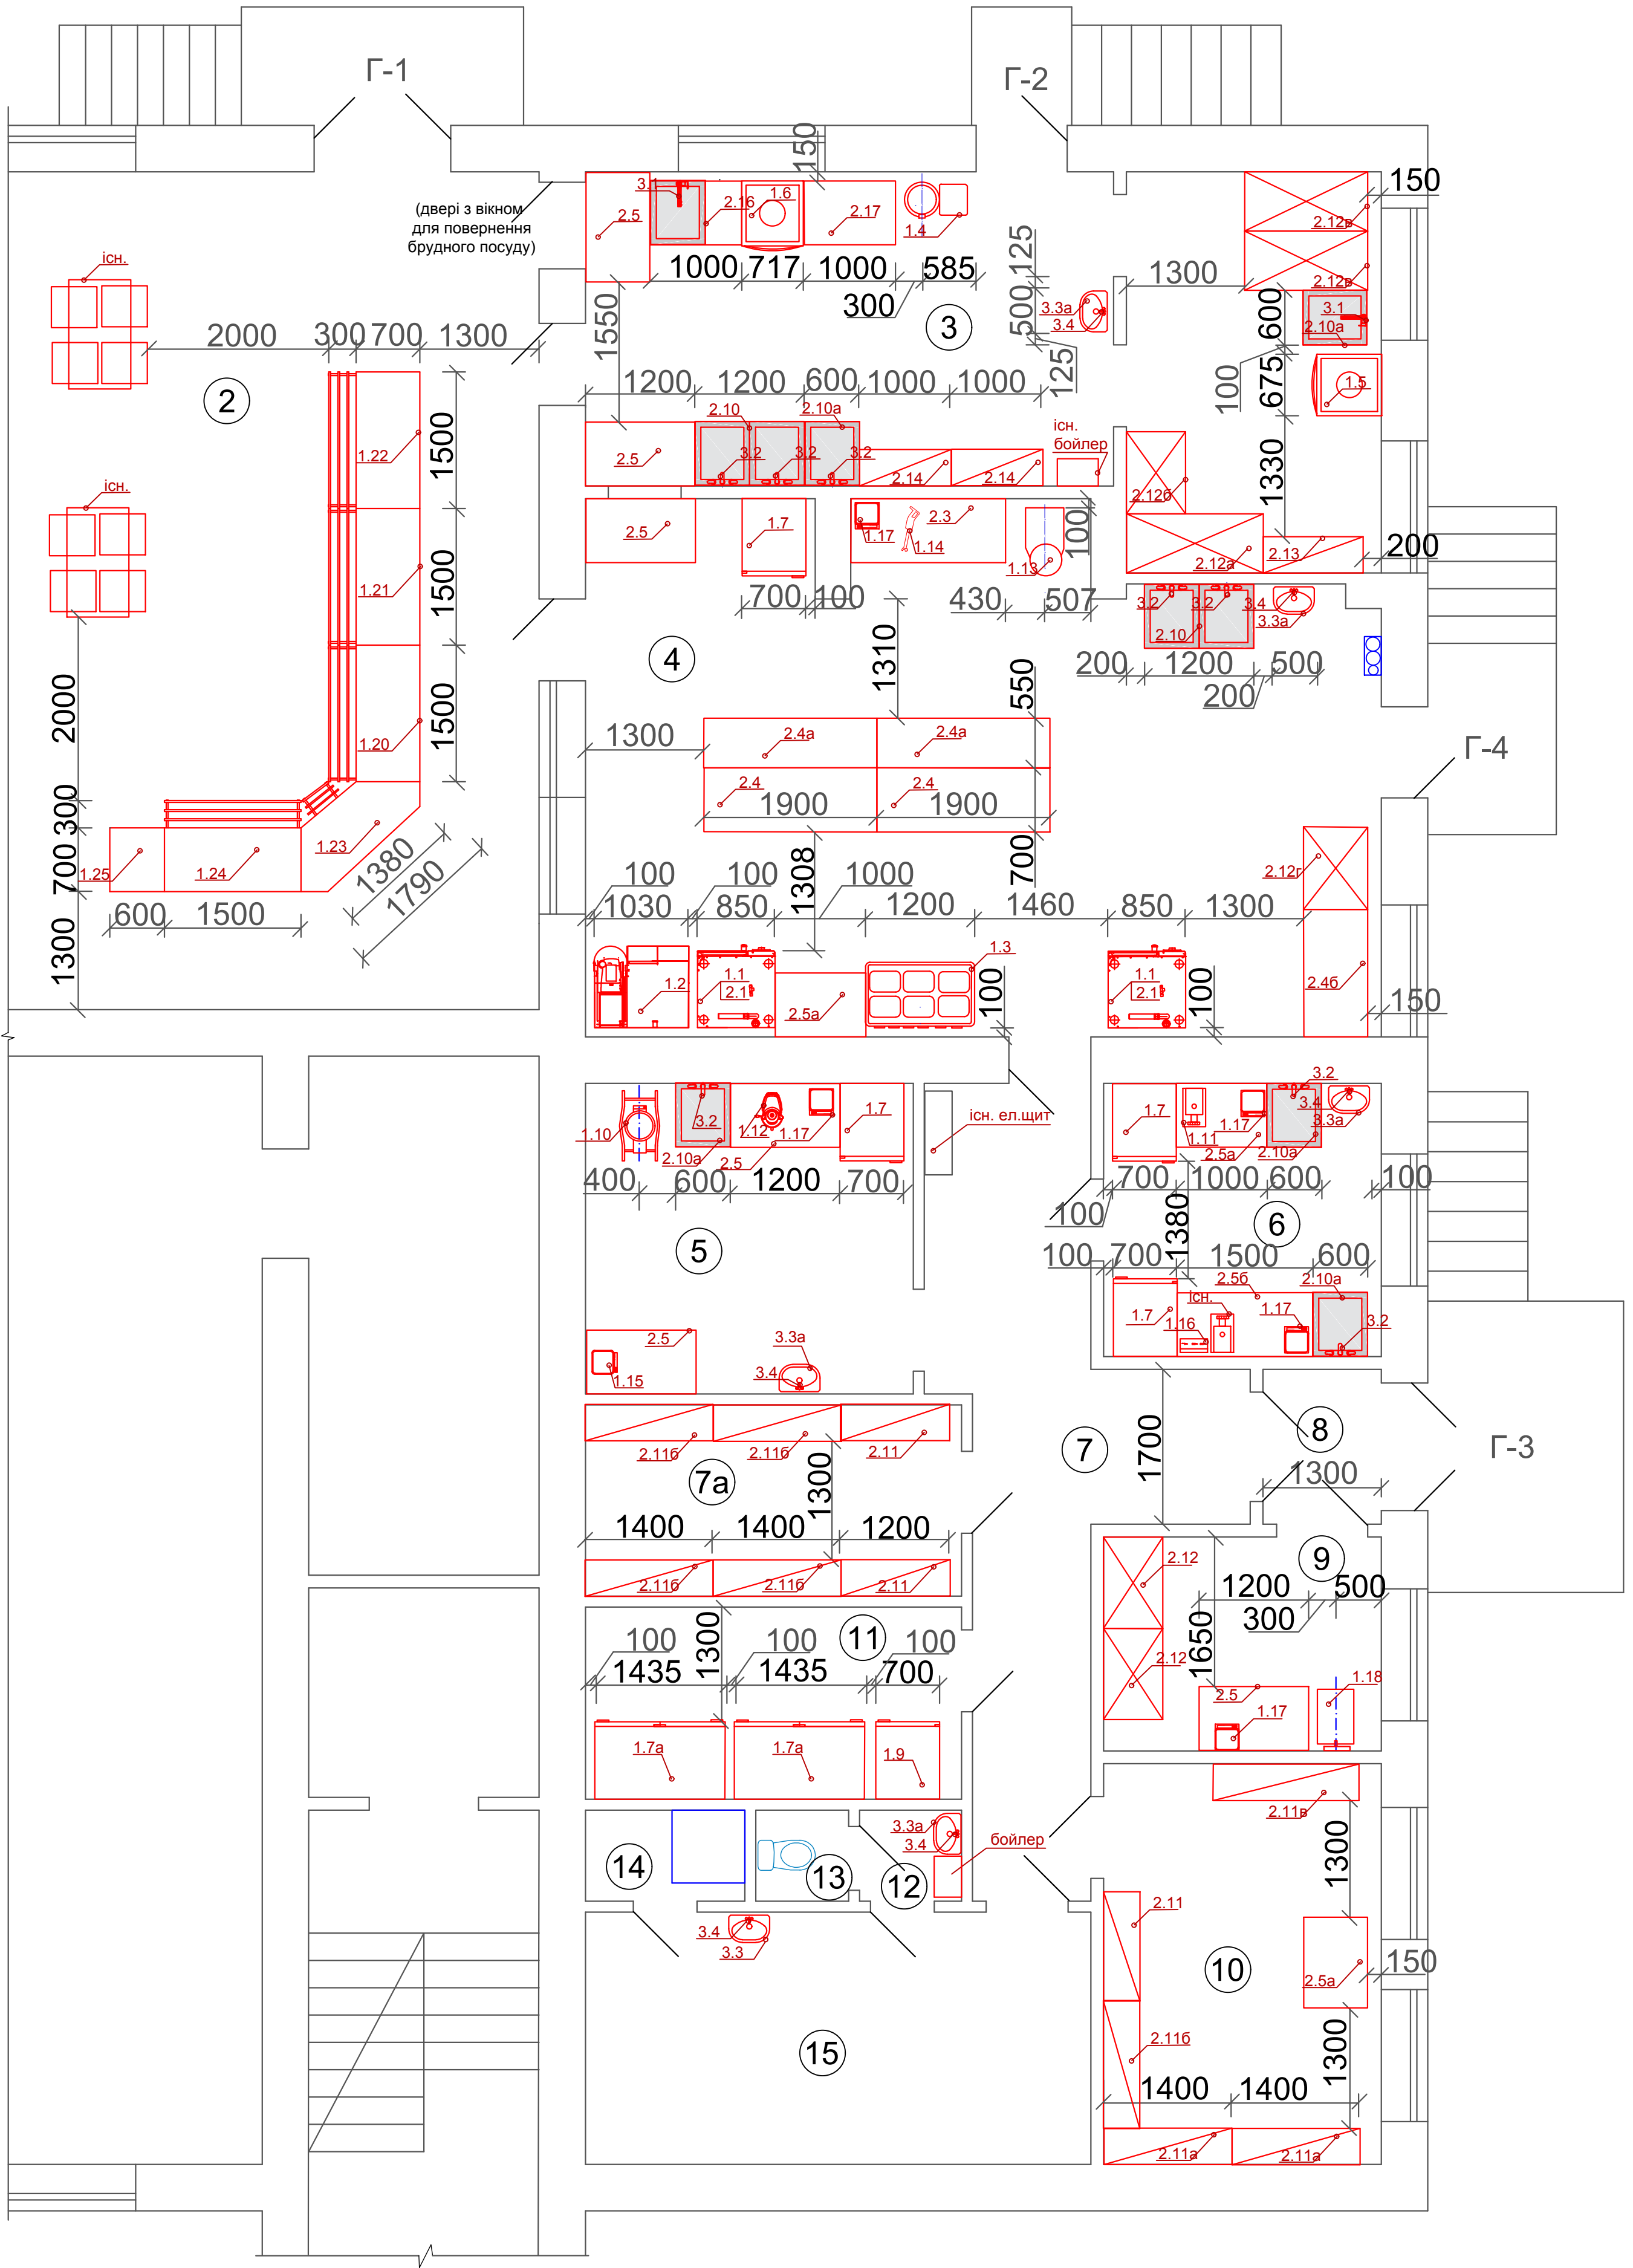

СПЕЦИФІКАЦІЯ ТЕХНОЛОГІЧНОГО УСТАТКУВАННЯ (ПОЧАТОК)

№	Позначення	Найменування	Кільк.	Маса од., кг.	Примітки
1.1		Піч пароконвекційна типу Rational iCombi Pro 10-1/1 шт	2	130	
1.2		Мультифункціональний тепловий прилад 100л типу Rational iVario Pro L к-т	1	196	
1.5		Котломийча машина типу Elframo LP 61 VE шт	1	158	
1.6		Посудомийна машина типу Elframo CE 24F VE шт	1	115	
1.4		Система фільтрації та пом'якшення типу Ecosoft FU1054CI шт	1	65	
1.3		Плита електрична типу RM Gastro SPL 7120E шт	1	138	
1.7a		Шафа холодильна типу Samaref PF1400M TN UA шт	2	164	
1.7		Шафа холодильна типу Samaref PF700M TN UA шт	4	106	
1.9		Шафа морозильна типу Samaref PF700M BT шт	1	111	
1.10		Картопличстка типу Fimar PPF 25 шт	1	70	
1.13		Тістоміс спіральний типу Pizza Group IR33 2V шт	1	114	
1.12		Овочерізка ел. типу Robot Coupe CL50 шт	1	19,8	
1.11		М'ясорубка ел. 120 кг/год типу Sirman TC22 шт	1	32	
1.20		Марміт перших страв з однією полицею з направляючими для розносів, 1500x700 шт	1	145	
1.21		Марміт других страв з однією полицею з направляючими для розносів, 1500x700 шт	1	110	
1.22		Прилавок холодильний з однією полицею з направляючими для розносів, 1500x700 шт	1	100	
1.23		Нейтральний елемент кутовий внутрішній з направляючими для розносів, 1790x700 шт	1	90	
1.24		Прилавок-вітрина холодильний з 3-ма полицями з направляючими для розносів, 1500x700 шт	1	280	
1.25		Прилавок-помічник універсальний, 600x700 шт	1	90	
1.14		Ручний міксер з насадкою вінчик типу Robot Coupe CMP 250 Combi шт	1	5,6	
1.15		Стерилізатор для яєць типу Stalgast шт	1	10	
1.16		Стерилізатор для ножів типу Sirman UV 16W шт	1	9	
1.17		Ваги настільні типу CAS AD-10 шт	5	1.7	
1.18		Ваги підлогові типу CAS DB II-150E шт	1	13.5	
2		Вироби з нержавіючої сталі			
2.1		Підставка під пароконвектомат 10 рівневий з направляючими шт	2		
2.10a		Ванна мийна одинарна з бортом з нержавіючої сталі. Розміри: Ш 600 x Г 700 x В 850 мм шт	5		
2.10		Ванна мийна подвійна з бортом з нержавіючої сталі. Розміри: Ш 1200 x Г 700 x В 850 мм шт	2		
2.5a		Стіл з бортом та полицею з нержавіючої сталі. Розміри: Ш 1000 x Г 700 x В 850 мм шт	3		
2.5б		Стіл з бортом та полицею з нержавіючої сталі. Розміри: Ш 1500 x Г 700 x В 850 мм шт	1		
2.5		Стіл з бортом та полицею з нержавіючої сталі. Розміри: Ш 1200 x Г 700 x В 850 мм шт	6		
2.3		Стіл з нержав. сталі з полицею для мучних робіт Розміри: Ш 1700 x Г 700 x В 850 мм шт	1		
2.11		Стелаж трьохрівневий з нержавіючої сталі. Розміри: Ш 1200 x Г 400 x В 1800 мм шт	3		
2.11a		Стелаж чотирьохрівневий з нержавіючої сталі. Розміри: Ш 1400 x Г 400 x В 1800 мм шт	2		
2.11б		Стелаж трьохрівневий з нержавіючої сталі. Розміри: Ш 1400 x Г 400 x В 1800 мм шт	5		
2.11в		Стелаж чотирьохрівневий з нержавіючої сталі. Розміри: Ш 1600 x Г 400 x В 1800 мм шт	1		
2.4б		Стіл без борту з полицею з нержавіючої сталі. Розміри: Ш 1400 x Г 700 x В 850 мм шт	1		


СПЕЦИФІКАЦІЯ ТЕХНОЛОГІЧНОГО УСТАТКУВАННЯ (ЗАКІНЧЕННЯ)

№	Позначення	Найменування	Кільк.	Маса од., кг.	Примітки
2.4		Стіл без борту з полицею з нержавіючої сталі. Розміри: Ш 1900 x Г 700 x В 850 мм шт	2		
2.4a		Стіл без борту з полицею з нержавіючої сталі. Розміри: Ш 1900 x Г 550 x В 850 мм шт	2		
2.12a		Підтоварник. Розміри: Ш 1500 x Г 650 x В 230 мм шт	1		
2.12		Підтоварник. Розміри: Ш 1000 x Г 650 x В 230 мм шт	2		
2.12б		Підтоварник. Розміри: Ш 900 x Г 650 x В 230 мм шт	1		
2.12в		Підтоварник. Розміри: Ш 1350 x Г 650 x В 230 мм шт	2		
2.12г		Підтоварник. Розміри: Ш 900 x Г 700 x В 230 мм шт	1		
2.13		Стелаж 4-рівневий для сушки гастроемностей з піддоном. Розміри: Ш1100 x Г400 x В1800 мм шт	1		
2.14		Стелаж для сушки посуду з піддоном Розміри: Ш 1000 x Г 400 x В 1800 мм шт	2		
3		Загальне			
3.1		Душируючий пристрій на ванну мийну з одним отвором, оснащений краном та лійкою з важелем і фіксатором типу Monolith к-т	2		примітка 2
3.2		Змішувач на ванну мийну з одним отвором, довжина носика не менше 30 см, типу Monolith шт	8		примітка 2
3.3		Умивальник керамічний з п'єдесталом типу PRESIDENT PT60 шт	1		примітка 2
3.3a		Умивальник керамічний 50 шт	5		примітка 2
3.4		Змішувач для умивальника шт	6		примітка 2


ПРИМІТКИ

1. Експлікація проектних приміщень харчоблоку вказана арк. 4 креслень 1-03/25 АБ.
2. Поз. 3.1, 3.2, 3.4, 3.3, 3.3a врахувати матеріалами.
3. Демонтаж існуючої посудомийної машини.


УМОВНІ ПОЗНАЧЕННЯ




Пароконвектомат

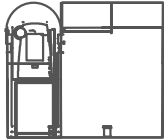


Мультифункціональний тепловий прилад

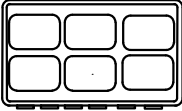


Плита електрична




Посудомийна та котломийна машина




Картопличстка




Овочерізка




Електром'ясорубка




Тістоміс




Стіл з нержавіючої сталі




Настільні ваги







Рукомийник

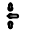

Ванна мийна



Кран на мийку з одним отвором

					2025	1-03/25 АБ			
						Капітальний ремонт харчоблоку (заходи з енергозбереження) комунального закладу загальної середньої освіти І-ІІІ ступенів "Варвинський ліцей №2" Варвинської селищної ради Прилуцького району Чернігівської області по вул. Миру, 54А в смт Варва Прилуцького району Чернігівської області. Коригування			
Зм.	Кільк.	Арк.	Недок	Підпис	Дата	Харчоблок	Стадія	Аркуш	Аркушів
Розробив		Рубан О.І.			12.05.		РП	12	12
Перевірив		Рубан О.І.			12.05.				
						Специфікація технологічного устаткування (початок). Специфікація технологічного устаткування (закінчення)	ФОП РУБАН ОКСАНА ІГОРІВНА м. Полтава		
ГІП		Рубан О.І.			12.05.				
Н.Контроль		Рубан О.І.			12.05.				

### Формат А3


Заміна інв. №

Підпис і дата

Інв. №

Позиція	Найменування та технічна характеристика	Тип, марка, позначення документа,опитувального листа	Код устаткування виробу, матеріалу	Завод виробник	Одиниця виміру	Кількість	Маса одиниці, кг	Примітка	
4.6	Гастроємність GN 1/2 h65 3,6 л, виготовлена з нержавіючої сталі, типу KAYALAR GN 1/2 h65 (арт. 54004000009), розмір 325x265 мм		(арт. 540040000009)	KAYALAR (Туреччина)	шт.	10	
4.7	Гастроємність GN 1/1 h20, виготовлена з нержавіючої сталі, типу KAYALAR GN 1/1 h20 (арт. 54004000001), розмір 325x530 мм		(арт. 540040000001)	KAYALAR (Туреччина)	шт.	20	
4.8	Гастроємність GN 1/1 h65 8л, виготовлена з нержавіючої сталі, типу KAYALAR GN 1/1 h65 (арт. 54004000046), розмір 325x530 мм		(арт. 54004000046)	KAYALAR (Туреччина)	шт.	20	
4.9	Гастроємність GN 1/1 h100 13,2 л, виготовлена з нержавіючої сталі, типу KAYALAR GN 1/1 h100 (арт. 54004000047), розмір 325x530 мм		(арт. 54004000047)	KAYALAR (Туреччина)	шт.	6	
4.10	Гастроємність GN 1/1 h200 26,4 л, виготовлена з нержавіючої сталі, типу KAYALAR GN 1/1 h200 (арт. 54004000002), розмір 325x530 мм		(арт. 540040000002)	KAYALAR (Туреччина)	шт.	8	
4.11	Кришка для гастроємності GN 1/2, виготовлена з нержавіючої сталі, типу KAYALAR GN 1/2 (арт. 54013000002), розмір 325x265 мм		(арт. 540130000002)	KAYALAR (Туреччина)	шт.	10	
4.12	Кришка для гастроємності GN 1/1, виготовлена з нержавіючої сталі, типу KAYALAR GN 1/1 (арт. 54013000008), розмір 325x530 мм		(арт. 540130000008)	KAYALAR (Туреччина)	шт.	8	
4.13	Візок із нержавіючої сталі під гастроємності GN 1/1 на 18 рівнів, однорядний типу Bartscher (арт. 300181), розмір 450x613x1895		(арт. 300181)	Bartscher	шт.	3	
4.14	Візок GN 1/1 для теплової кулінарної системи типу ПТК GN 1/1			(Україна)	шт.	1	
4.15	Візок сервірувальний з хромонікелевої сталі типу ПТК 3 ТС, розмір 600x943x920			(Україна)	шт.	1	
4.16	Миючий засіб типу Winterhalter F8400 (25 кг)		F8400	Winterhalter	шт.	2	
4.17	Ополіскуючий засіб типу Winterhalter B100N (10кг)		B100N	Winterhalter	шт.	4	
4.18	Душ до картоплечистки типу Monolith (арт. R0801010101)			Monolith (Італія)	комплект	1	
4.19	Комплект з 7 дисків для овочерізки типу Robot Coupe (арт. 1961)		(арт. 1961)	Robot Coupe (Франція)	шт.	1	
4.20	Набір для картопляного пюре, для встановлення на овочерізку, типу Robot Coupe (арт. 28189)		(арт. 28189)	Robot Coupe (Франція)	шт.	1	
4.21	Комплект для очистки решіток для нарізки кубиків 5, 8 і 10 мм типу Robot Coupe (арт. 39881)		(арт. 39881)	Robot Coupe (Франція)	шт.	1	
	<b>ДЛЯ ДІТЕЙ, ЩО ХАРЧУЮТЬСЯ ШЛЯХОМ ДОСТАВКИ</b>	
4.22	Термобокс для перших страв 20л типу Stalgast (арт. 51204)		(арт. 51204)	Stalgast (Польща)	шт.	10	
4.23	Термобокс для других страв для GN 1/1 типу Avatherm 601M, розмір 650x450x525		601M	Avatherm	шт.	14	
4.9	Гастроємність GN 1/1 h100 13,2 л, виготовлена з нержавіючої сталі, типу KAYALAR GN 1/1 h100 (арт. 54004000047), розмір 325x530 мм		(арт. 54004000047)	KAYALAR (Туреччина)	шт.	56	
4.10	Гастроємність GN 1/1 h150 19,8 л, виготовлена з нержавіючої сталі, типу KAYALAR GN 1/1 h150 (арт. 54004000048), розмір 325x530 мм		(арт. 54004000048)	KAYALAR (Туреччина)	шт.	22	
4.24	Кришка герметична з нержавіючої сталі з силіконовим ущільнювачем для гастроємності GN 1/1, типу KAYALAR GN 1/1 (арт. 54010000001), розмір 325x530 мм		(арт. 540100000001)	KAYALAR (Туреччина)	шт.	78	
<table><tr><td></td><td></td><td></td><td></td><td></td><td>2025</td><td colspan="3">1-03/25 АБ.С</td></tr><tr><td></td><td></td><td></td><td></td><td></td><td></td><td colspan="3" rowspan="4">Капітальний ремонт харчоблоку (заходи з енергозбереження) комунального закладу загальної середньої освіти І-ІІІ ступенів "Варвинський ліцей №2" Варвинської селищної ради Прилуцького району Чернігівської області по вул. Миру, 54А в смт Варва Прилуцького району Чернігівської області. Коригування</td></tr><tr><td></td><td></td><td></td><td></td><td></td><td></td></tr><tr><td></td><td></td><td></td><td></td><td></td><td></td></tr><tr><td></td><td></td><td></td><td></td><td></td><td></td></tr><tr><td>Зм.</td><td>Кільк.</td><td>Арк.</td><td>Недок</td><td>Підпис</td><td>Дата</td><td rowspan="3">Харчоблок</td><td>Стадія</td><td>Аркуш</td><td>Аркушів</td></tr><tr><td>Розробив</td><td></td><td>Рубан О.І.</td><td></td><td></td><td>12.05.</td><td>РП</td><td>3</td><td>3</td></tr><tr><td>Перевірів</td><td></td><td>Рубан О.І.</td><td></td><td></td><td>12.05.</td><td></td><td></td><td></td></tr><tr><td></td><td></td><td></td><td></td><td></td><td></td><td rowspan="3">Специфікація</td><td colspan="3" rowspan="3">ФОП РУБАН ОКСАНА ІГОРІВНА м. Полтава</td></tr><tr><td></td><td></td><td></td><td></td><td></td><td></td></tr><tr><td></td><td></td><td></td><td></td><td></td><td></td></tr><tr><td>ГІП</td><td></td><td>Рубан О.І.</td><td></td><td></td><td>12.05.</td><td></td><td></td><td></td><td></td></tr><tr><td>Н.Контроль</td><td></td><td>Рубан О.І.</td><td></td><td></td><td>12.05.</td><td></td><td></td><td></td><td></td></tr></table>														2025	1-03/25 АБ.С									Капітальний ремонт харчоблоку (заходи з енергозбереження) комунального закладу загальної середньої освіти І-ІІІ ступенів "Варвинський ліцей №2" Варвинської селищної ради Прилуцького району Чернігівської області по вул. Миру, 54А в смт Варва Прилуцького району Чернігівської області. Коригування																					Зм.	Кільк.	Арк.	Недок	Підпис	Дата	Харчоблок	Стадія	Аркуш	Аркушів	Розробив		Рубан О.І.			12.05.	РП	3	3	Перевірів		Рубан О.І.			12.05.										Специфікація	ФОП РУБАН ОКСАНА ІГОРІВНА м. Полтава															ГІП		Рубан О.І.			12.05.					Н.Контроль		Рубан О.І.			12.05.				
					2025	1-03/25 АБ.С	
						Капітальний ремонт харчоблоку (заходи з енергозбереження) комунального закладу загальної середньої освіти І-ІІІ ступенів "Варвинський ліцей №2" Варвинської селищної ради Прилуцького району Чернігівської області по вул. Миру, 54А в смт Варва Прилуцького району Чернігівської області. Коригування	
Зм.	Кільк.	Арк.	Недок	Підпис	Дата	Харчоблок	Стадія	Аркуш	Аркушів	
Розробив		Рубан О.І.			12.05.		РП	3	3	
Перевірів		Рубан О.І.			12.05.	
						Специфікація	ФОП РУБАН ОКСАНА ІГОРІВНА м. Полтава	
ГІП		Рубан О.І.			12.05.	
Н.Контроль		Рубан О.І.			12.05.	