

ВІДОМІСТЬ РОБОЧИХ КРЕСЛЕНЬ ОСНОВНОГО КОМПЛЕКТУ АСПГ

№ поз.	Найменування	Примітки
1	Загальні дані	
2	Фрагмент плану розташування системи локального пожежогасіння кухонного устаткування	
3	Схема монтажна установки	

Пояснювальна записка

Даний розділ робочого проекту виконано на підставі наданого замовником завдання на проектування та у відповідності з вимогами чинних нормативних документів .

Згідно ДБН В.2.5-56-2014 п. 8.1.5 на підприємствах харчування при кількості посадочних місць 50 та більше необхідно використовувати модульні системи локального пожежогасіння, спеціалізовані для такого виду загорань тож необхідно передбачити локальне пожежогасіння поверхні електричної плити та витяжки за допомогою модуля кухонного пожежогасіння Brand kitchen safe BRAND BKS-20-2 MT з вогнегасною речовини Prevento®.

- Установка локального пожежогасіння забезпечує:
- при виникненні пожежі подання вогнегасної речовини локально на площину витяжки та варочної плити в приміщенні гарячого та холодного цехів;
  - автоматичний пуск установки ;
  - дистанційний пуск установки за допомогою дистанційного ручного пуску встановленого біля модуля пожежогасіння BRAND BKS-20-2 MT з вогнегасною речовини Prevento®;
  - при виникненні пожежі в приміщенні гарячого та холодного цехів провести локальне гасіння з вогнегасною речовини Prevento®, що складається з водного розчину, поліакрилової кислоти NA та загущувача, та не шкідлива для людини, а за допомогою ефекту «охолодження» (зниження температури поверхні) не призведе до повторного загоряння масляних залишків електричної плити та витяжки.

Відомість документів на які посилаються та які додаються

Позначення	Найменування	Примітка
	Документи, на які посилаються	
ДБН В.2.5-56-2014	Системи протипожежного захисту. Зміна 1	
ПУЕ 2009	Правила безпечної експлуатації електроустановок споживачів	
ДБН В.1.1-7-2021	Пожежна безпека об'єктів будівництва	
ДБН А.3.2-2-2009	Промислова безпека у будівництві	
НАПБ А.01.001-2014	Правила пожежної безпеки в Україні	
ДСТУ-Н SEN/TS 54-14:2021	Системи пожежної сигналізації та оповіщення	
	Документи, які додаються	
1-03/25 АСПГ.С	Специфікація	

Робочі креслення розділу АСПГ розроблені відповідно до чинних норм, правил та стандартів.


Інженер-проектувальник



Шаріпов Д.Ю.

					2025	1-03/25 АСПГ			
						Капітальний ремонт харчоблоку (заходи з енергозбереження) комунального закладу загальної середньої освіти І-ІІІ ступенів "Варвинський ліцей №2" Варвинської селищної ради Прилуцького району Чернігівської області по вул. Миру, 54А в смт Варва Прилуцького району Чернігівської області. Коригування			
Зм.	Кільк.	Арк.	Недок	Підпис	Дата	Автоматична система пожежогасіння кухонного устаткування	Стадія	Аркуш	Аркушів
Розробив		Шаріпов Д.Ю.			12.05.		РП	1	3
Перевірив		Шаріпов Д.Ю.			12.05.				
ГІП		Рубан О.І.			12.05.	Загальні дані	ФОП РУБАН ОКСАНА ІГОРІВНА м. Полтава		
Н.Контроль		Шаріпов Д.Ю.			12.05.				


ФРАГМЕНТ ПЛАНУ РОЗТАШУВАННЯ СИСТЕМИ  
ЛОКАЛЬНОГО ПОЖЕЖОГАСІННЯ КУХОННОГО  
УСТАТКУВАННЯ

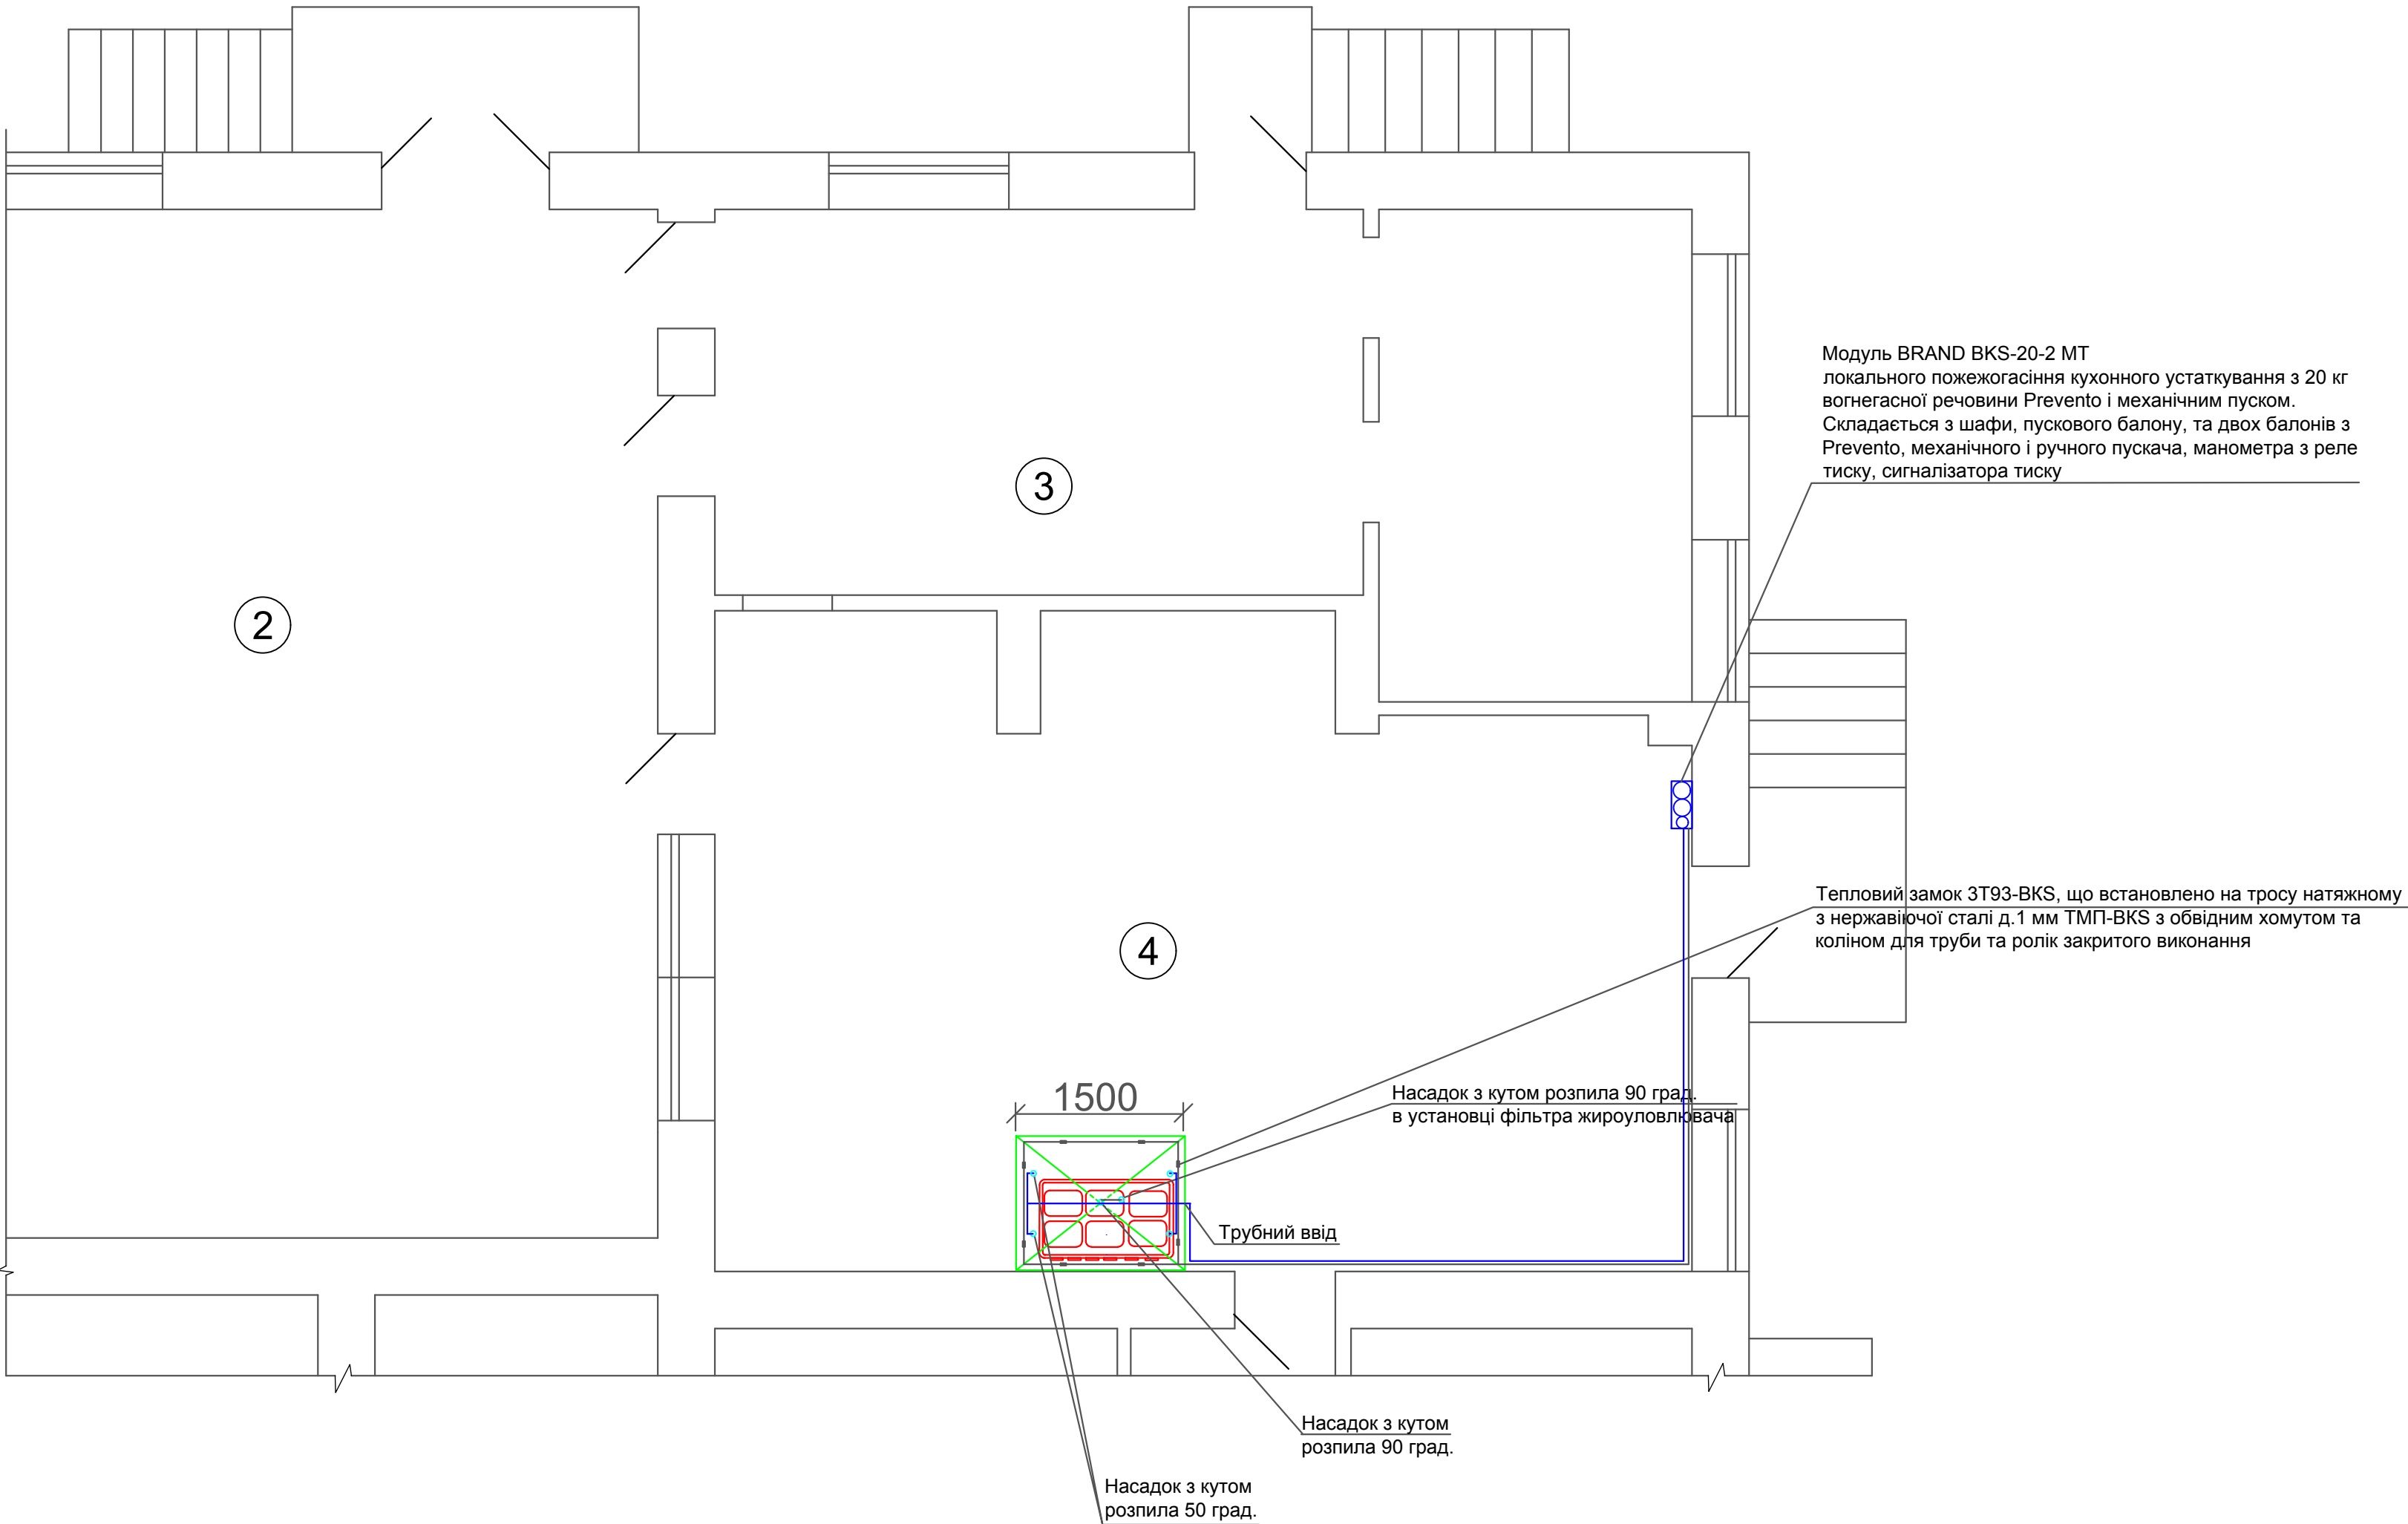

Заміна інв. №	
Підпис і дата	
Інв. №	

					2025	1-03/25 АСПГ		
						Капітальний ремонт харчоблоку (заходи з енергозбереження) комунального закладу загальної середньої освіти І-ІІІ ступенів "Варвинський ліцей №2" Варвинської селищної ради Прилуцького району Чернігівської області по вул. Миру, 54А в смт Варва Прилуцького району Чернігівської області. Коригування		
Зм.	Кільк.	Арк.	Недок.	Підпис	Дата	Автоматична система пожежогасіння кухонного устаткування	Стадія	Аркуш
Розробив	Шаріпов Д.Ю.				12.05.		РП	2
Перевірив	Шаріпов Д.Ю.				12.05.			3
ГП	Рубан О.І.				12.05.	Фрагмент плану розташування системи локального пожежогасіння кухонного устаткування	ФОП РУБАН ОКСАНА ІГОРІВНА м. Полтава	
Н.Контроль	Шаріпов Д.Ю.				12.05.			

Інв. №	Заміна інв. №
Підпис і дата	

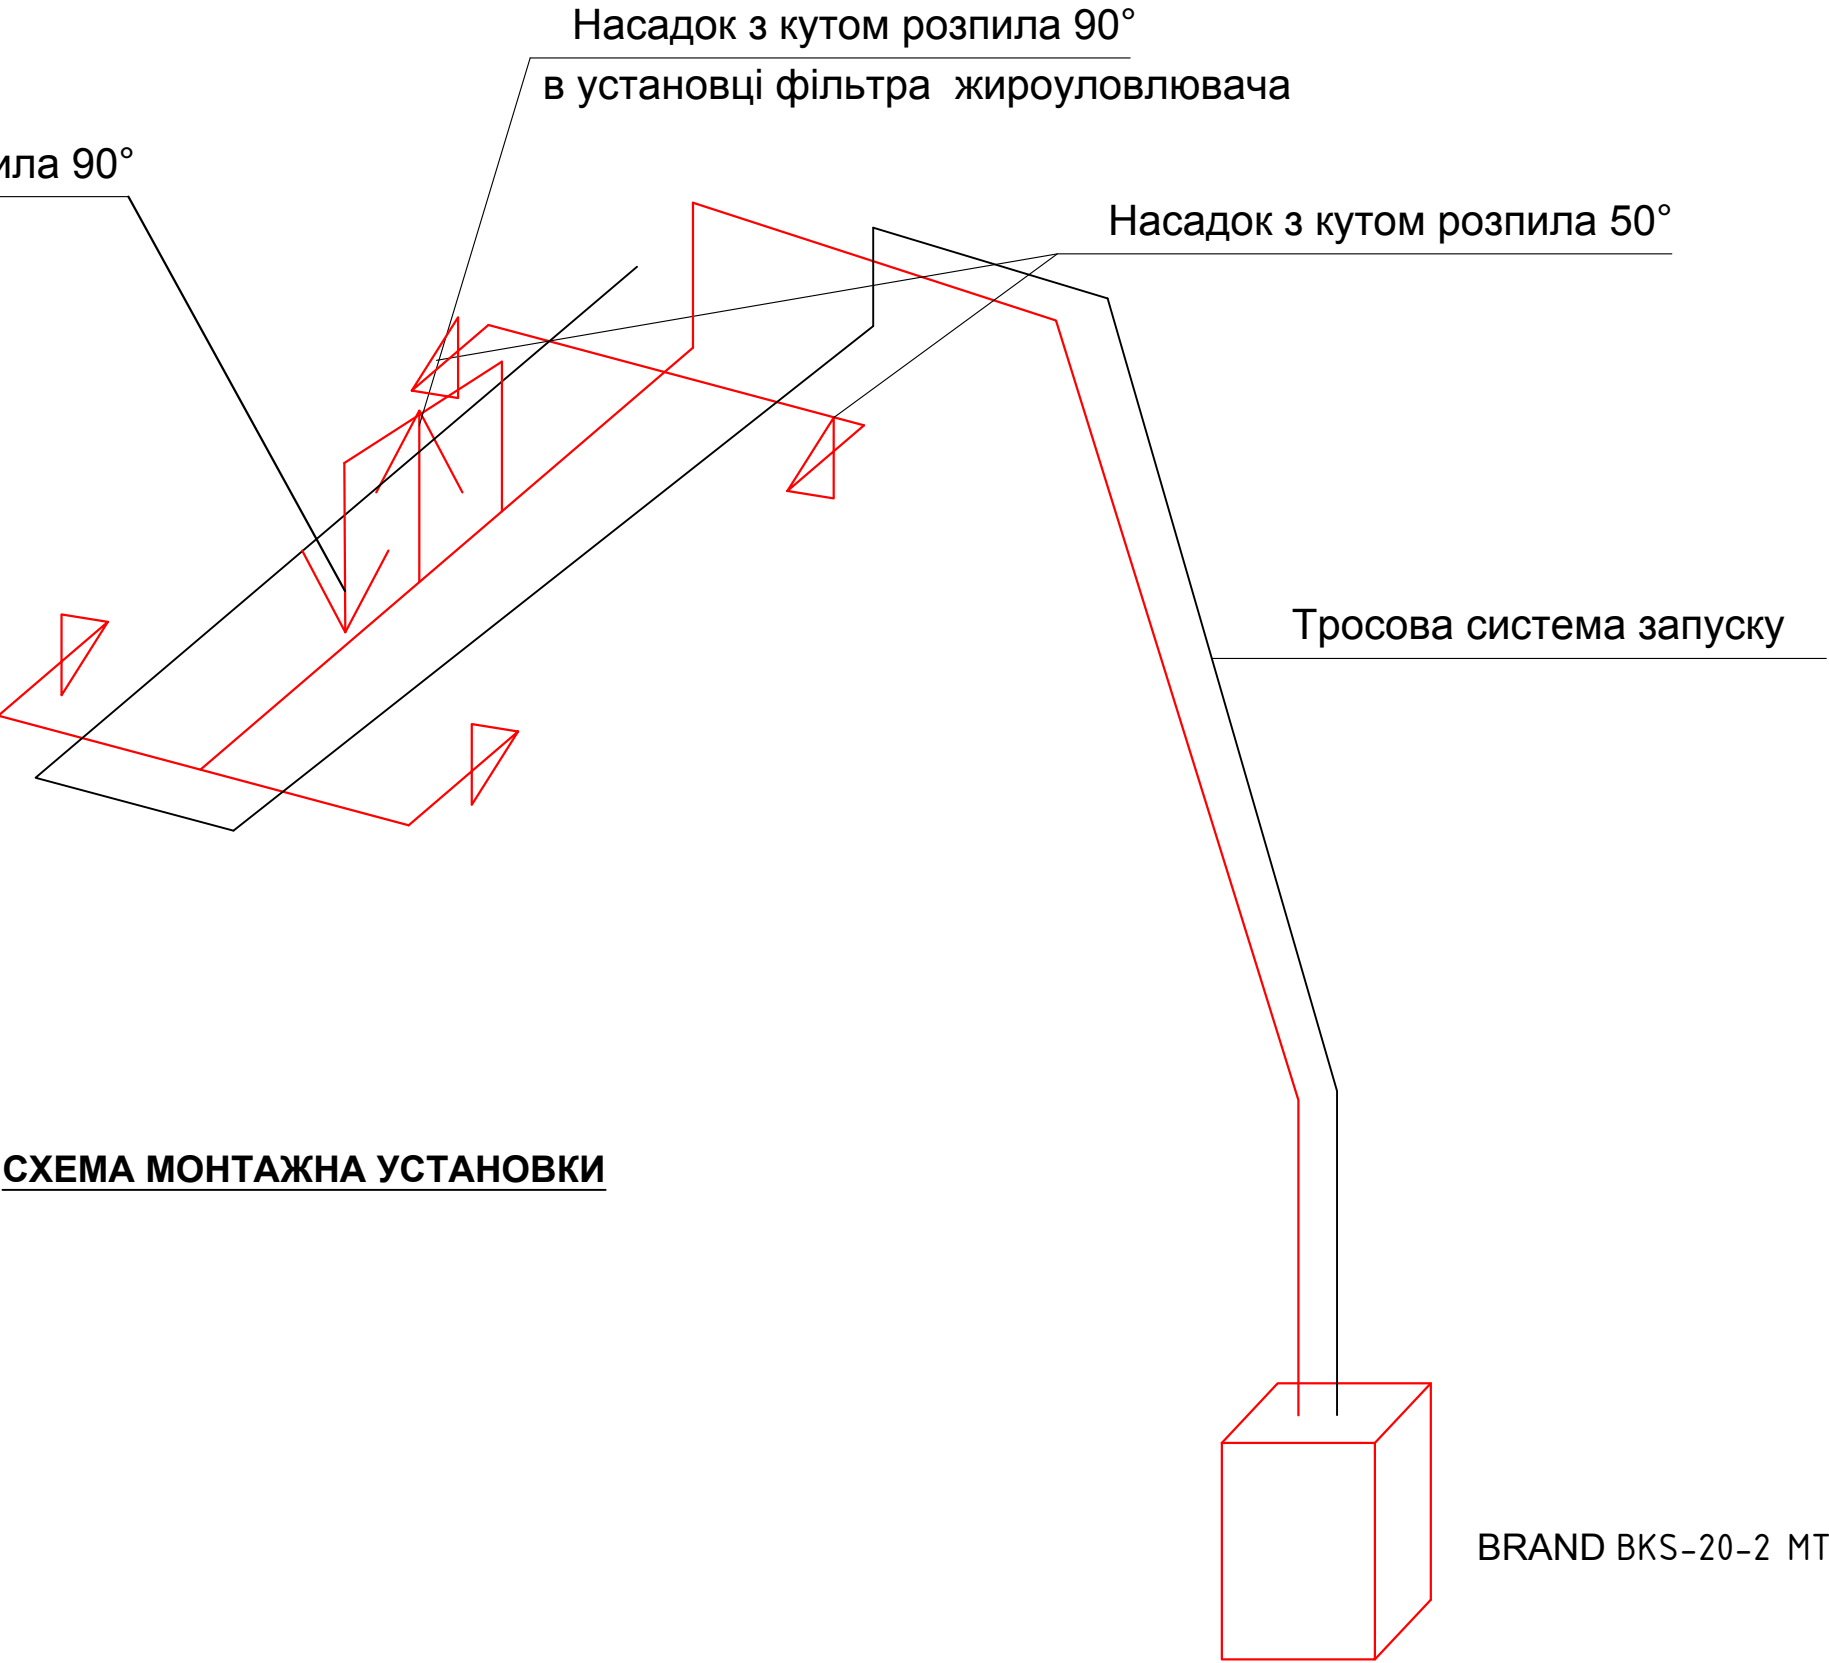

**СХЕМА МОНТАЖНА УСТАНОВКИ**

					2025	1-03/25 АСПГ			
						Капітальний ремонт харчоблоку (заходи з енергозбереження) комунального закладу загальної середньої освіти І-ІІІ ступенів "Варвинський ліцей №2" Варвинської селищної ради Прилуцького району Чернігівської області по вул. Миру, 54А в смт Варва Прилуцького району Чернігівської області. Коригування			
Зм.	Кільк.	Арк.	Недок	Підпис	Дата	Автоматична система пожежогасіння кухонного устаткування	Стадія	Аркуш	Аркушів
Розробив		Шаріпов Д.Ю.			12.05.		РП	3	3
Перевірив		Шаріпов Д.Ю.			12.05.	Схема монтажна установки	ФОП РУБАН ОКСАНА ІГОРІВНА м. Полтава		
ГП		Рубан О.І.			12.05.	Н.Контроль Шаріпов Д.Ю.			

Підпис і дата

Інв. №

Позиція	Найменування та технічна характеристика	Тип,марка,позначення документа,опитувального листа	Код обладнання, виробу, матеріалу	Завод-виготовлювач	Одиниця вимі-рювання	Кіль-кість	Маса одиниці, кг	Примітка
1	2	3	4	5	6	7	8	9
1	Модуль кухонного пожежогасіння brand kitchen safe	BRAND BKS-20-2 MT		ТОВ "НВП "Бранд Майстер"	компл.	1		
2	Насадок з кутом розпила 90° з захисним ковпачком			той же	шт	2		
3	Насадок з кутом розпила 50° з захисним ковпачком			той же	шт	4		
4	Трос натяжний неіржавіючий ø 1 мм	ТМП-BKS		той же	м	20		
5	Замок термочутливий з скляною колбою 93°	ЗТ93-BKS		той же	шт	8		
6	Хрестовина під труду 16х1			той же	шт	2		
7	Відвід 90* з діаметром виходу 15 мм			той же	шт	8		
8	Тріїтник під труду 16х1			той же	шт	2		
9	Коліно гнуте під труду 16х1			той же	шт	12		
10	Хомут із шурупом діам. 16 мм			той же	шт	30		
11	Заглушка трудна під трос			той же	шт	1		
12	Шпилька діам. 8 мм, довжина 3,00 м			той же	шт	3		
13	Хомут одвідний			той же	шт	4		
14	Груз натяжний			той же	шт	1		
15	Комплект тросових зажимів (10 шт.)			той же	шт	2		
16	Роліки тросові закриті			той же	шт	8		
17	Дистанційний ручний пускач			той же	шт	1		
18	Труда неіржавіюча 16х1 полірована			той же	м	32		
19	Запобіжна мембрана 50 бар(механічного пускача)			той же	шт	1		
20	Мембрана ручного активатора			той же	шт	1		
21	Вогнегасна речовина Prevento®.			ТОВ "НВП "Бранд Майстер"		20+20		з урахуванням 100 % запасу
22	Трубний ввід				шт	2		

					2025	1-03/25 АСПГ.С			
						Капітальний ремонт харчоблоку (заходи з енергозбереження) комунального закладу загальної середньої освіти І-ІІІ ступенів "Варвинський ліцей №2" Варвинської селищної ради Прилуцького району Чернігівської області			
						по вул. Миру, 54А в смт Варва Прилуцького району Чернігівської області. Коригування			
Зм.	Кільк.	Арк.	Недок	Підпис	Дата	Автоматична система пожежогасіння кухонного устаткування	Стадія	Аркуш	Аркушів
Розробив		Шаріпов Д.Ю.			12.05.		РП	1	1
Перевірив		Шаріпов Д.Ю.			12.05.				
						Специфікація	ФОП РУБАН ОКСАНА ІГОРІВНА м. Полтава		
ГІП		Рубан О.І.			12.05.				
Н.Контроль		Шаріпов Д.Ю.			12.05.				