



План розтановки технологічного обладнання

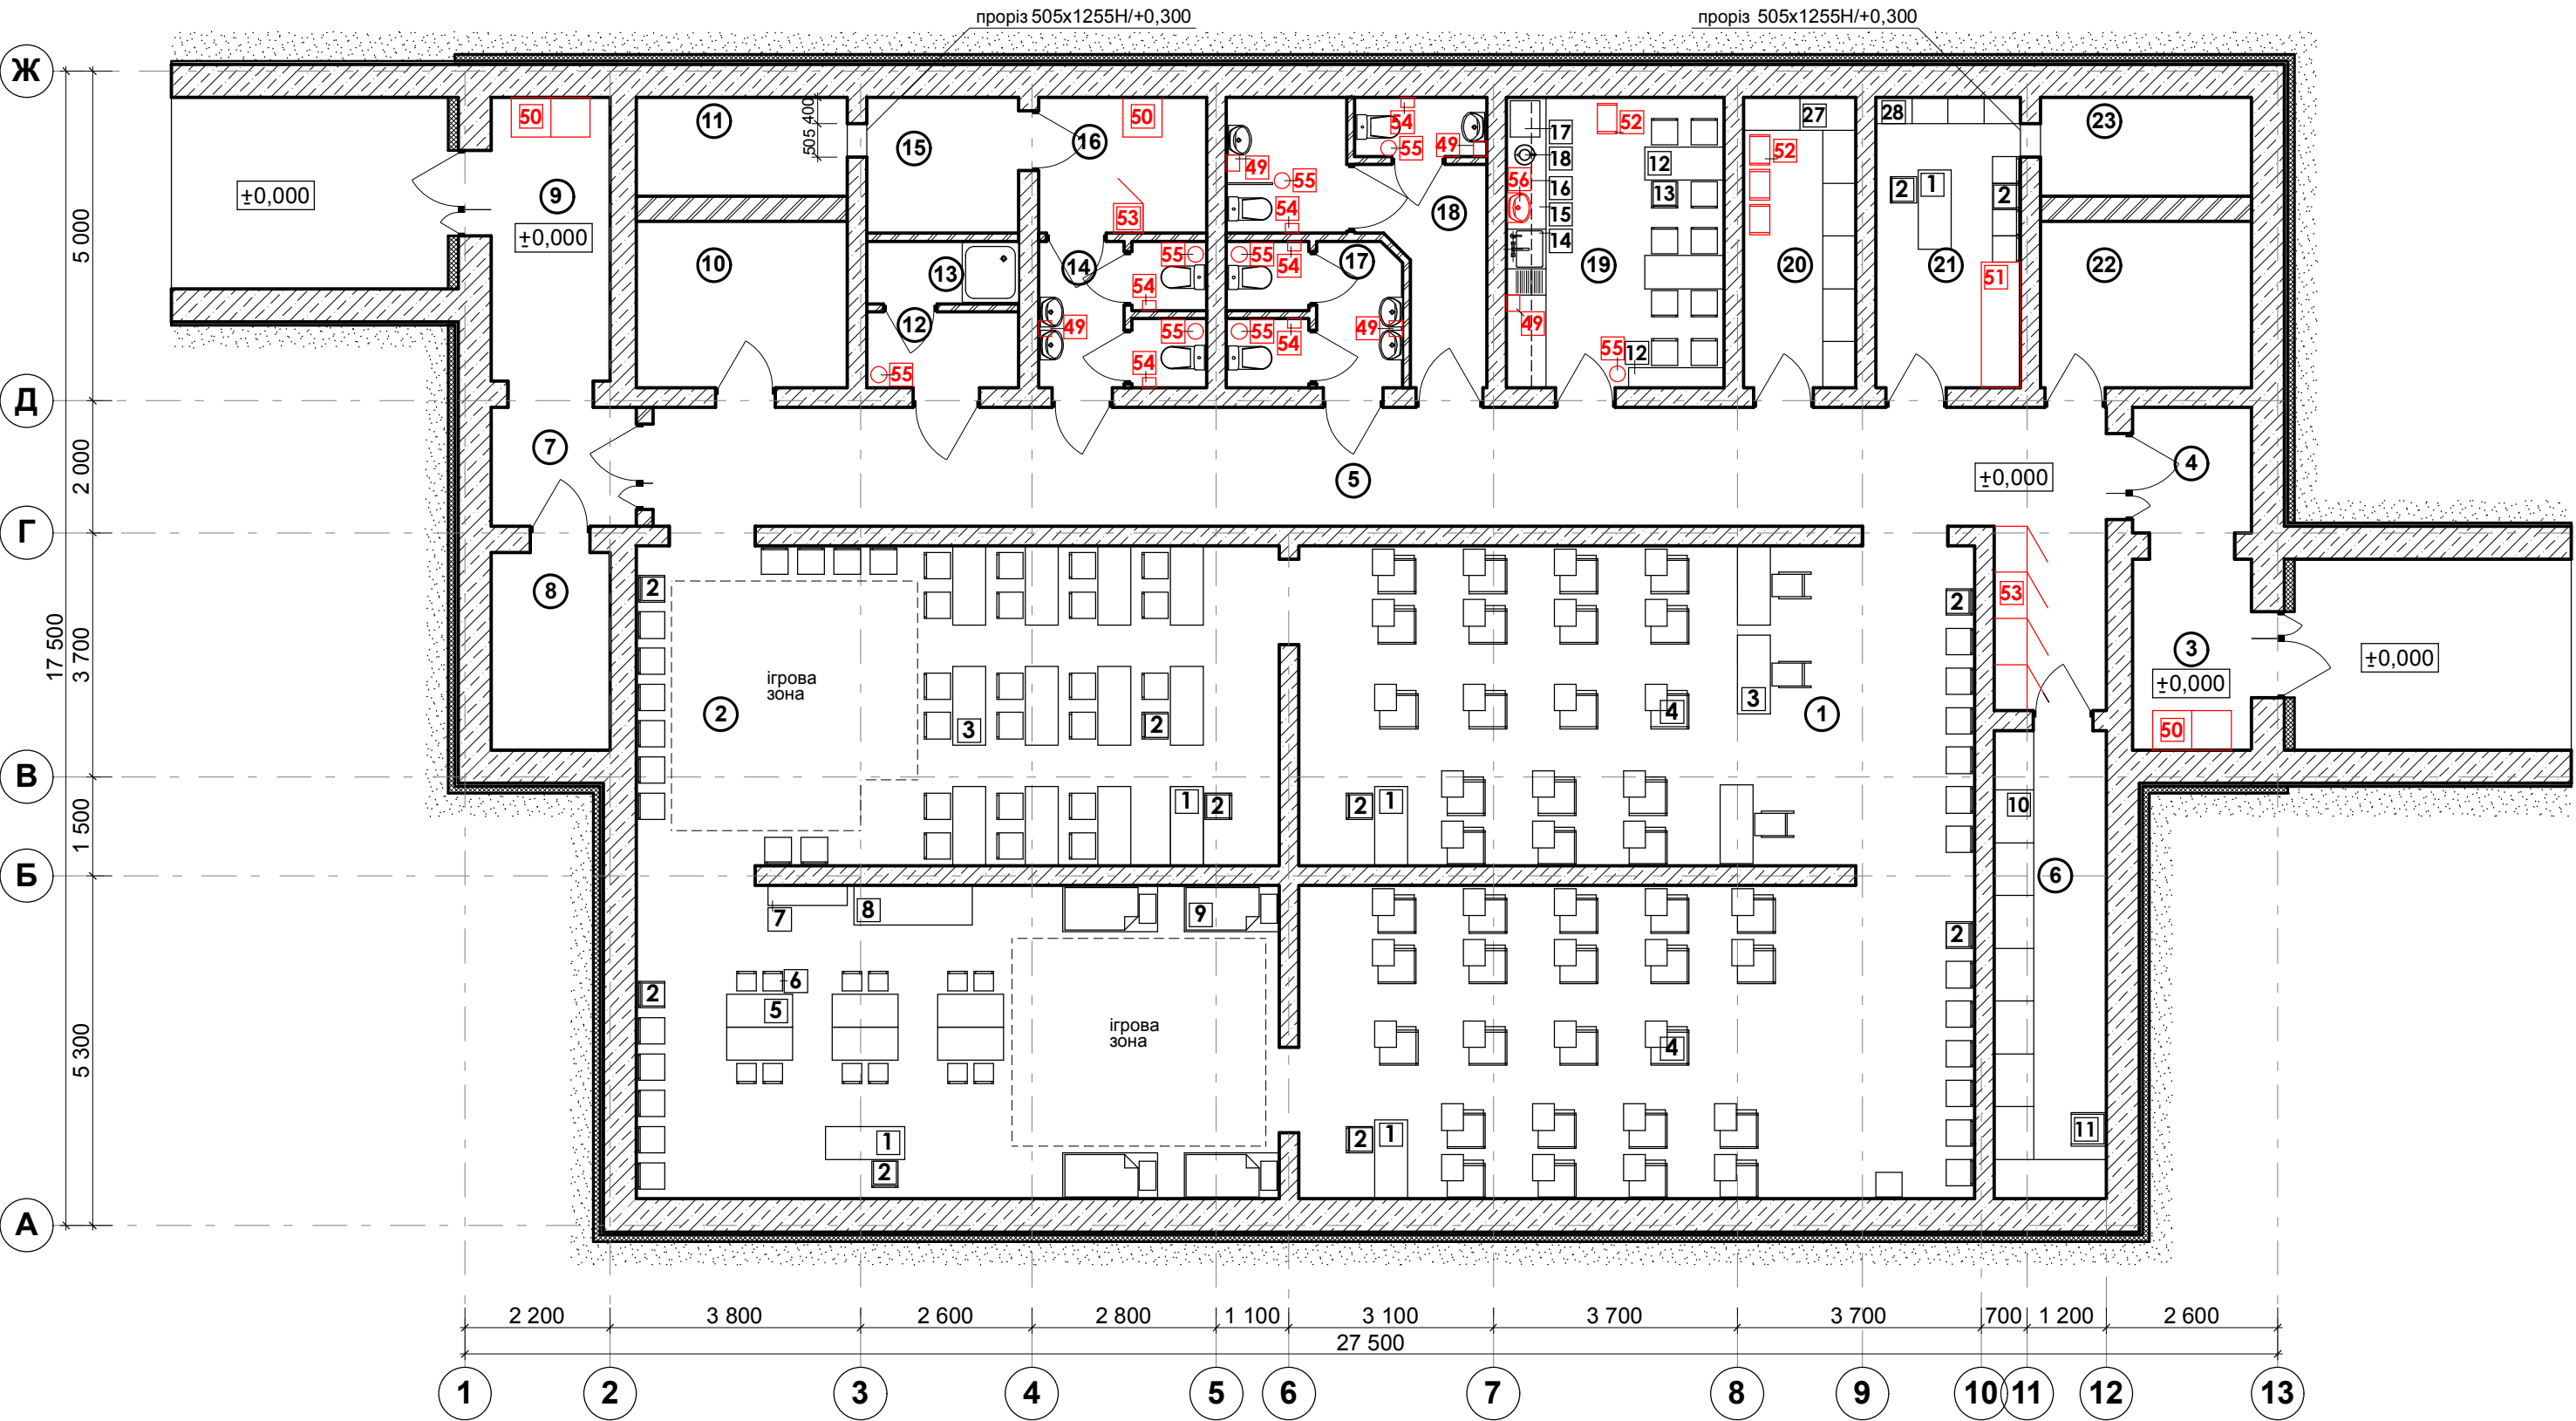

ЕКСПЛІКАЦІЯ ПРИМІЩЕНЬ НА ПОЗН. 0.000																	
№	НАЙМЕНУВАННЯ	КАТЕГОРІЯ	ПЛОЩА, м²	10	Венткамера	Д	8,06	21	Командн. пожежний пункт/ медичний пост		9,68						
				11	Розширювальна венткамера		4,80 <th>22</th> <th>Венткамера</th> <th>Д</th> <td>8,06</td>	22	Венткамера	Д	8,06						
1	Приміщення укриття		98,94	12	Переддушова		2,65 <th>23</th> <th>Розширювальна венткамера</th> <td></td> <td>4,80</td>	23	Розширювальна венткамера		4,80						
2	Приміщення укриття		94,14	13	Душова		2,18 <td colspan="4">ЗАГАЛЬНА ПЛОЩА ПРИМІЩЕНЬ</td> <td>369,07</td>	ЗАГАЛЬНА ПЛОЩА ПРИМІЩЕНЬ				369,07					
3	Тамбур		5,22	14	Санвузол М (учні)		5,62 <td colspan="4">ПЛОЩА ЗАБУДОВИ</td> <td>494,3</td>	ПЛОЩА ЗАБУДОВИ				494,3					
4	Тамбур		3,42	15	Приміщення насосної пожежогасіння	Д	4,74 <td colspan="4">БУДІВЕЛЬНИЙ ОБ'ЄМ</td> <td>1458,2м³</td>	БУДІВЕЛЬНИЙ ОБ'ЄМ				1458,2м³					
5	Коридор		44,45	16	Технічне приміщення		5,25										
6	Приміщення зберігання забрудненого одягу	В	12,07	17	Санвузол Ж (учні)		5,45										
7	Тамбур		3,96	18	Санвузол інвалідів та персоналу		10,44										
8	Електрощитова	Д	5,40	19	Буфет, розігрів їжі		14,52										
9	Тамбур		7,74	20	Кладова їжі	В	7,48					ЗАМОВЛЕННЯ  02 - 2024 - ТХ  Нове будівництво захисної споруди цивільного захисту - споруди подвійного призначення із захисними властивостями протирадіаційного укриття для потреб Олешнянського ліцею ім. С.Ф. Русової Добрянської селищної ради за адресою: вул. Шкільна, 4-А, с. Олешня Чернігівського району Чернігівської області					
										Зміни	Кільк.		Лист	Недок.	Підп.	Дата	
										ГАП	Козир О. І.						
										ГІП	Мисливець Ю.М.						
										Розробив	Козир П. О.						
										Перевірив	Козир О. І.						
										Н.контр.	Козир О. І.						
										План розтановки технологічного обладнання					Стадія	Аркуш	Аркушів
															П	01	1
															ПП "АРДІ КА"		
															ФОРМАТ А3 (шт.1)		

План розтановки технологічного обладнання  
(для використання приміщень в мирний час)

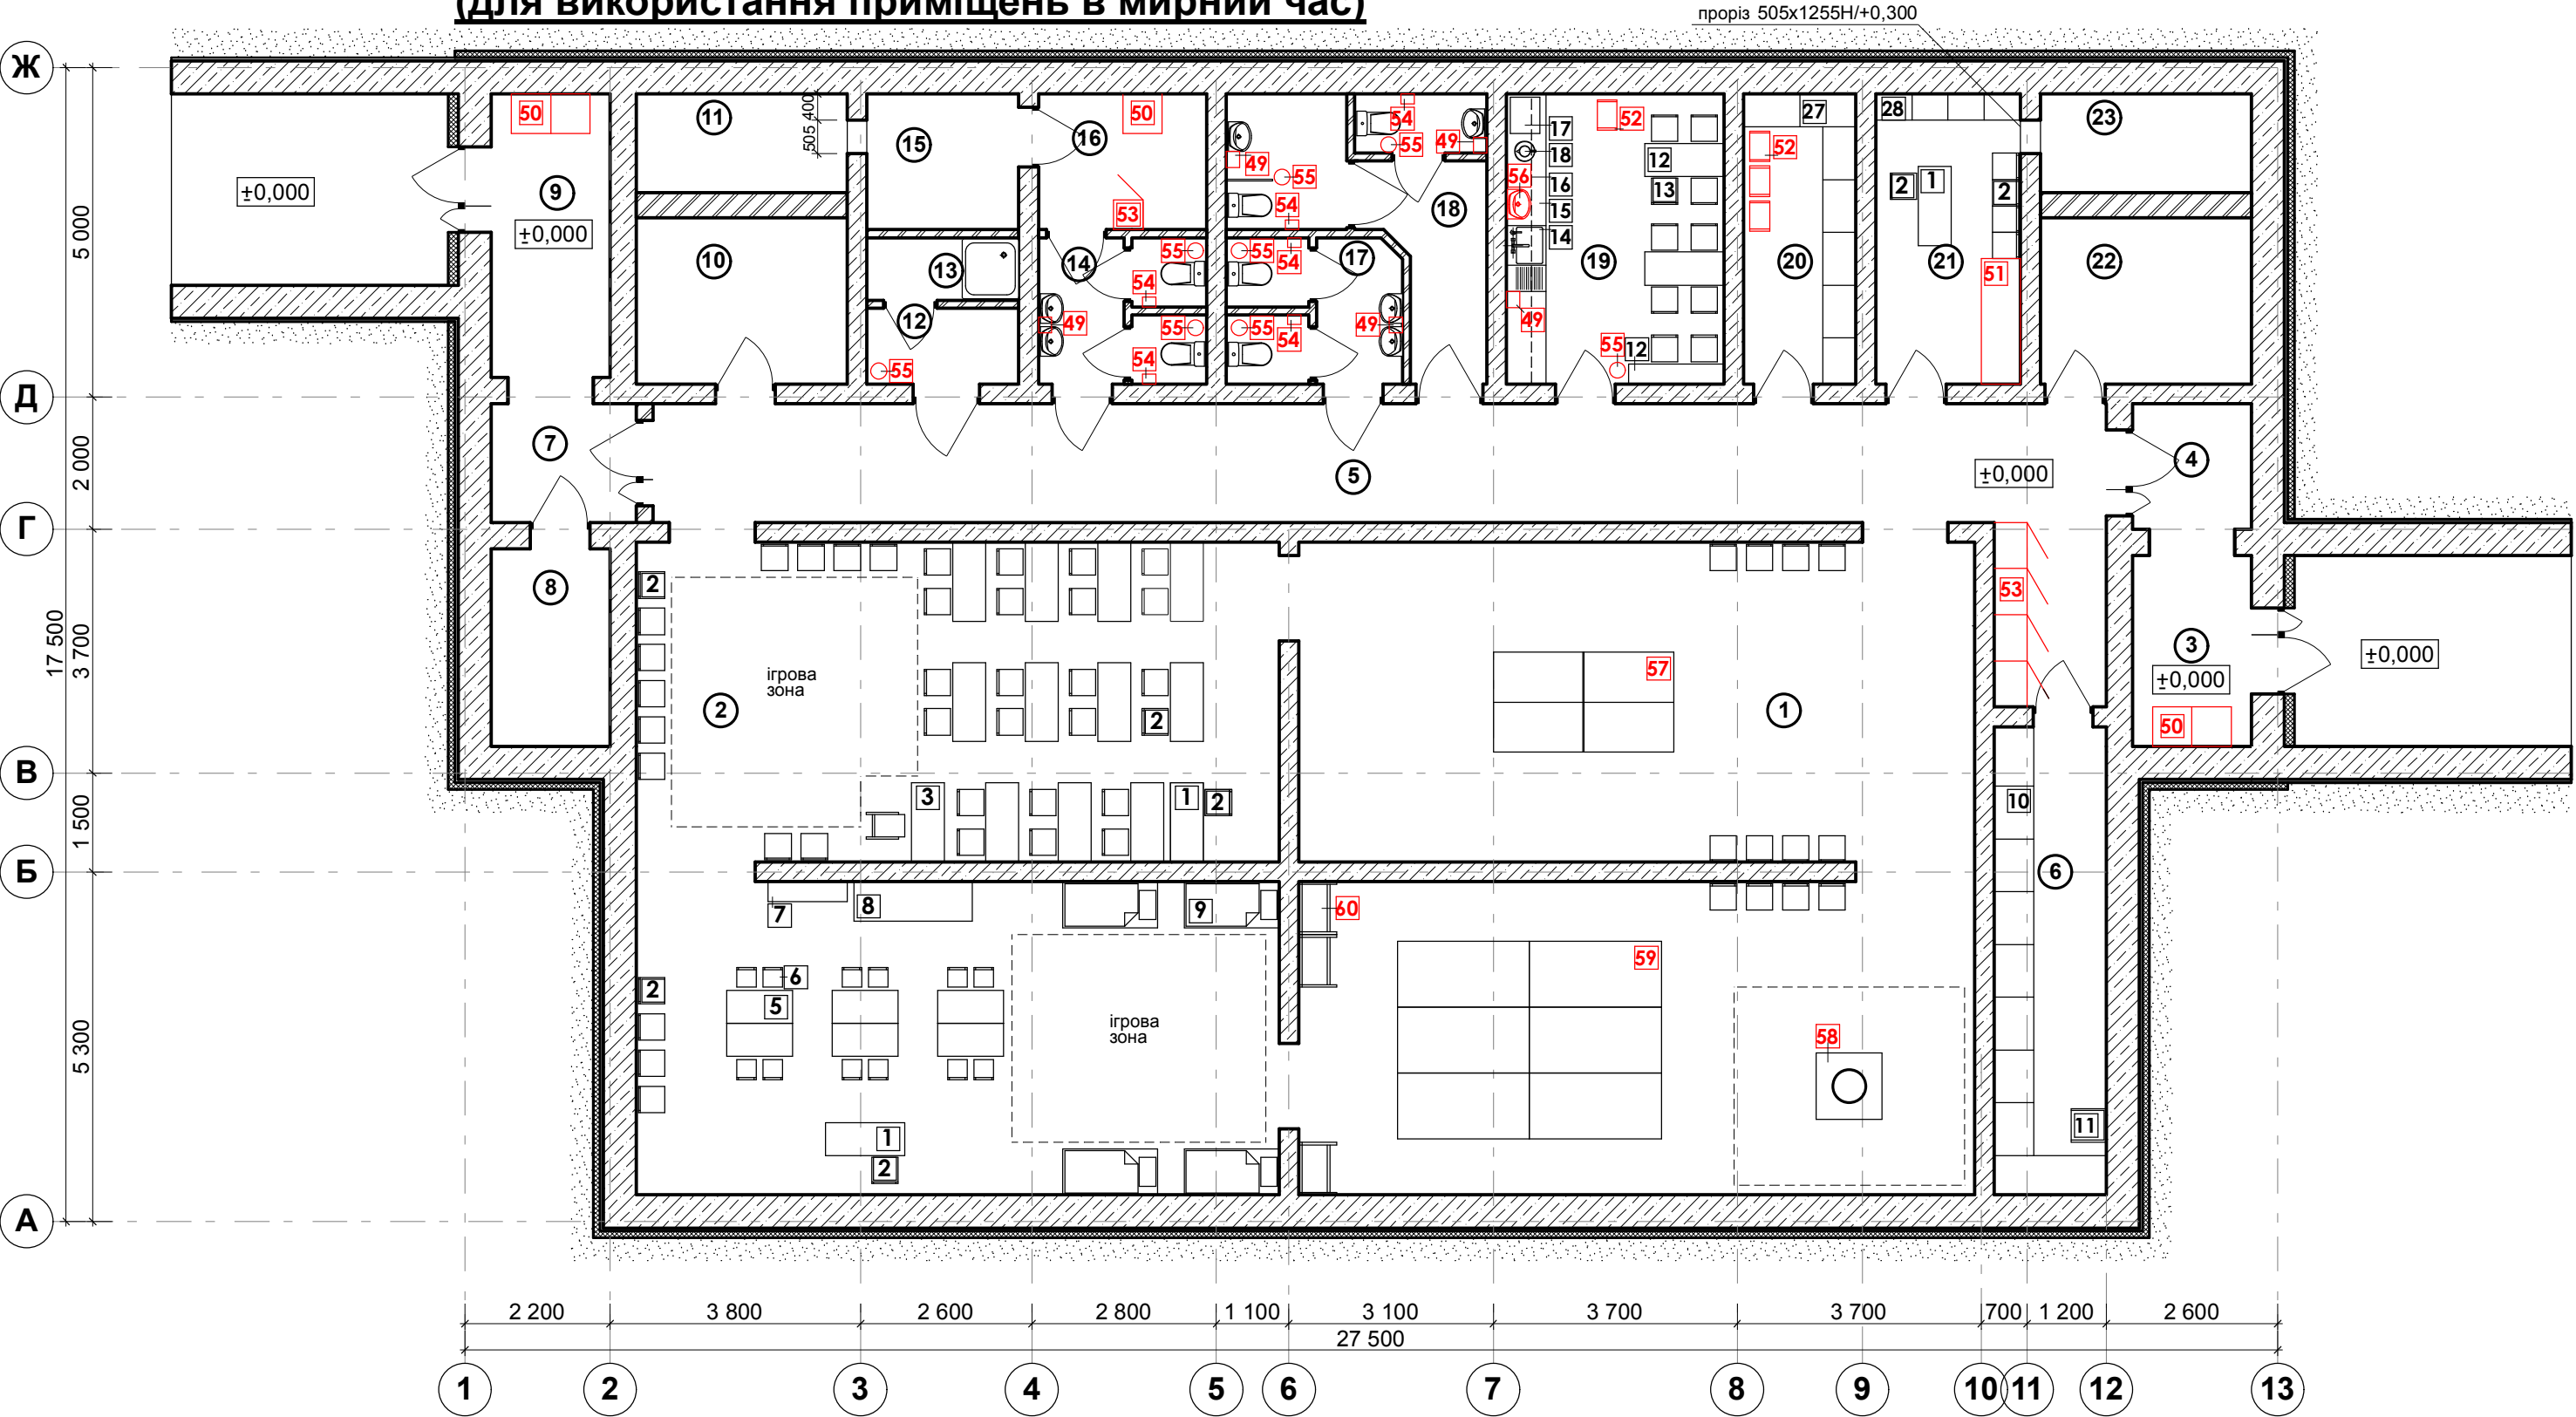

ЕКСПЛІКАЦІЯ ПРИМІЩЕНЬ НА ПОЗН. 0.000

№	НАЙМЕНУВАННЯ	КАТЕГОРІЯ	ПЛОЩА, м²
1	Приміщення укриття		98,94
2	Приміщення укриття		94,14
3	Тамбур		5,22
4	Тамбур		3,42
5	Коридор		44,45
6	Приміщення зберігання забрудненого одягу	В	12,07
7	Тамбур		3,96
8	Електрощитова	Д	5,40
9	Тамбур		7,74
10	Венткамера	Д	8,06
11	Розширювальна венткамера		4,80
12	Переддушова		2,65
13	Душова		2,18
14	Санвузол М (учні)		5,62
15	Приміщення насосної пожежогасіння	Д	4,74
16	Технічне приміщення		5,25
17	Санвузол Ж (учні)		5,45
18	Санвузол інвалідів та персоналу		10,44
19	Буфет, розігрів їжі		14,52
20	Кладова їжі	В	7,48
21	Командн. пожежний пункт/ медичний пост		9,68
22	Венткамера	Д	8,06
23	Розширювальна венткамера		4,80
ЗАГАЛЬНА ПЛОЩА ПРИМІЩЕНЬ			369,07
ПЛОЩА ЗАБУДОВИ			494,3
БУДІВЕЛЬНИЙ ОБ'ЄМ			1458,2м³

						ЗАМОВЛЕННЯ				02 - 2024 - ТХ		
						Нове будівництво захисної споруди цивільного захисту - споруди подвійного призначення із захисними властивостями протирадіаційного укриття для потреб Олешнянського ліцею ім. С.Ф. Русової Добрянської селищної ради за адресою: вул. Шкільна, 4-А, с. Олешня Чернігівського району Чернігівської області						
Зміни	Кільк.	Лист	Недок.	Підп.	Дата				Стадія	Аркуш	Аркушів	
ГАП	Козир О. І.				П				02	2		
ГІП	Мисливець Ю.М.											
						План розтановки технологічного обладнання(для використання приміщень в мирний час)			ПП "АРДІ КА"			
Розробив	Козир П. О.											
Перевірів	Козир О. І.											
Н.контр.	Козир О. І.											

## Специфікація технологічного обладнання

Позиція	Найменування і технічна характеристика	Тип, марка, позначення документа, опитувального листа	Код обладнання виробу, матеріали	Завод виготовлювач	Одиниці вимірюва-на	Кількість	Маса одиниці кг	Примітки
	Приміщення № 1. Приміщення укриття							
1	Стіл офісний				шт.	2		
2	Стілець				шт.	17		
3	Стіл письмовий				шт.	3		
4	Стілець з відкидною підставкою				шт.	40		
	Приміщення №2 Приміщення укриття							
1	Стіл офісний				шт.	2		
2	Стілець				шт.	43		
5	Стіл дитячий				шт.	6		
6	Стілець дитячий				шт.	12		
7	Поличка для взуття				шт.	1		
8	Шафа для іграшок				шт.	1		
9	Ліжко 3-ярусне для дошкіл. закладів ST-009-1				шт.	4		
3	Стіл письмовий				шт.	11		
	Приміщення № 6. Приміщення зберігання забрудненого одягу							
10	Вішала				шт.	9		
11	Стілець				шт.	1		
	Приміщення № 18. Буфет, розігрів їжі							
12	Стіл обідній				шт.	3		
13	Стілець обідній				шт.	10		
14	Рукомийник				шт.	1		
15	Тумба кухонна нижня				шт.	1		
16	Тумба кухонна верхня навісна				шт.	1		
17	Піч мікрохвильова				шт.	1		
18	Чайник				шт.	1		
19	Дошка для нарізання продуктів				шт.	1		
20	Ніж				шт.	5		
21	Ніж консервний				шт.	3		
22	Ложка одноразова				шт.	500		
23	Стакан паперовий одноразовий				шт.	1000		
24	Ножиці				шт.	2		
25	Пакет ПВХ(1 упаковка =200 шт.)				шт.	3		
26	Пакет для сміття 120 л(20 шт. упаковка)				шт.	10		
	Приміщення № 19. Кладова їжі							
27	Стелаж подвійний				шт.	7		
	Приміщення № 20. Команд. пожежний пункт							
1	Стіл офісний				шт.	1		
2	Стілець офісний				шт.	5		
28	Шафа				шт.	4		
29	Вогнегаситель ВП-6				шт.	4		
30	Вогнегаситель ВВК-1.4				шт.	4		
31	Вогнегаситель ВВК-3.5				шт.	3		

						<b>ЗАМОВЛЕННЯ</b>	<b>02 - 2024 - СО</b>		
						Нове будівництво захисної споруди цивільного захисту - споруди подвійного призначення із захисними властивостями протирадіаційного укріття для потреб Олешнянського ліцею ім. С.Ф. Русової Добрянської селищної ради за адресою: вул. Шкільна, 4-А, с. Олешня Чернігівського району Чернігівської області			
Зміни	Кільк.	Лист	Недок.	Підп.	Дата		Стадія	Аркуш	Аркушів
ГАП		Козир О. І.					П	01	2
ГП		Мисливець Ю.М.							
Розробив		Козир П. О.				Специфікація технологічного обладнання	ПП "АРДІ КА"		
Перевірів		Козир О. І.							
Н.контр.		Козир О. І.							

## Специфікація технологічного обладнання

Позиція	Найменування і технічна характеристика	Тип, марка, позначення документа, опитувального листа	Код обладнання виробу, матеріали	Завод виготовлювач	Одиниці вимірюва-на	Кількість	Маса одиниці кг	Примітки
32	Ящик з піском				шт.	1		
33	Покривало з вогнетривкого матеріалу				шт.	1		
	<b>Інструмент</b>							
34	Домкрат				шт.	1		
35	Кувалда				шт.	1		
36	Лом				шт.	1		
37	Лопата штикова				шт.	1		
38	Сокира				шт.	1		
	<b>Мед. засоби</b>							
39	Аптечка колективна для захисних споруд за наказом №579 МВС				шт.	2		
40	Респіратор Мікрон FFP3 з клапаном видиху				шт.	150		
	<b>Санітарно-господарське майно</b>							
41	Халат медичний				шт.	4		
42	Рушник				шт.	4		
43	Клейонка підкладна				шт.	1		
44	Відро педальне				шт.	1		
45	Відро емальоване з кришкою				шт.	1		
46	Мило рідке 5 л				шт.	1		
47	Тарілка паперова одноразова				шт.	300		
48	Дитяча накладка на унітаз				шт.	4		
49	Диспенсер з паперовими рушниками				шт.	5		
50	Бак з мішками з паперу або пакетами для сухих відходів (1л/ добу)				шт.	5		
51	Кушетка для медичного посту				шт.	1		
52	Візочок для харчоблоку				шт.	4		
53	Шафа для зберігання уборочного інвентаря				шт.	5		
54	Тримач для туалетного паперу				шт.	6		
55	Кошик для сміття				шт.	8		
56	Умивальник				шт.	1		
57	Стіл для настільного тенісу				шт.	1		
58	Боксерська груша				шт.	1		
59	Гімнастичні мати				шт.	6		
60	Шведська стінка				шт.	3		

Погоджено			

Інв. № ориг.	Підпис і дата	Зам. інв. №
--------------	---------------	-------------

						<b>ЗАМОВЛЕННЯ</b>	<b>02 - 2024 - СО</b>		
						Нове будівництво захисної споруди цивільного захисту - споруди подвійного призначення із захисними властивостями протирадіаційного укріття для потреб Олешнянського ліцею ім. С.Ф. Русової Добрянської селищної ради за адресою: вул. Шкільна, 4-А, с. Олешня Чернігівського району Чернігівської області			
Зміни	Кільк.	Лист	Недок.	Підп.	Дата		Стадія	Аркуш	Аркушів
ГАП		Козир О. І.					П	02	2
ГП		Мисливець Ю.М.							
Розробив		Козир П. О.				Специфікація технологічного обладнання	ПП "АРДІ КА"		
Перевірив		Козир О. І.							
Н.контр.		Козир О. І.							