


Схема будівельного генерального плану М1:500

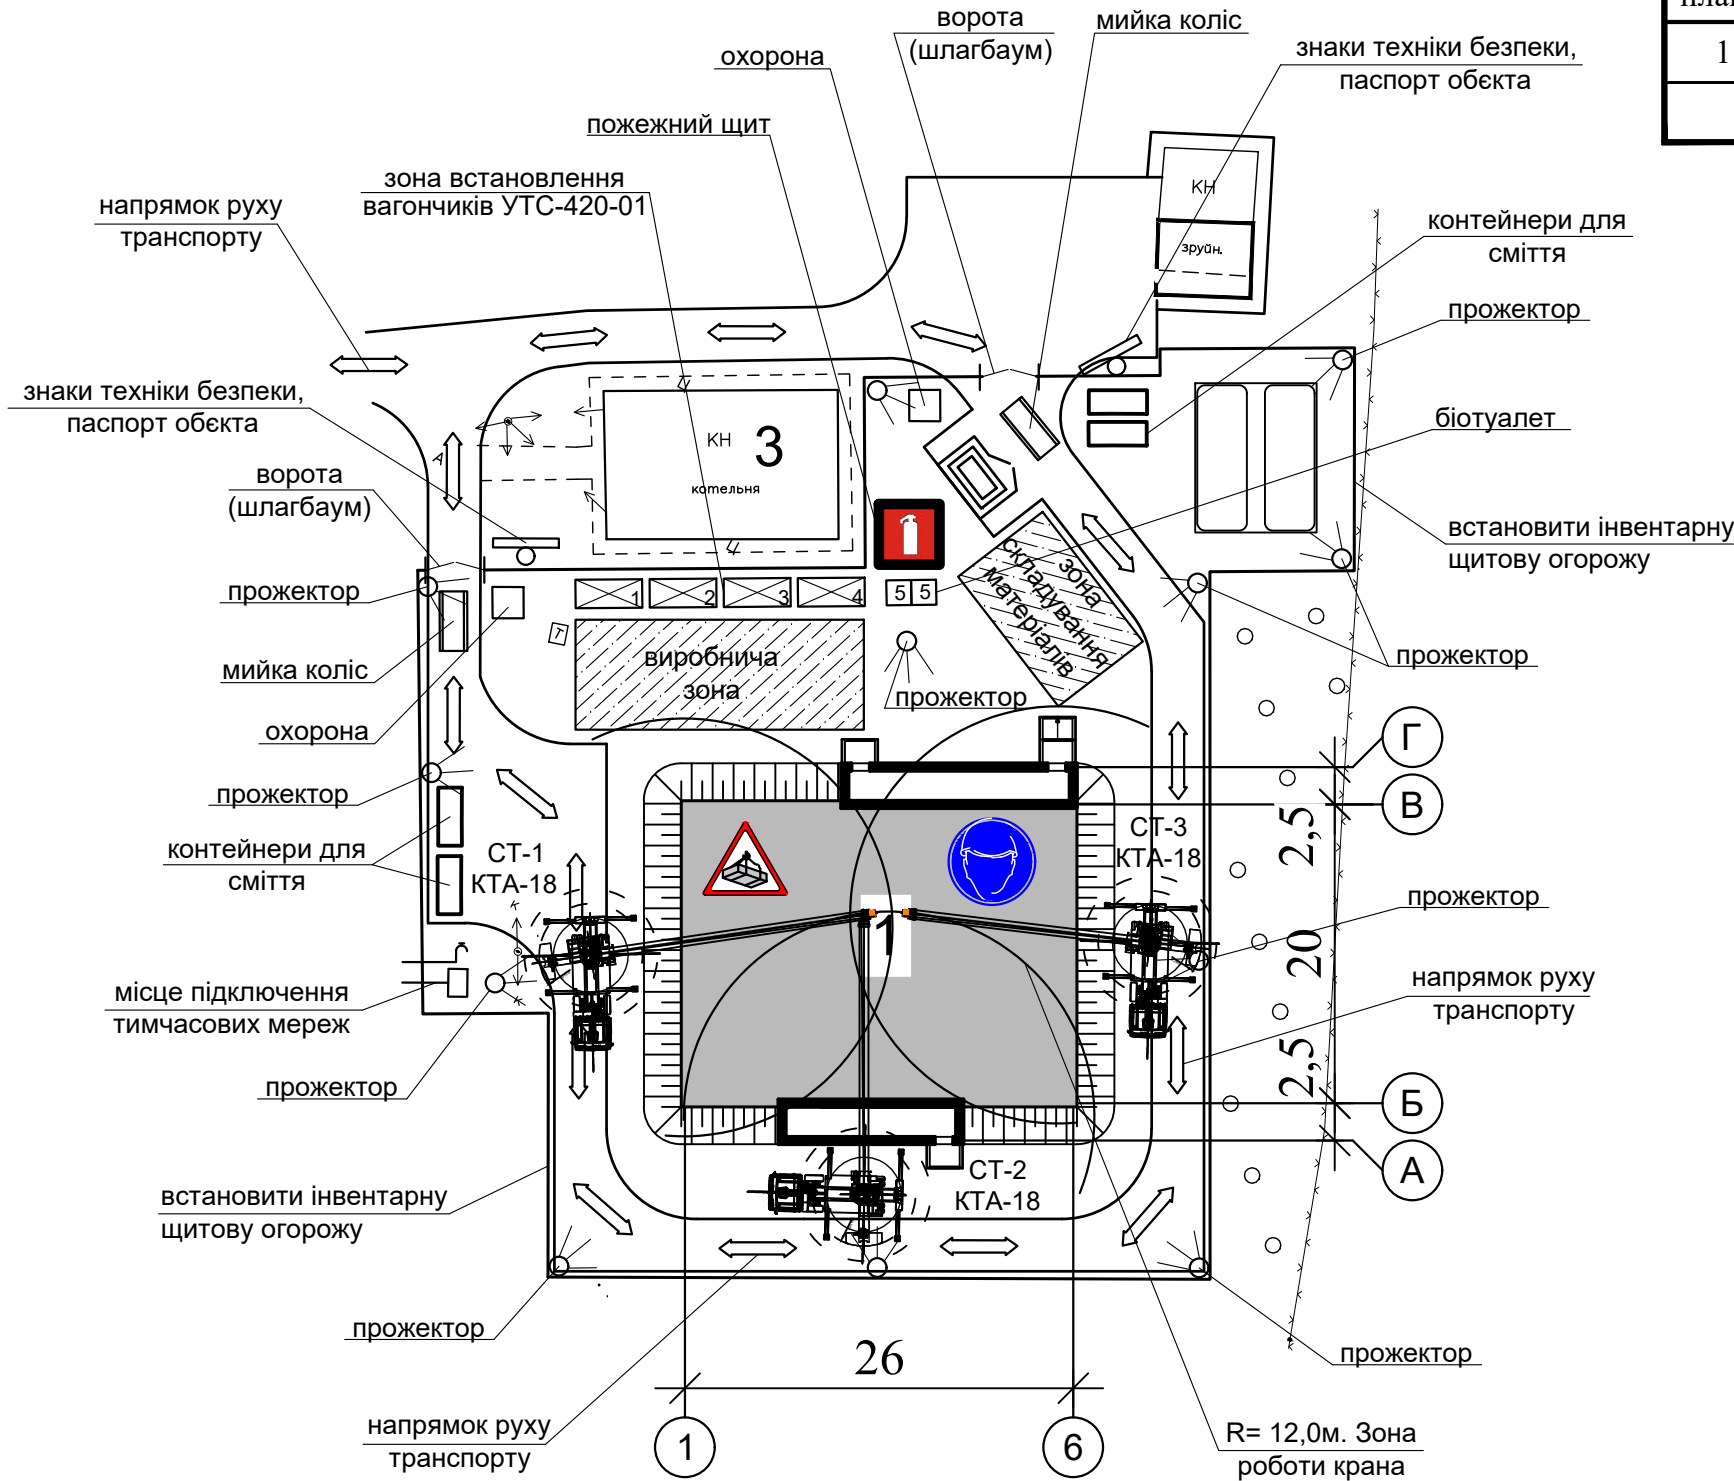

Будівельні роботи будуть виконуватись з виконанням заходів по сумісній роботі діючого комплексу з підрядною організацією. В межах виконання БМР необхідно при повному виконанні заходів безпечної роботи та заходів по безпечній експлуатації будівлі.

Увага! На ділянці де виконуються БМР виставити в межах небезпечної зони огорожу з інвентарної щитової огорожі з попереджувальними надписами та знаками.

Увага! Після виконання робіт по влаштуванню котловану необхідно викликати представників проектної організації.

Експлікація будівель і споруд

Номер на плані	Найменування	Поверховість	Площа забудови м ²	Примітка
1	Споруда подвійного призначення	1		проект

Експлікація тимчасових будівель та споруд

Шифр будівель та споруд	Найменування будівель та споруд	Кількість шт.	Загальна площа м2	Типовий проект або шифр
1	Приміщення виконроба	1	8,0	420-0103 інвентарний. тип
2	Гардеробна	1	14,0	інвентарний. тип
3	Душова	1	7,56	інвентарний. тип
4	Приміщення для сушіння одягу	1	2,80	інвентарний. тип
	Приміщення прийому їжі	2	14,0	інвентарний. тип
5	Біотуалет	2	1,4	інвентарний. тип

Експлікація знаків безпеки

Знак	Найменування	ГОСТ
1.3	Вхід (прохід) заборонений	ДСТУ EN ISO 7010:2019
2.7	Обережно! Працює кран	
2.5	Обережно! Електрична напруга	
2.9	Обережно! Ведуться будівельні роботи	
3.1	Працювати в касці	
3.8	Працювати в запобіжному поясі	
4.4	Прохід тут	

Земляні роботи виконувати з навантаженням на автосамоскиди (без зберігання відвалу ґрунту на території будівельного майданчику) з подальшим вивезенням земляних мас на майданчики для зберігання згідно укладених договорів оренди.

Погоджено
ЗАМОВНИК

/П.І.Б./

Підпис

ГП

І.С. Васильківська
/П.І.Б./

Підпис

ВКАЗІВКИ, ЩОДО ВЛАШТУВАННЯ БУДІВЕЛЬНОГО ГЕНЕРАЛЬНОГО ПЛАНУ

- Даний лист розглядати в поєднанні з листом ПОБ-1(В склад якого входять загальні данні та умовні позначення.)
- Основні вказівки по виробництву робіт див. текстову частину ПОБ.
- Будівельно-монтажні роботи виконувати тільки по технологічних картах ПВР і у відповідності з вимогами ДБНА 3.2-2-2009 "Промислова безпека в будівництві".
- Побутові приміщення розміщуються в вагончиках інвентарного типу.
- На будгенплані вказано під"їзд, місце розташування автотранспорту. Складування конструкцій та матеріалів- передбачається проектом виробництва робіт.
- До початку робіт в межах небезпечної зони виставити сигнальну огорожу відповідно ДСТУ Б.В.2.8-43:2011 стор.7 п.2.5 ДБНА 3.2-2-2009,а також поставити сигнальника,який повинен слідкувати за тим,щоб люди не попадали в небезпечну зону. Входи в будівлю в межах небезпечної зони на період монтажних робіт вивести за межу небезпечної зони. Огородити ділянки виконання робіт і небезпечні зони перед початком робіт. Для запобігання доступу сторонніх осіб по периметру небезпечної зони необхідно встановити дерев'яну щитову огорожу з козирками і виставити попереджувальні знаки безпеки:"Стій. Небезпечна зона!" На вікнах влаштувати сигнальну стрічку.
- Робочі, які працюють на висоті повинні бути забезпечені захисними поясами. Роботи по влаштуванню фасадів виконуються з інвентарних риштувань, які з зовні повинні бути захищені захисною сіткою. Виконання робіт без затвердженого ПВР- заборонено.
- Подача автотранспорту заднім ходом у зоні, де виконуються якісь роботи, повинні проводитись водієм з дотриманням техніки безпеки ДБНА 3.2-2-2009 розд.5(п.5.15).
- При виконанні робіт дотримуватись вимог по ТБ у відповідності до ДБНА 3.2-2-2009 "Промислова безпека в будівництві".

Умовні позначення дорожніх знаків
по ДСТУ EN ISO 7010:2019

- 3.21 В"їзд заборонено
- 3.29 Обмеження максимальної швидкості
- 3.30 Закінчення обмеження мас
- 2.3 Головна дорога

							92-25 - ПОБ		
							Нове будівництво споруди подвійного призначення (з захисними властивостями протирадіаційного укриття) місткістю 100 осіб для Кобижанського ЗДО «Лісова казка» Бобровицької міської ради за адресою: вул. Кашталіянівка, 158, с. Кобижча Ніжинського району Чернігівської області		
Змін	Кільк.	Аркуш	Недок.	Підпис	Дата				
ГП		Васильківська					Споруда подвійного призначення		
Н.контроль	Єфімчук						РП	2	2
Кер. групи	Поліщук Л						Схема будівельного генерального плану М 1:500		
Перевірів	Поліщук Л								
Розробив	Янковський						Державне підприємство НДІпроектреконструкція Житомирська філія		