

**ВСЕУКРАЇНСЬКИЙ ЦЕНТР  
ДЕРЖАВНО-ПРИВАТНОГО ПАРТНЕРСТВА**  
ТОВАРИСТВО З ОБМЕЖЕНОЮ ВІДПОВІДАЛЬНІСТЮ

Юридична адреса: 04116, м. Київ,  
вул. Ванди Василевської, 13, корпус 1, літ. А  
Фактична адреса: 04053, м. Київ, вул.  
Січових Стрільців, 77, 6 поверх  
тел.: +38 (096) 016 1515  
officevcdpp@gmail.com

IBAN UA 04 320478 0000026004212002300  
ПАТ АБ «Укргазбанк»  
Код за ЄДРПОУ: 40256686  
МФО: 320478  
ПНН 402566826598

---

**«Капітальний ремонт будівлі Кобижчанського ЗДО «Лісова  
казка» з застосуванням теплореноваційних заходів по вул.  
Кашталянівка, 158 в с. Кобижча Бобровицької  
територіальної громади, Чернігівської області, 1 черга –  
капітальний ремонт шатрового даху, 2 черга - ремонт  
приміщень будівлі, утеплення зовнішніх стін, заміна вікон  
та дверей, улаштування систем протипожежного захисту,  
вогнезахисне оброблення дерев'яних конструкцій,  
улаштування систем зовнішнього блискавкозахисту  
будівлі». Коригування 4**

**Стадія «РОБОЧИЙ ПРОЕКТ»  
ТОМ 2**

Генральний план  
Архітектурні рішення  
Паспорт зовнішнього опорядження фасадів

06/2025-001-ГП.АР.ПЗО

**ВСЕУКРАЇНСЬКИЙ ЦЕНТР  
ДЕРЖАВНО-ПРИВАТНОГО ПАРТНЕРСТВА**  
ТОВАРИСТВО З ОБМЕЖЕНОЮ ВІДПОВІДАЛЬНІСТЮ

Юридична адреса: 04116, м. Київ,  
вул. Ванди Василевської, 13, корпус 1, літ. А  
Фактична адреса: 04053, м. Київ, вул.  
Січових Стрільців, 77, 6 поверх  
тел.: +38 (096) 016 1515  
officevcdpp@gmail.com

IBAN UA 04 320478 0000026004212002300  
ПАТ АБ «Укргазбанк»  
Код за ЄДРПОУ: 40256686  
МФО: 320478  
ПІН 402566826598

**«Капітальний ремонт будівлі Кобижчанського ЗДО «Лісова  
казка» з застосуванням теплореноваційних заходів по вул.  
Кашталянівка, 158 в с. Кобижча Бобровицької  
територіальної громади, Чернігівської області, 1 черга –  
капітальний ремонт шатрового даху, 2 черга - ремонт  
приміщень будівлі, утеплення зовнішніх стін, заміна вікон  
та дверей, улаштування систем протипожежного захисту,  
вогнезахисне оброблення дерев'яних конструкцій,  
улаштування систем зовнішнього блискавкозахисту  
будівлі». Коригування 4**


**Стадія «РОБОЧИЙ ПРОЕКТ»  
ТОМ 2**

Генеральний план  
Архітектурні рішення  
Паспорт зовнішнього опорядження фасадів

06/2025-001-ГП.АР.ПЗО

Директор ТОВ «ВЦДПП»

Головний інженер проекту

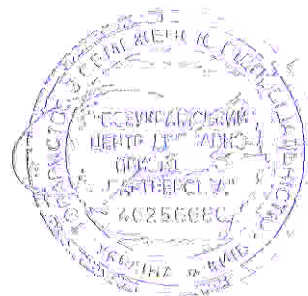

Ілля СІТКАР

Дмитро ХОХЛОВ

м. Київ – 2025

Погоджено

Погоджено

Інв. № ор. Підпис і дата Зам. інв. №

Відомість основних комплектів робочих креслень

Позначення	Найменування	Примітка
06/2025-001 - ГП	Генеральний план	
06/2025-001 - АР	Архітектурні рішення	
06/2025-001 - КР	Конструктивні рішення	

Відомість робочих креслень основного комплекту ГП

Лист	Найменування	Примітки
1	Загальні дані	
2	Схема генерального плану М 1:500.	
3	Схема благоустрою території (демонтаж)	
4	План дорожніх покриттів	
5	Схема благоустрою території	

Технічні рішення, які прийняті в робочих кресленнях даного проекту відповідають вимогам екологічних, санітарно-гігієнічних, протипожежних та інших норм і правил, які забезпечують безпечну для життя і здоров'я людей експлуатацію об'єкта при дотриманні заходів, що передбачені робочими кресленнями.

Головний інженер проекту

Ситуаційна схема

1. Робочі креслення основного комплекту ГП розроблені з використанням матеріалів топографічної зйомки наданої замовником.

2. Система координат – місцева . Система висот – Балтійська .


3. Всі розміри та відмітки дані в метрах .

4. Робочим проектом передбачено ремонт мощення з влаштування лінійного водовідведення з водостічних труб .

5. Вертикальне планування існуюче . Відвід поверхневих вод відкритий : від стін будівель по мощенню за межу території проектного благоустрою .

6. Благоустрій та озеленення . Передбачено покриття бетонною бруківкою і тактильною плиткою .

						06/2025-001-ГП		
						«Капітальний ремонт будівлі Кобилянського ЗДО «Лісова казка» з застосуванням теплореноваційних заходів по вул. Кашталівка, 158 в с. Кобижча Бобрівської територіальної громади, Чернігівської області, 1 черга – капітальний ремонт шатрового даху, 2 черга – ремонт приміщень будівлі, утеплення зовнішніх стін, заміна вікон та дверей, улаштування систем протипожежного захисту, вогнезахисне оброблення дерев'яних конструкцій, улаштування систем зовнішнього дренажкозахисту будівлі». Коригування 4		
Зм.	Кільк.	Арк.	№ док.	Підпис	Дата			
ГП		Хохлов			2025	Дитячий дошкільний заклад II черга		
Виконав		Марченко			2025			
Н. контр.		Сіткар			2025			
						Загальні дані		
						Стадія	Аркуш	Аркушів
						РП	1	5
						ТОВ "ВЦДПП"		

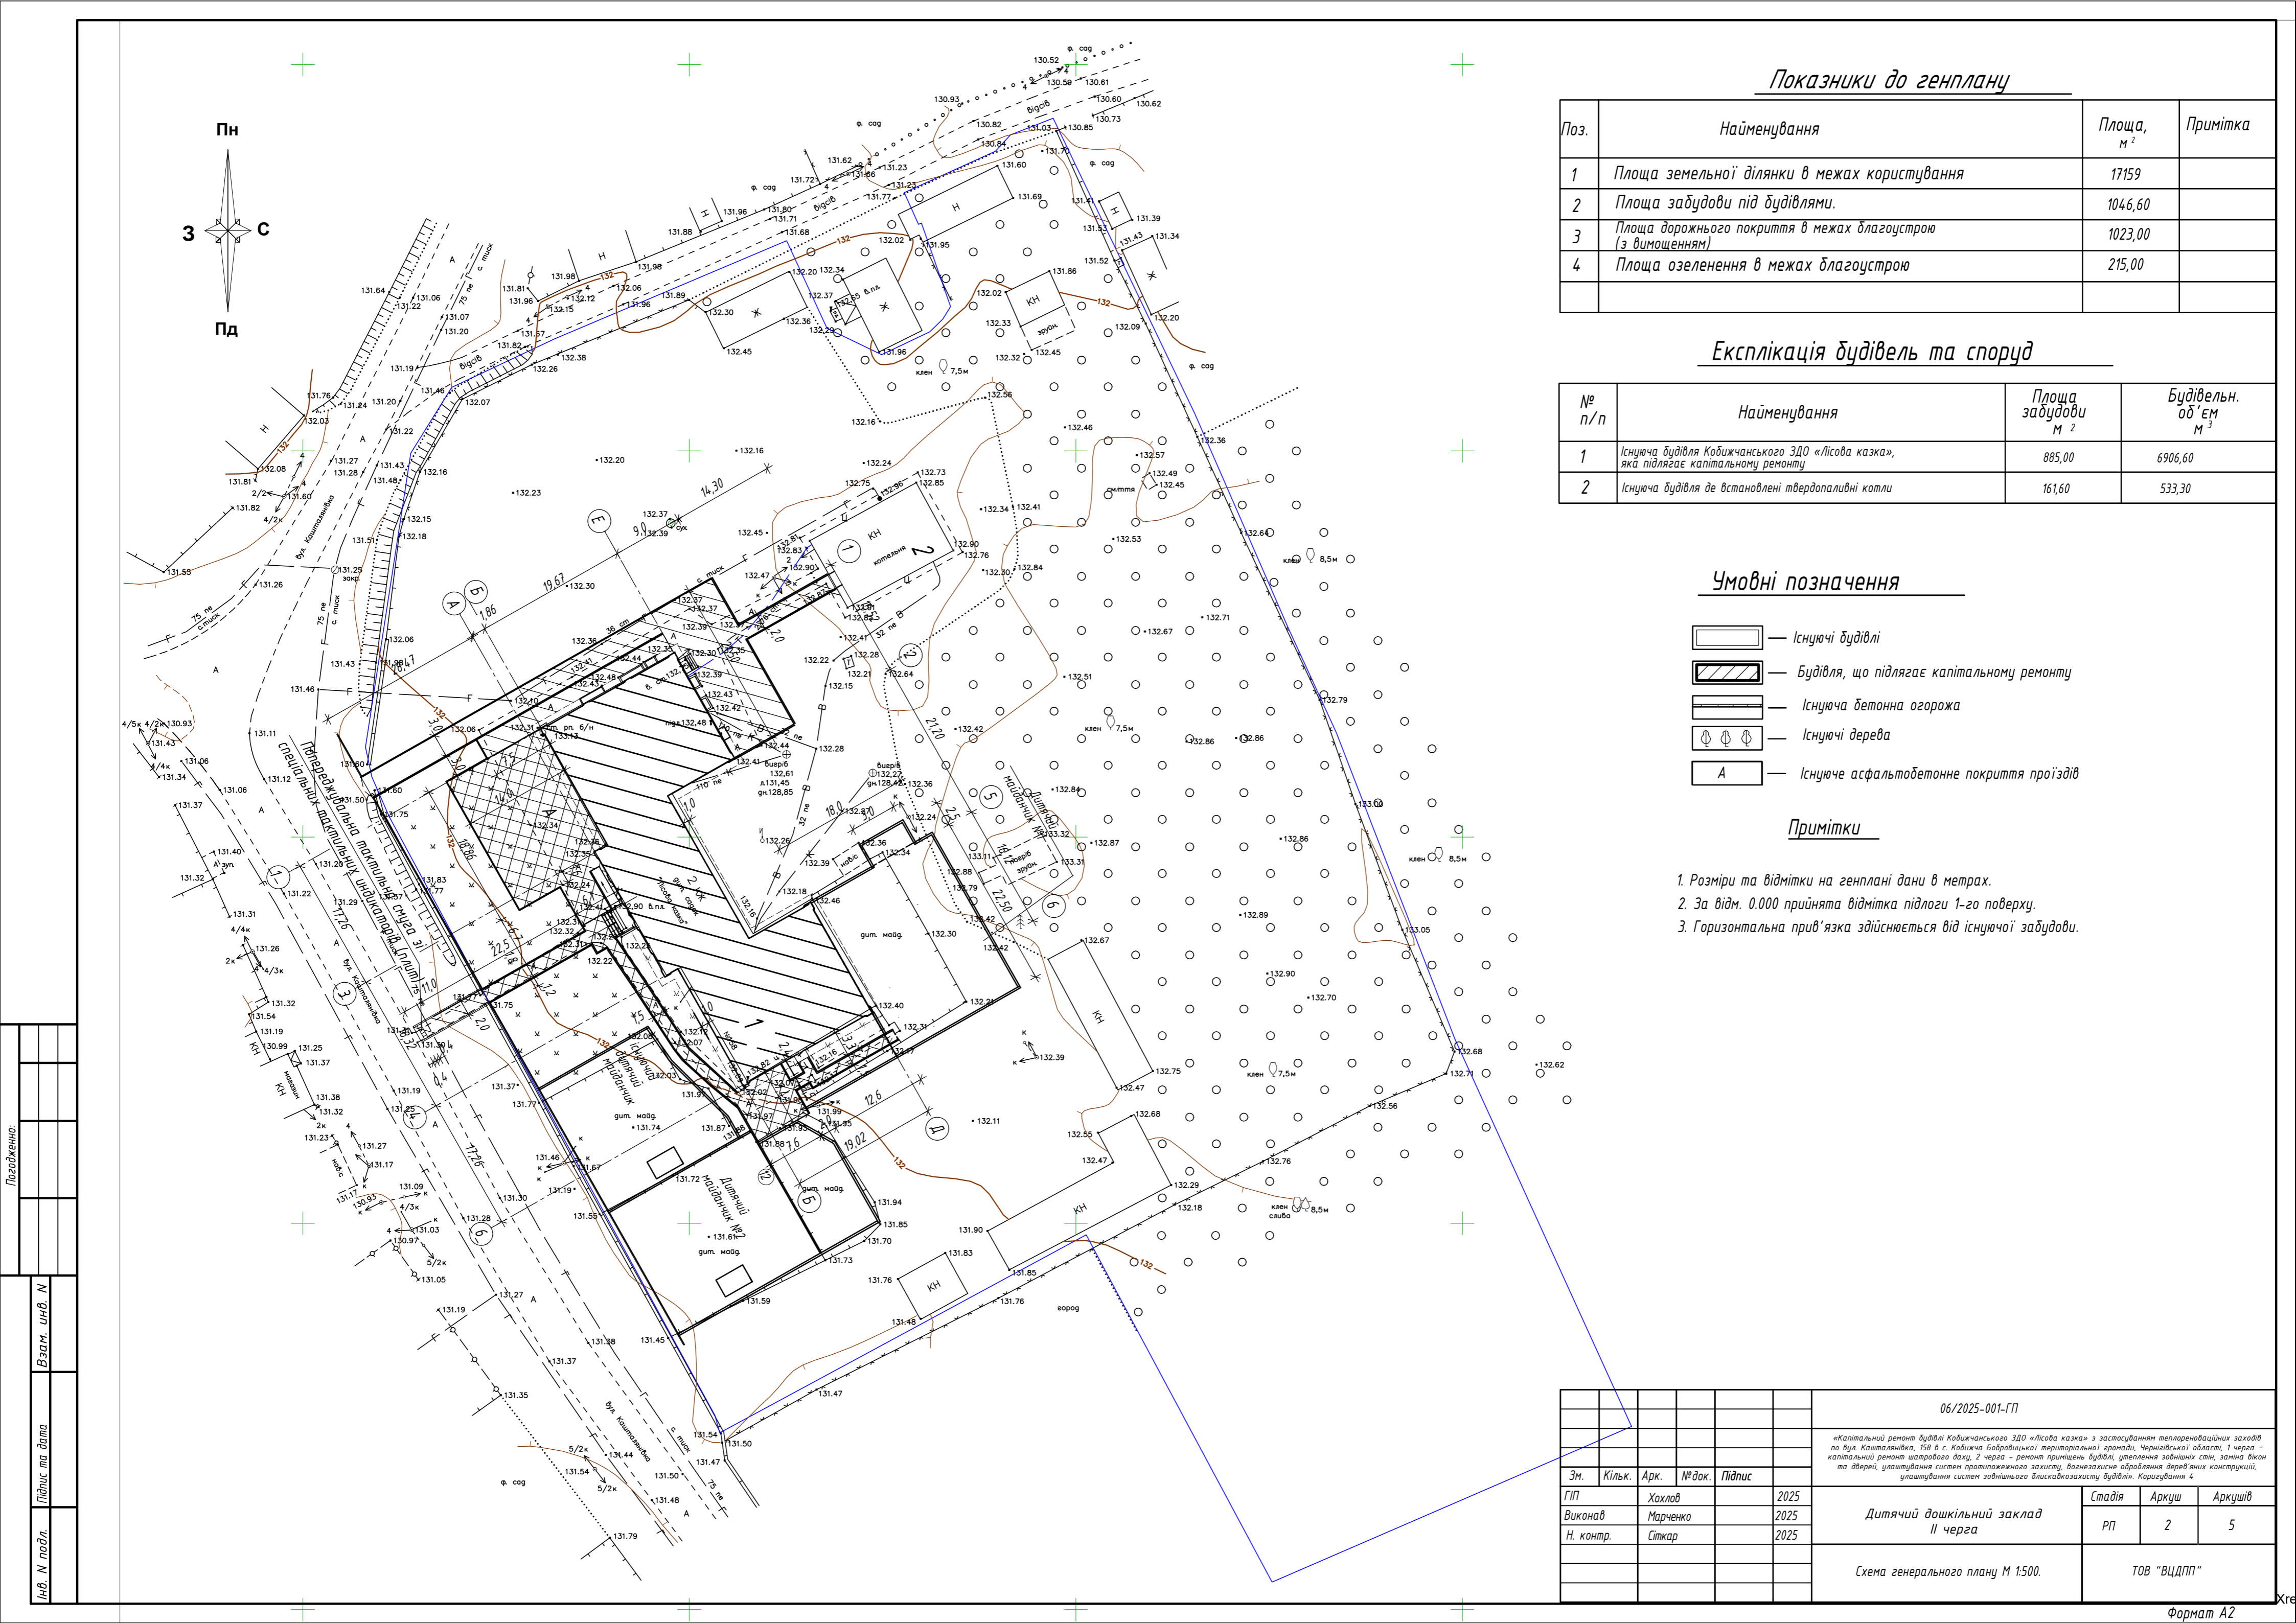

Показники до генплану

Поз.	Найменування	Площа, м <sup>2</sup>	Примітка
1	Площа земельної ділянки в межах користування	17159	
2	Площа забудови під будівлями.	1046,60	
3	Площа дорожнього покриття в межах благоустрою (з вимощенням)	1023,00	
4	Площа озеленення в межах благоустрою	215,00	

Експлікація будівель та споруд

№ п/п	Найменування	Площа забудови м <sup>2</sup>	Будівельн. об'єм м <sup>3</sup>
1	Існуюча будівля Кобижанського ЗДО «Лісова казка», яка підлягає капітальному ремонту	885,00	6906,60
2	Існуюча будівля де встановлені твердопаливні котли	161,60	533,30

Умовні позначення


- Існуючі будівлі
- Будівля, що підлягає капітальному ремонту
- Існуюча бетонна огорожа
- Існуючі дерева
- Існуюче асфальтобетонне покриття проїздів

Примітки

- Розміри та відмітки на генплані дані в метрах.
- За відм. 0.000 прийнята відмітка підлоги 1-го поверху.
- Горизонтальна прив'язка здійснюється від існуючої забудови.

Погодженно:					
Взам. инв. N					
Підпис та дата					
Инв. N подл.					

						06/2025-001-ГП				
						«Капітальний ремонт будівлі Кобижанського ЗДО «Лісова казка» з застосуванням теплоізоляційних заходів по вул. Кашталівка, 158 в с. Кобижча Бобрівської територіальної громади, Чернівецької області. 1 черга - капітальний ремонт шатрового даху, 2 черга - ремонт приміщень будівлі, утеплення зовнішніх стін, заміна вікон та дверей, улаштування систем протипожежного захисту, вогнезахисне оброблення дерев'яних конструкцій, улаштування систем зовнішнього блискавкозахисту будівлі». Коригування 4.				
Зм.	Кільк.	Арк.	№ док.	Підпис						
ГП		Хохлов			2025			Стадія	Аркуш	Аркушів
Виконав		Марченко			2025	Дитячий дошкільний заклад II черга		РП	2	5
Н. контр.		Сіткав			2025					
						Схема генерального плану М 1:500.		ТОВ "ВЦДПП"		

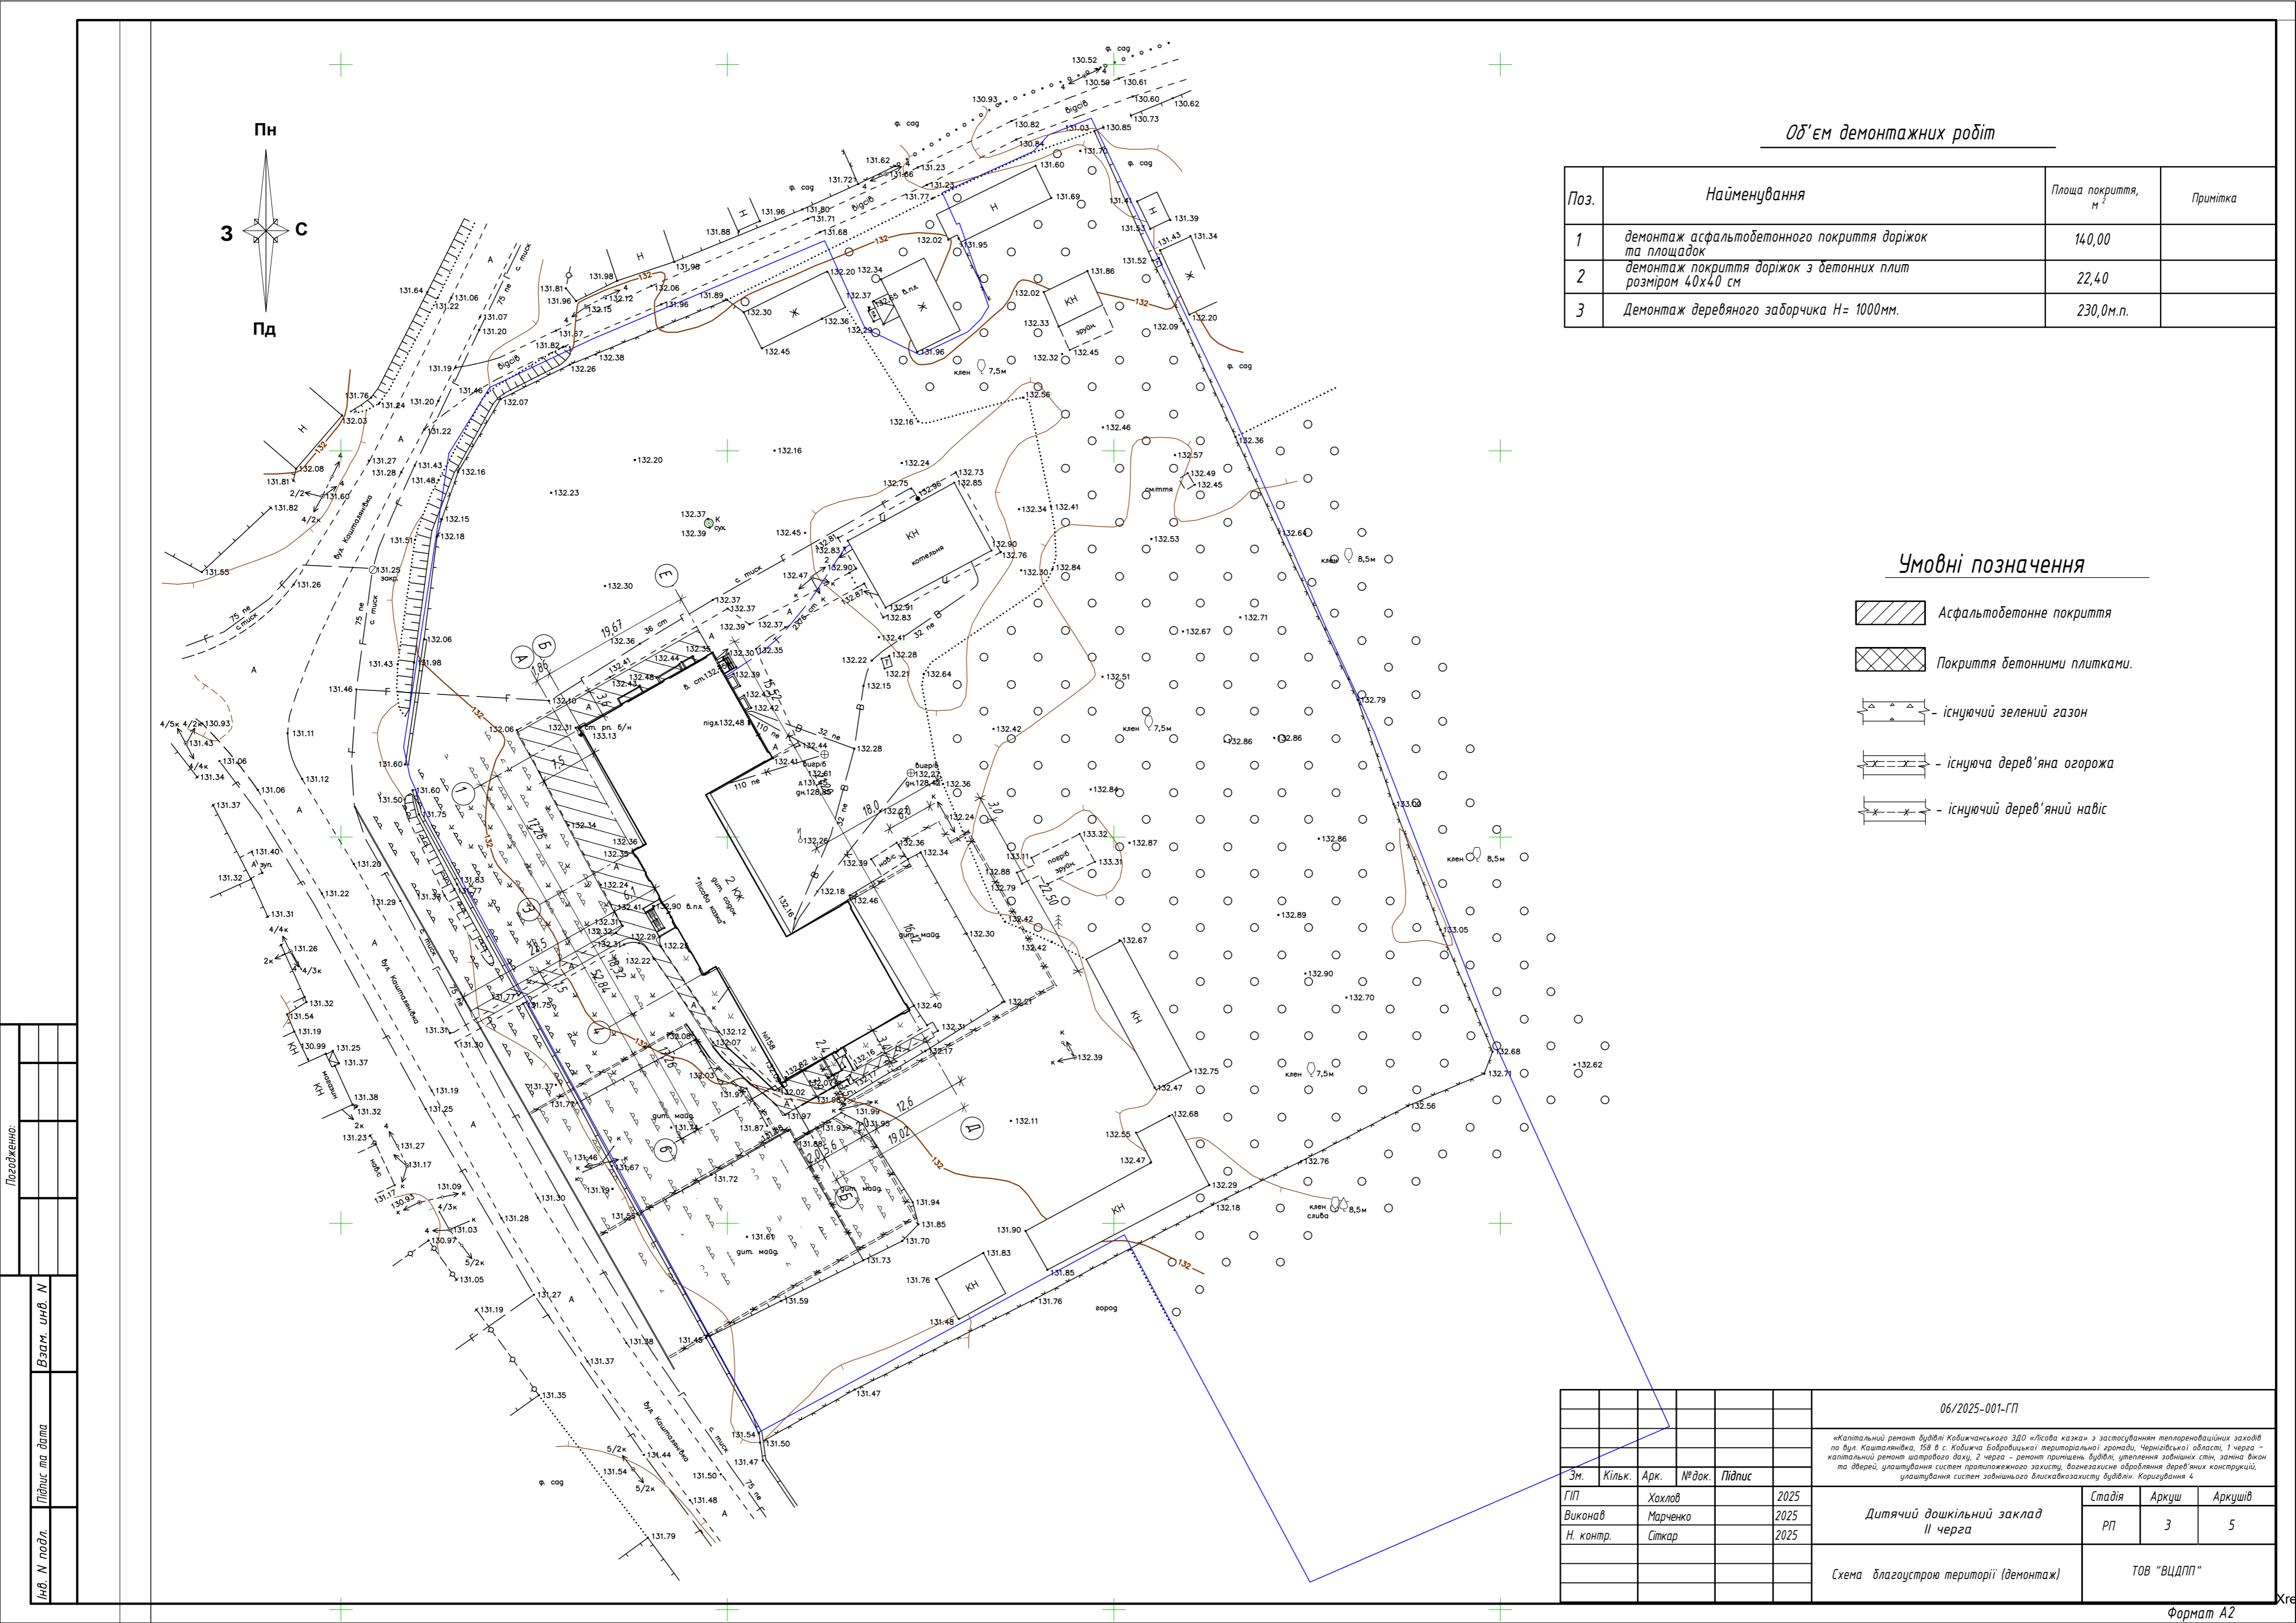

Об'єм демонтажних робіт

Поз.	Найменування	Площа покриття, м <sup>2</sup>	Примітка
1	демонтаж асфальтобетонного покриття доріжок та площадок	140,00	
2	демонтаж покриття доріжок з бетонних плит розміром 40х40 см	22,40	
3	Демонтаж дерев'яного заборчика Н= 1000мм.	230,0м.п.	

Умовні позначення

- Асфальтобетонне покриття
- Покриття бетонними плитками.
- існуючий зелений газон
- існуюча дерев'яна огорожа
- існуючий дерев'яний навіс

Погодженно:					
Взам. инв. N					
Підпис та дата					
Инв. N подл.					

						06/2025-001-ГП				
						«Капітальний ремонт будівлі Ковбизького ЗДО «Лісова казка» з застосуванням теплоізоляційних заходів по вул. Кашталівка, 158 в с. Ковбизька Борівської територіальної громади, Чернівецької області. 1 черга - капітальний ремонт шатрового даху, 2 черга - ремонт приміщень будівлі, утеплення зовнішніх стін, заміна вікон та дверей, улаштування систем протипожежного захисту, воззвезищене оброблення дерев'яних конструкцій, улаштування систем зовнішнього блискавкозахисту будівлі». Коригування 4				
Зм.	Кільк.	Арк.	№ док.	Підпис				Стадія	Аркуш	Аркушів
ГП		Хохлов			2025	Дитячий дошкільний заклад II черга				
Виконав		Марченко			2025			РП	3	5
Н. контр.		Сіткар			2025					
						Схема благоустрою території (демонтаж)		ТОВ "ВЦДПП"		

Погодження:					
Взам. инв. №					
Підпис та дата					
Инв. № подл.					



Деталь покриття тротуарів Д1

Покриття проїздів та об. Д2

тротуарна плитка - 60мм

пісок з відсіву - 60мм

щедень фракції 20 - 40 - 150мм

пісок - 100мм

втрамбований ґрунт

БР100-20-8

Родючий шар

Бетон В-15

БР100-30-15

Родючий шар

Бетон В-15

Дрібнозернистий асфальтобетон

Щедень гранітний, просочений бітумом

Щедень гранітний

Пісок дорожній

втрамбований ґрунт

Об'єм робіт по благоустрою земельної ділянки

Поз.	Найменування	Тип Д №	Площа покриття, м <sup>2</sup>	Примітка
1	Тротуар з бордюром із бортового каменю Бр.100.20.8, L=141,00 м	1	143,00	
2	Площадка з бордюром із бортового каменю Бр.100.20.8, L=32,00м	1	245,00	
3	Площадка з бордюром із бортового каменю Бр.100.20.8, L=20,00м	1	49,00	
4	Проїзд (шир.3,00м) із бортов.кам. L= 107,0м	2	150,00	
5	Тротуар асфальтобетон з бордюром із бортового каменю Бр.100.20.8, L=3,00 м	3	81,50	
6	Тротуар асфальтобетон з бордюром із бортового каменю Бр.100.20.8, L=29,00 м	3	28,60	
7	Площадка асфальтобетон з бордюром із бортового каменю Бр.100.20.8, L=20,00м 30,5	2	193,50	
8	Тротуар асфальтобетон з бордюром із бортового каменю Бр.100.20.8, L=22,00 м (за межею ділянки)	3	22,00 (за межею ділянки)	

Умовні позначення

Асфальтобетонне покриття

Покриття бетонними плитками.

зелений газон

дерев'яна огорожа

1. Витрати спеціальних тактильних індикаторів (плит), які мають рельєф у вигляді зрізаних конусів заввишки 0,004 - 0,005м - 5 шт (розміром 400 x 400мм) з поліуретану.

Деталь вимощення будівлі

Покриття доріжок. Д3

бетон класу С12/15(В 15) - 150 - 50мм

щедень - 50мм

пісок - 50мм

втрамбований ґрунт


БР100-20-8

Дрібнозернистий асфальтобетон

Щедень гранітний

Пісок дорожній

						06/2025-001-ГП		
						«Капітальний ремонт будівлі Ковбизького ЗДО «Лісова казка» з застосуванням теплоізоляційних заходів по вул. Каштанівка, 158 в с. Ковбизька Болградської територіальної громади, Чернівецької області. 1 черга – капітальний ремонт шатрового даху, 2 черга – ремонт прилежних будівлі, утеплення зовнішніх стін, заміна вікон та дверей, улаштування систем протипожежного захисту, воззвездження оброблення дерев'яних конструкцій, улаштування систем зовнішнього теплоізоляційного будівлі. Корегування 4.		
Зм.	Кільк.	Арк.	№ док.	Підпис	Дитячий дошкільний заклад II черга	Стадія	Аркуш	Аркушів
Г.П.		Хохлов		2025		РП	4	5
Виконав		Марченко		2025				
Н. контр.		Сітка		2025				
					План дорожніх покриттів	ТОВ "ВЦДП"		

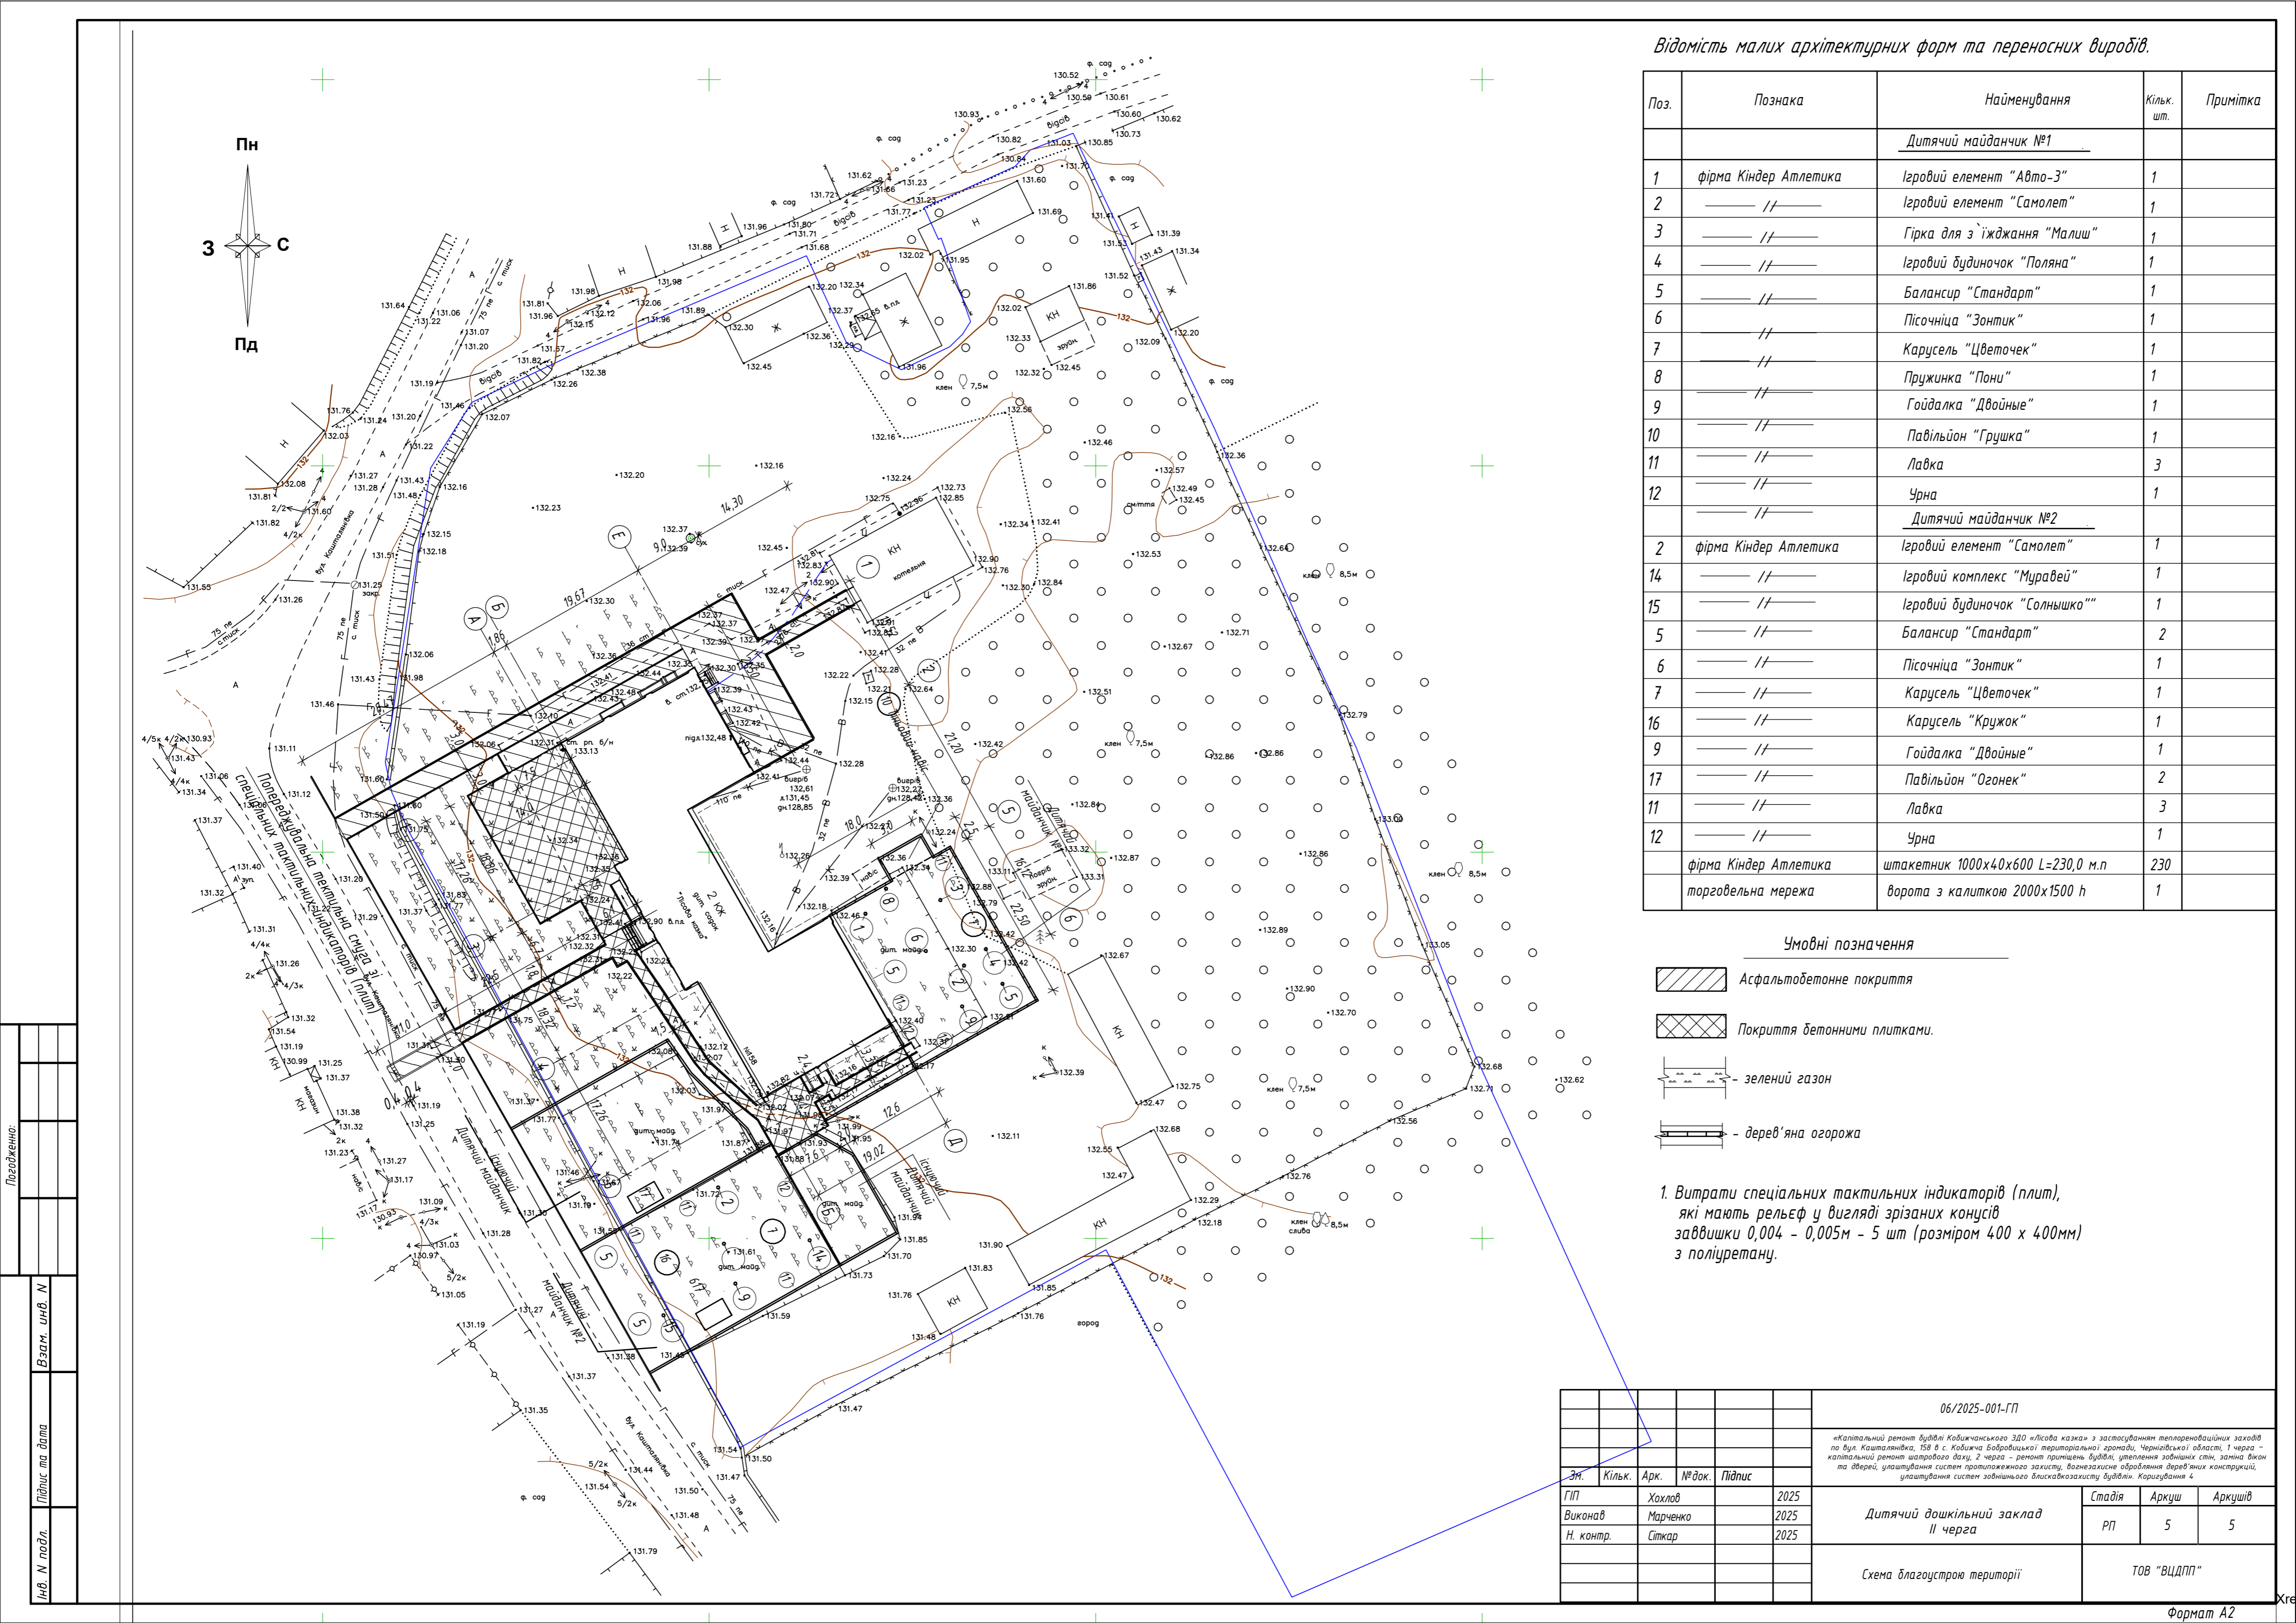

Відомість малих архітектурних форм та переносних виробів.

Поз.	Позначка	Найменування	Кільк. шт.	Примітка
Дитячий майданчик №1				
1	фірма Кіндер Атлетика	Ігровий елемент "Авто-3"	1	
2	— // —	Ігровий елемент "Самолет"	1	
3	— // —	Гірка для з`їжджання "Малиш"	1	
4	— // —	Ігровий будиночок "Поляна"	1	
5	— // —	Балансир "Стандарт"	1	
6	— // —	Пісочниця "Зонтик"	1	
7	— // —	Карусель "Цветочек"	1	
8	— // —	Пружинка "Пони"	1	
9	— // —	Гойдалка "Двойные"	1	
10	— // —	Павільйон "Грушка"	1	
11	— // —	Лавка	3	
12	— // —	Урна	1	
Дитячий майданчик №2				
2	фірма Кіндер Атлетика	Ігровий елемент "Самолет"	1	
14	— // —	Ігровий комплекс "Муравей"	1	
15	— // —	Ігровий будиночок "Солнышко"	1	
5	— // —	Балансир "Стандарт"	2	
6	— // —	Пісочниця "Зонтик"	1	
7	— // —	Карусель "Цветочек"	1	
16	— // —	Карусель "Кружок"	1	
9	— // —	Гойдалка "Двойные"	1	
17	— // —	Павільйон "Огонек"	2	
11	— // —	Лавка	3	
12	— // —	Урна	1	
фірма Кіндер Атлетика			штaketник 1000x40x600 L=230,0 м.п	230
торговельна мережа			ворота з калиткою 2000x1500 h	1

Умовні позначення

- Асфальтобетонне покриття
- Покриття бетонними плитками.
- зелений газон
- дерев'яна огорожа

1. Витрати спеціальних тактильних індикаторів (плит), які мають рельєф у вигляді зрізаних конусів заввишки 0,004 - 0,005м - 5 шт (розміром 400 x 400мм) з поліуретану.

Погоджено:	
Взам. инв. N	
Підпис та дата	
Инв. N подл.	

06/2025-001-ГП					Дитячий дошкільний заклад II черга		
«Капітальний ремонт будівлі Ковбизького ЗДО «Лісова казка» з застосуванням теплоізоляційних заходів по вул. Кашталівська, 158 в с. Ковбизна Бобрівської територіальної громади, Чернівецької області. 1 черга - капітальний ремонт шатрового даху, 2 черга - ремонт приміщень будівлі, утеплення зовнішніх стін, заміна вікон та дверей, улаштування систем протипожежного захисту, взаємозалежне оброблення дерев'яних конструкцій, улаштування систем зовнішнього блискавозахисту будівлі». Корегування 4.					РП	5	5
Схема благоустрою території					ТОВ "ВЦДПП"		
Зм.	Кільк.	Арк.	№ док.	Підпис			
ГП		Хохлаб		2025			
Виконав		Марченко		2025			
Н. контр.		Сіткав		2025			

Відомість робочих креслень основного комплекту АР		
Аркуш	Найменування	Примітки
1	Загальні дані	
2	Обмірний план підвалу	
3	Обмірний план 1-го поверху на відмітці + 0.000	
4	Обмірний план 2-го поверху на відмітці +3.600	
5	План демонтажу віконних та дверних блоків підвалу	
6	План демонтажу дверних та віконних блоків і перегородок 1-го поверху на відм. +0.000	
7	План демонтажу дверних та віконних блоків та перегородок 2-го поверху на відмітці +3.600	
8	План маркування елементів заповнення дверних та віконних прорізів підвалу	
9	План маркування віконних та дверних прорізів 1-го поверху на відм. +0.000	
10	План маркування віконних та дверних прорізів 2-го поверху на відмітці +3.600	
11	Специфікація елементів заповнення дверних та віконних прорізів підвалу	
12	Специфікація елементів заповнення віконних та дверних прорізів 1-го поверху на відм. +0.000	
13	Специфікація елементів заповнення дверних та віконних прорізів 1-го поверху на відм. +0.000 (продовження)	
14	Специфікація елементів заповнення віконних та дверних прорізів 2-го поверху на відмітці +3.600	
15	Специфікація елементів заповнення дверних та віконних прорізів 2-го поверху на відмітці +3.600 (продовження)	
16	План монтажу підвалу	
17	План монтажу 1-го поверху на відмітці +0.000	
18	План монтажу 2-го поверху на відмітці +3.600	
19	Відомість оздоблення підвалу	
20	Відомість оздоблення приміщень 1-го поверху на відм. +0.000	
21	Відомість оздоблення приміщень 1-го поверху на відм. +0.000 (продовження)	
22	Відомість оздоблення приміщень 2-го поверху на відмітці +3.600	
23	Фасад в осях 1-10 ; Ж-А	
24	Фасад в осях 10-1; А-Ж'	
25	План покрівлі	
26	Мурувальний план горища на відмітці +8.900	
27	Розріз 1-1	
28	Водозливна система.Специфікація елементів пластикової водозливної системи. Специфікація матеріалів на реконструкцію шатрового даху	

29	Вузол 3	
30	Деталь утеплення зовнішньої стіни. Улаштування утеплення укосів віконних прорізів. Улаштування утеплення підвіконних укосів	
31	Деталь утеплення цоколю. Посилення зовнішніх кутів спеціальними кутиками	
32	Відомість об'ємів загальнобудівельних робіт покрівлі	

1. Загальна частина

Робочі креслення основного комплекту АР розроблені на основі замовлення на проектування та вихідних даних приведених в пояснювальній записці.

Проектом передбачено капітальний ремонт адміністративної будівлі : Кобижчанського ЗДО «Лісова казка» з застосуванням теплореноваційних заходів по вул. Кашталіянівка, 158 в с. Кобижча Бобровицької територіальної громади, Чернігівської області, 1 черга - капітальний ремонт шатрового даху, 2 черга - ремонт приміщень будівлі, утеплення зовнішніх стін, заміна вікон та дверей, улаштування систем протипожежного захисту, вогнезахисне обробляння дерев'яних конструкцій, улаштування систем зовнішнього блискавкозахисту будівлі. Коригування 4.

За умовну відмітку 0.000 прийнято рівень чистої підлоги 1-го поверху будівлі

2. Технічна характеристика

Робочий проект розроблено для Бобровицької мтг

- кліматичний район будівництва

- з розрахунковою зимовою температурою зовнішнього повітря

- з вагою снігового покриву

- з швидкісним натиском повітря

- з сейсмічністю не більше
- І

- (-20) °С,

- 120 кгс/ м²

- 50 кгс/ м²


- 5 балів

Відомість документів, на які посилаються та які додаються

Позначення	Найменування Документи, на які посилаються	Примітка
ДСТУ Б В.2.6- 34 2008	Конструкції зовнішніх стін із фасадною теплоізоляцією. Класифікація і загальні технічні вимоги	
ДБН В.2.6- 33 2008	Конструкції будинків і споруд. Коонструкції зовнішніх стін із фасадною теплоізоляцією. Вимоги до проектування, улаштування та експлуатації	
ДБН В.2.6- 31: 2021	Теплова ізоляція будівель	
ДБН В.1.1.7- 2016	Пожежна безпека об'єктів будівництва	
ДБН А.3.2.- 2- 2019	Охорона праці і промислова безпека у будівництві	
ДБН В.2.2-4:2018	Заклади дошкільної освіти	
ДБН В.2.2-3:2018	Заклади освіти	

						06/2025-001-AP			
						«Капітальний ремонт будівлі Кобижчанського ЗДО «Лісова казка» з застосуванням теплореноваційних заходів по вул. Кашталіянівка, 158 в с. Кобижча Бобровицької територіальної громади, Чернігівської області, 1 черга – капітальний ремонт шатрового даху, 2 черга - ремонт приміщень будівлі, утеплення зовнішніх стін, заміна вікон та дверей, улаштування систем протипожежного захисту, вогнезахисне оброблення дерев'яних конструкцій, улаштування систем зовнішнього блискавкозахисту будівлі». Коригування 4			
Зм.	Кіл.уч.	Лист	№Док.	Підп.	Дата	Дитячий дошкільний заклад	Стадія	Лист	Листів
ГП		Хохлов			2025		РП	1	32
Н контр		Сіткар			2025				
Розробив		Марченко			2025	Загальні дані	ТОВ "ВЦДПП"		

Обмірний план підвалу

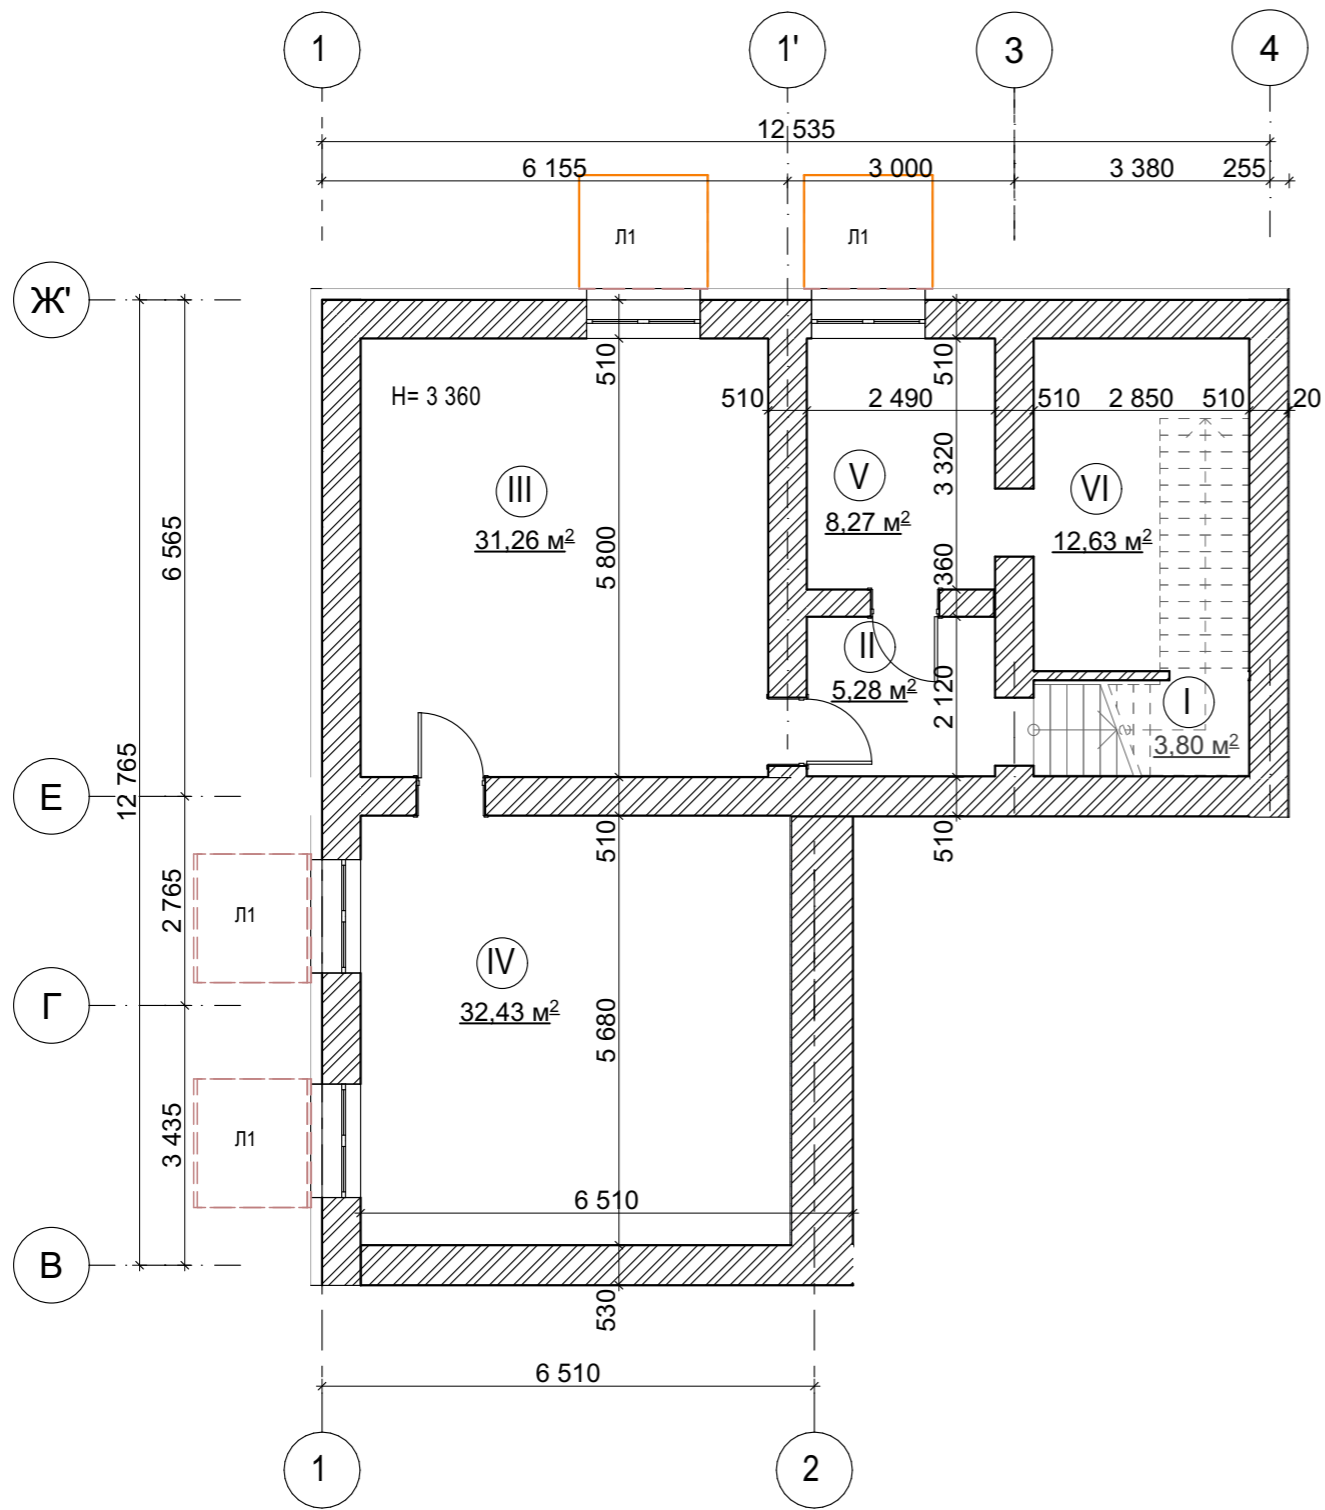

Експлікація приміщень підвалу

№ прим.	Найменування	Площа/м²	Кат. прим
I	Сходи	3,80	
II	Коридор	5,28	
III	Допоміжне	31,26	
IV	Допоміжне	32,43	
V	Допоміжне	8,27	
VI	Допоміжне	12,63	
Загальна		93,67	


Умовні позначення:

- цегляні стіни (існуючі)
- л1

- козирьок над вікном (існуючий)

						06/2025-001-AP			
						«Капітальний ремонт будівлі Кобижчанського ЗДО «Лісова казка» з застосуванням теплореноваційних заходів по вул. Кашталіянівка, 158 в с. Кобижча Бобровицької територіальної громади, Чернігівської області, 1 черга – капітальний ремонт шатрового даху, 2 черга - ремонт приміщень будівлі, утеплення зовнішніх стін, заміна вікон та дверей, улаштування систем протипожежного захисту, пожежозахисне оброблення дерев'яних конструкцій, улаштування систем зовнішнього блискавкозахисту будівлі». Коригування 4			
Зм.	Кіл.уч.	Лист	№Док.	Підп.	Дата	Дитячий дошкільний заклад	Стадія	Лист	Листів
ГП		Хохлов			2025		РП	2	32
Н контр		Сіткар			2025				
Розробив		Марченко			2025	Обмірний план підвалу	ТОВ "ВЦДПП"		

Обмірний план 1-го поверху на відмітці +0.000

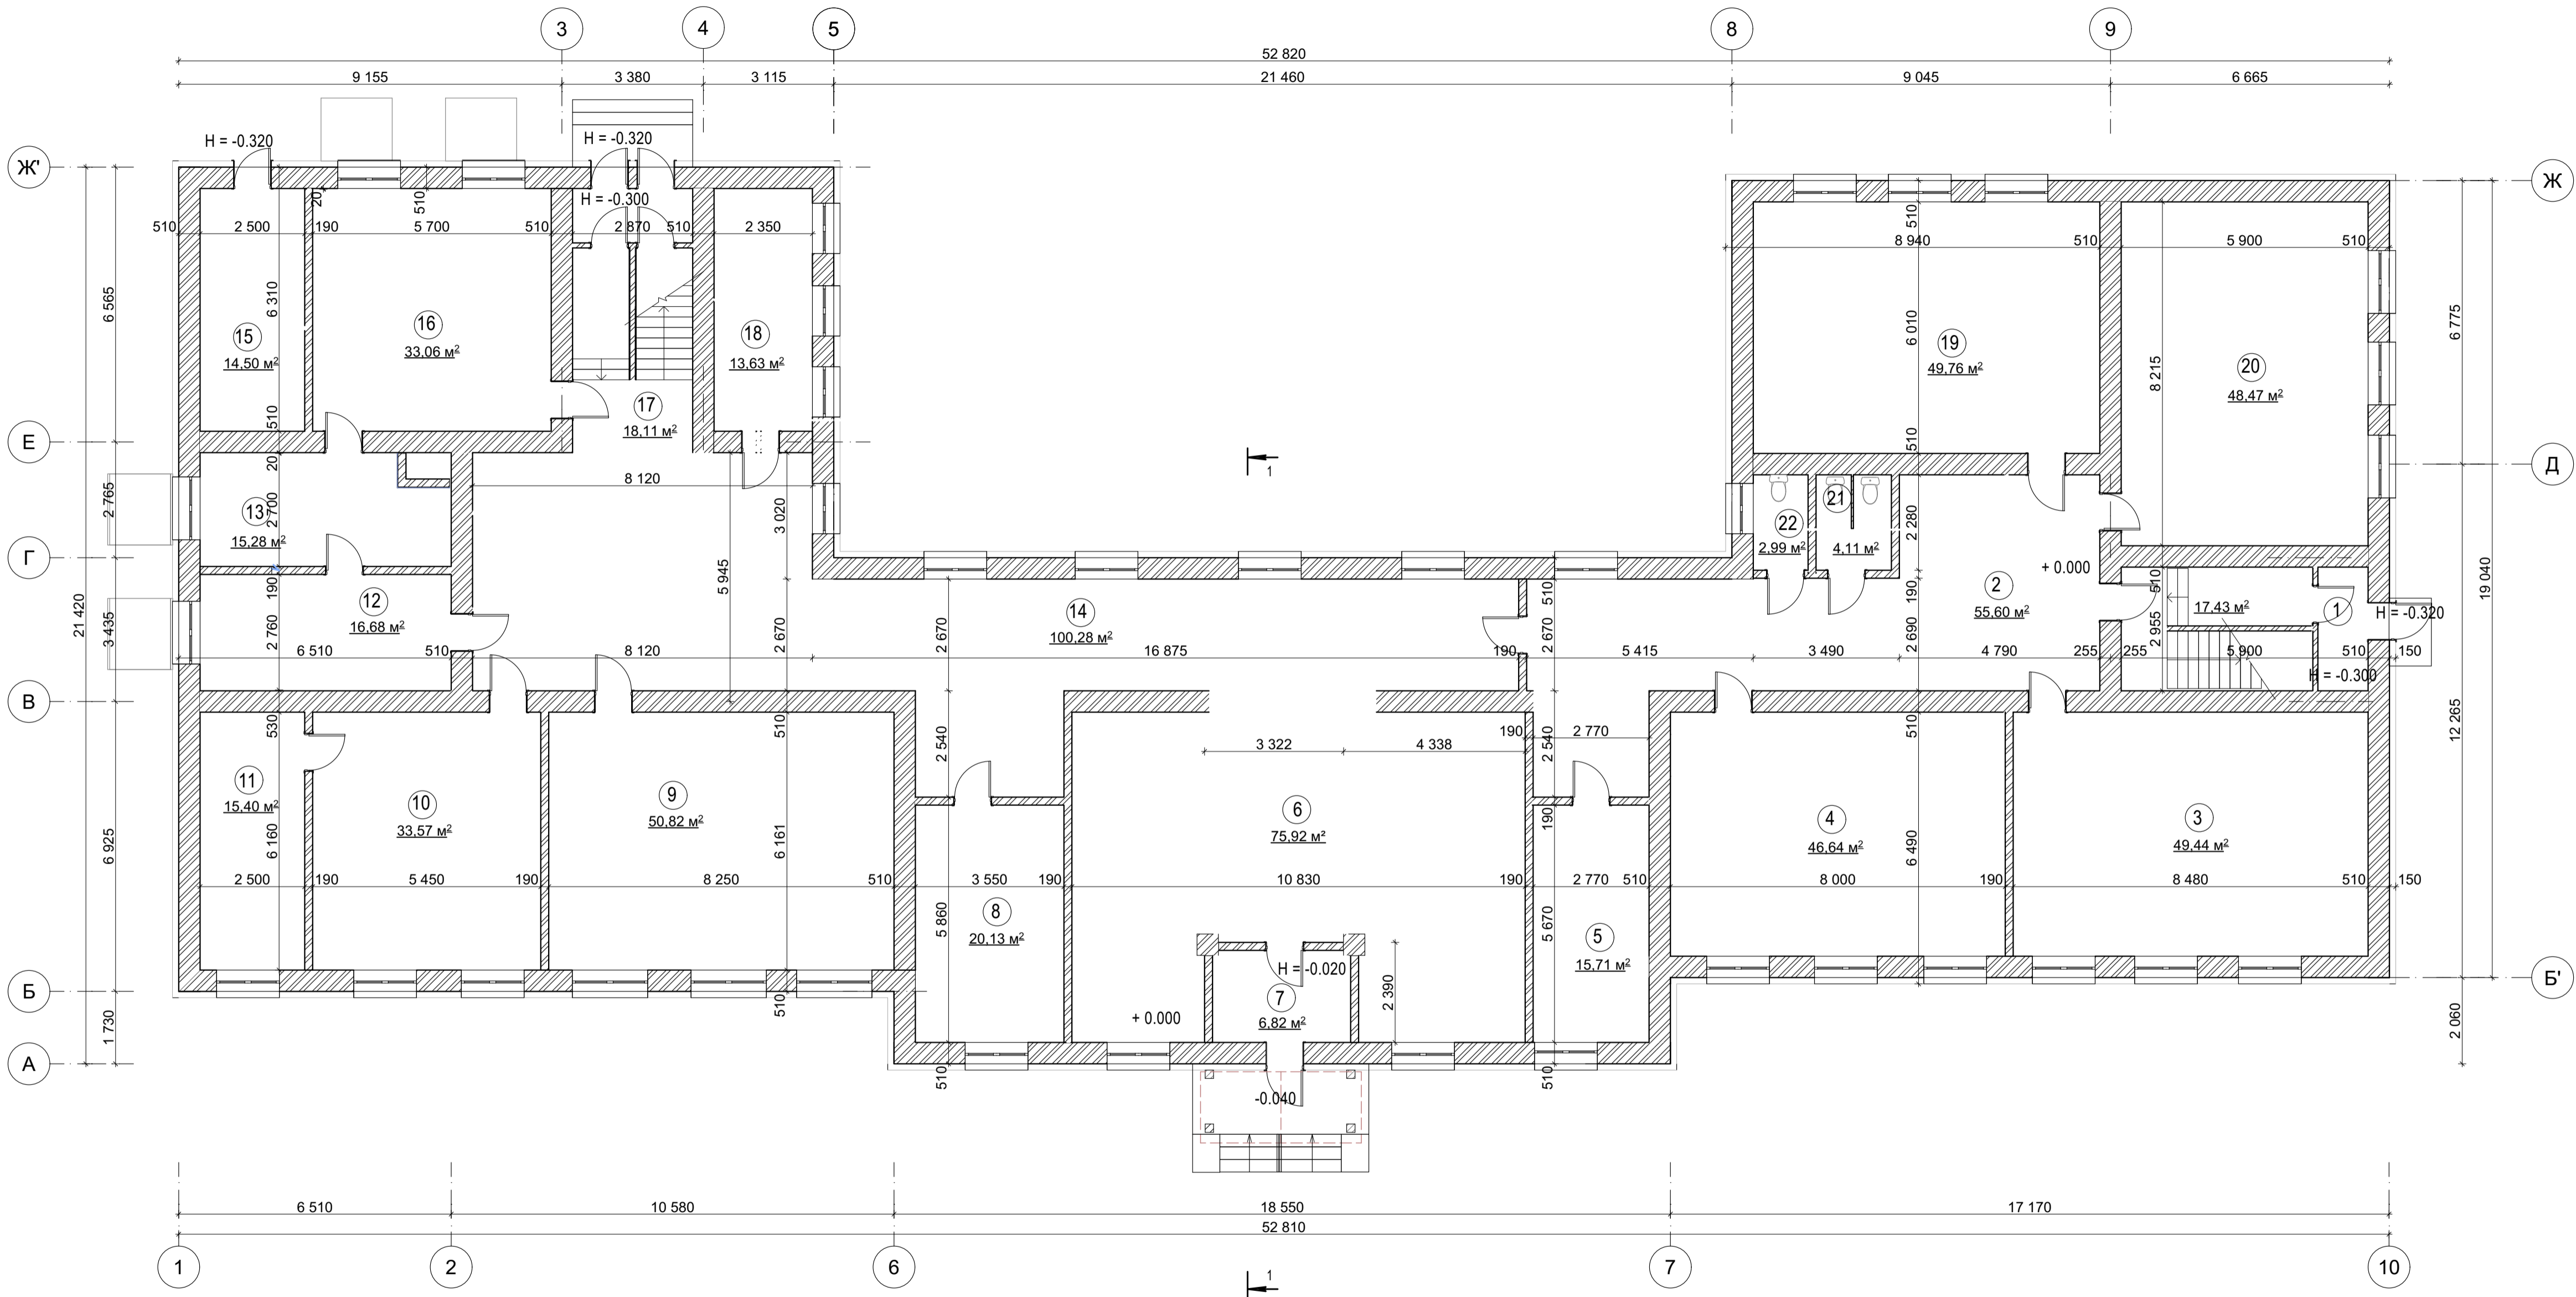


Експлікація приміщень 1-го поверху

№ прим.	Найменування	Площа/м²	Кат. прим
1	Сходи	17,43	
2	Коридор	55,60	
3	Основне	49,44	
4	Основне	46,64	
5	Основне	15,71	
6	Хол	75,92	
7	Тамбур	6,82	
8	Основне	20,13	
9	Основне	50,82	
10	Основне	33,57	
11	Основне	15,40	
12	Основне	16,68	
13	Основне	15,28	
14	Коридор	100,28	
15	Технічне	14,50	
16	Кухня	33,06	
17	Сходи	18,11	
18	Допоміжне	13,63	
19	Основне	49,76	
20	Основне	48,47	
21	Санвузол	4,11	
22	Санвузол	2,99	
Загальна		704,35	

Умовні позначення:

 - цегляні стіни (існуючі)

						06/2025-001-AP			
						«Капітальний ремонт будівлі Кобичанського ЗДО «Лісова казка» з застосуванням теплоізоляційних заходів по вул. Кашталівська, 158 в с. Кобички Бобрівської територіальної громади, Чернігівської області, 1 черга – капітальний ремонт шатрового даху, 2 черга - ремонт приміщень будівлі, утеплення зовнішніх стін, заміна вікон та дверей, улаштування систем протипожежного захисту, внутрішнього оброблення дерев'яних конструкцій, улаштування систем зовнішнього ближнього зв'язку будівлі». Коригування 4			
Зм.	Кіп.уч.	Лист	№Док.	Підп.	Дата	Дитячий дошкільний заклад	Стадія	Лист	Листів
ГП		Хошов			2025		РП	3	32
Н контр		Сткар			2025				
Розробив		Марченко			2025	Обмірний план 1-го поверху на відмітці + 0.000	ТОВ "ВДПГ"		

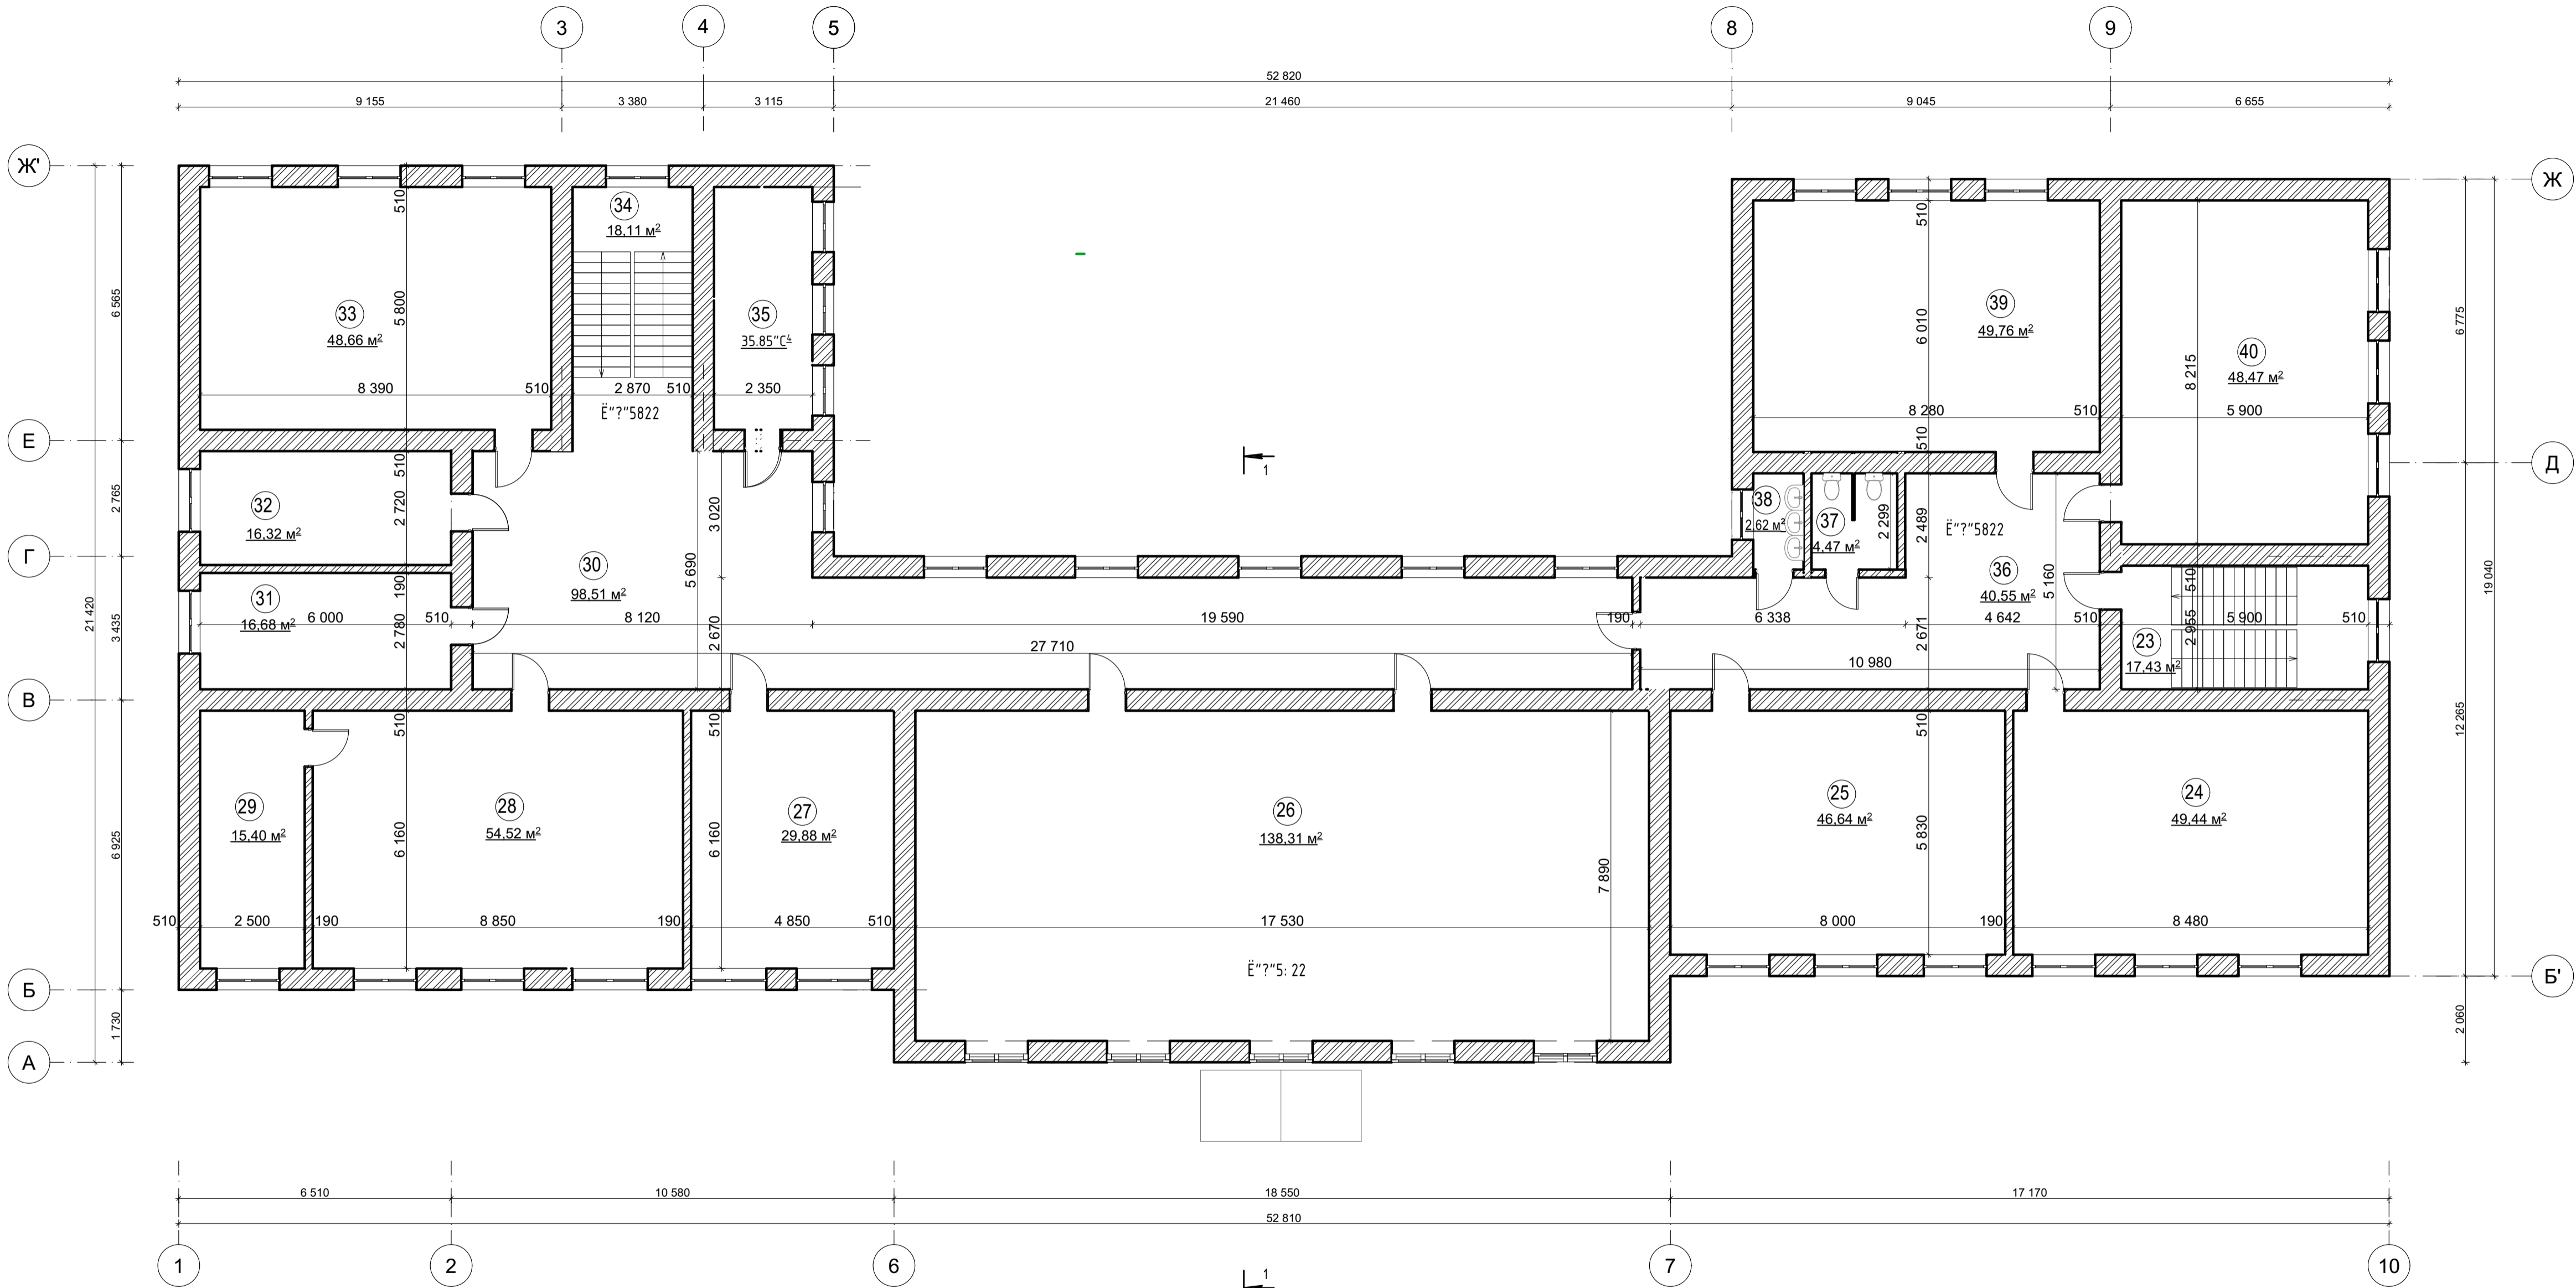


Експлікація приміщень 2-го поверху			
№ прим.	Найменування	Площа/м²	Кат. прим
23	Сходи	17,43	
24	Основне	49,44	
25	Основне	46,64	
26	Основне	138,31	
27	Основне	29,88	
28	Основне	54,52	
29	Основне	15,40	
30	Коридор	98,51	
31	Основне	16,68	
32	Основне	16,32	
33	Основне	48,66	
34	Сходи	18,11	
35	Допоміжне	13,63	
36	Коридор	40,55	
37	Санвузол	4,47	
38	Санвузол	2,62	
39	Основне	49,76	
40	Основне	48,47	
Загальна		709,40	

Умовні позначення:

 - цегляні стіни (існуючі)

						06/2025-001-AP			
						«Капітальний ремонт будівлі Кобичанського ЗДО «Лісова казка» з застосуванням теплоізоляційних заходів по вул. Кашталівка, 158 в с. Кобича Бобрівської територіальної громади, Чернігівської області, 1 черга – капітальний ремонт шатрового даху, 2 черга - ремонт приміщень будівлі, утеплення зовнішніх стін, заміна вікон та дверей, улаштування систем протипожежного захисту, вогнезахисне оброблення дерев'яних конструкцій, улаштування систем зовнішнього блискавозахисту будівлі». Коригування 4			
Зм.	Кіл.уч.	Лист	№Док.	Підп.	Дата	Дитячий дошкільний заклад	Стадія	Лист	Листів
ГП		Хохлов			2025		РП	4	32
Н контр		Сікар			2025				
Розробив		Марченко			2025				
						Обмірний план 2-го поверху на відмітці +3.600	ТОВ "ВДПГ"		

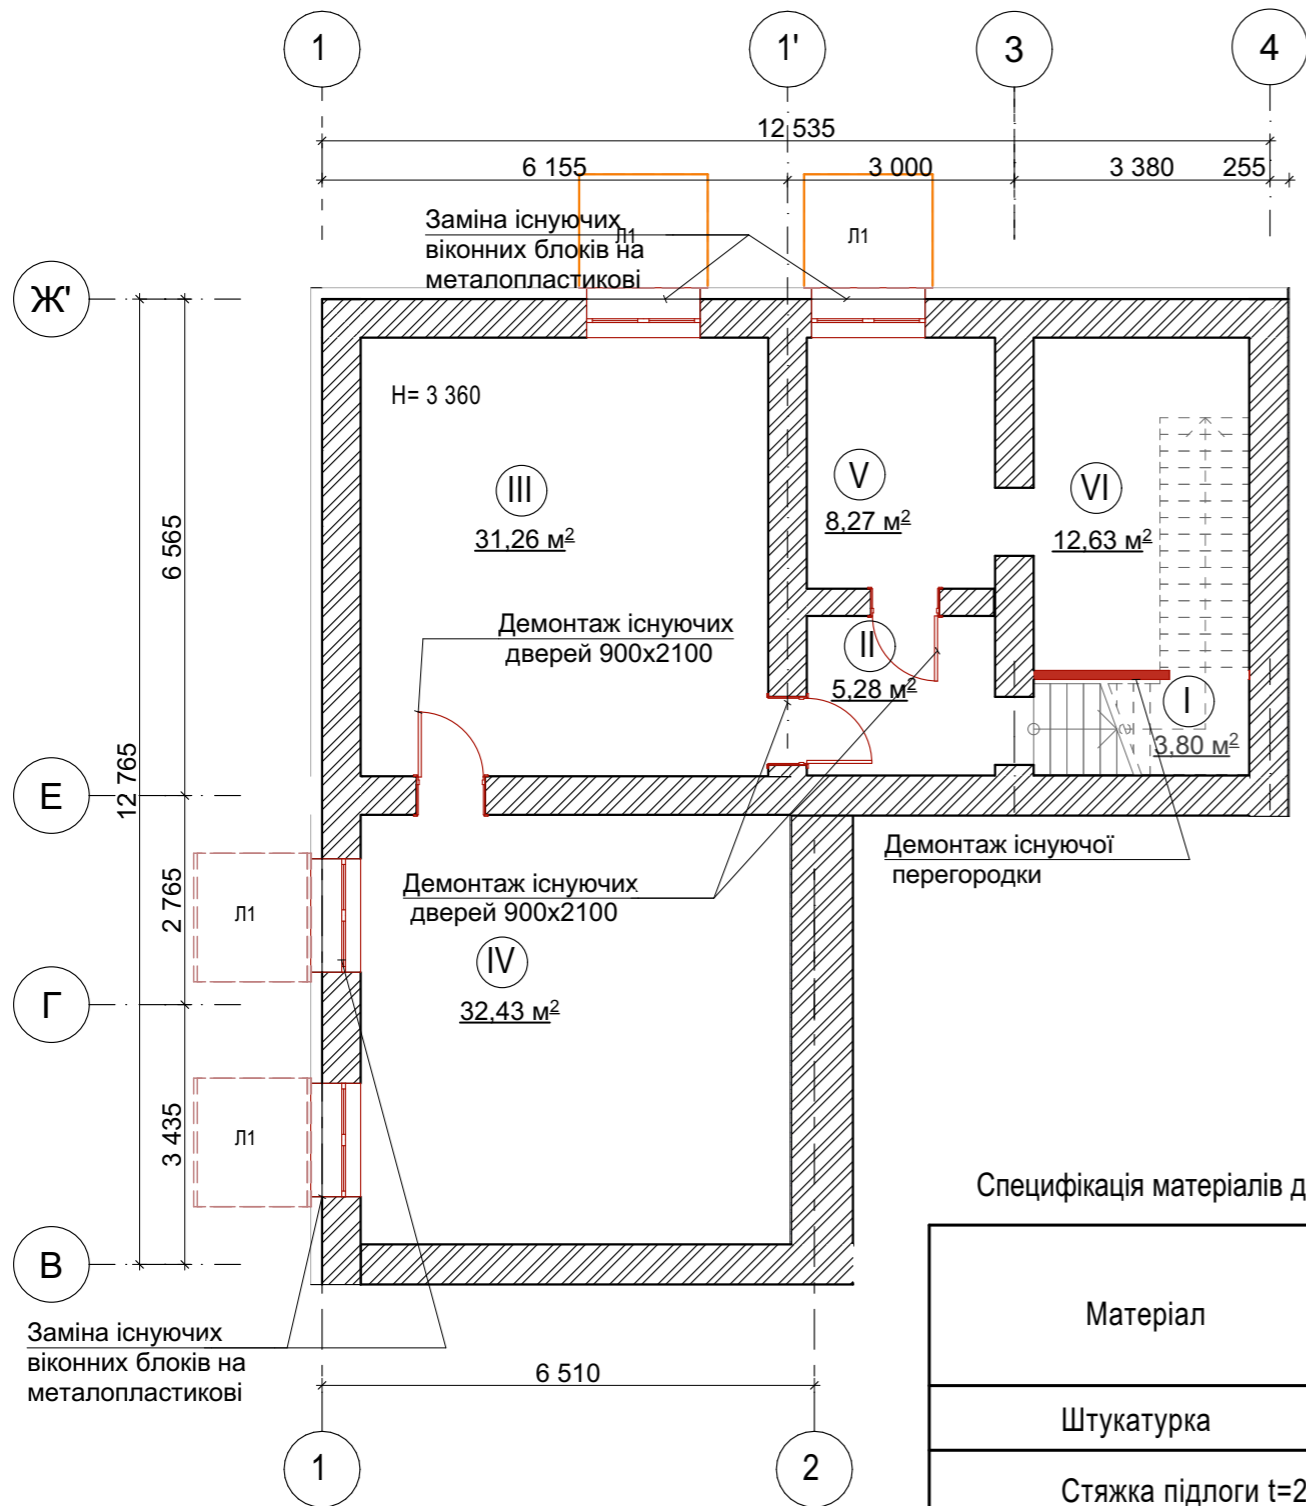

Умовні позначення:



- демонтаж існуючих віконних та дверних блоків, перегородок



- демонтаж існуючої покрівлі над вікнами підвалу і заміна на металочерепицю 2,55 м2 х(4 шт).

Специфікація матеріалів демонтажу опорядження

Матеріал	Площа поверхні/ м²
Штукатурка	299.00
Стяжка підлоги t=200	85.00

Експлікація приміщень підвалу

№ прим.	Найменування	Площа/ м²	Кат. прим
I	Сходи	3,80	
II	Коридор	5,28	
III	Допоміжне	31,26	
IV	Допоміжне	32,43	
V	Допоміжне	8,27	
VI	Допоміжне	12,63	
Загальна		93,67	

Специфікація матеріалів цегляної кладки підвалу (демонтаж)


Матеріал стіни	Площа поверхні/ м²	Об'єм/ м³
Цегляна кладка	5,99	0,95

Специфікація матеріалів віконних і дверних блоків підвалу (демонтаж)

Виріб	Площа / м²
Віконні блоки	9
Дверні блоки	5,67

						06/2025-001-AP			
						«Капітальний ремонт будівлі Кобижчанського ЗДО «Лісова казка» з застосуванням теплореноваційних заходів по вул. Кашталівка, 158 в с. Кобижча Бобрівської територіальної громади, Чернівецької області, 1 черга – капітальний ремонт шатрового даху, 2 черга - ремонт приміщень будівлі, утеплення зовнішніх стін, заміна вікон та дверей, улаштування систем протипожежного захисту, вогнезахисне оброблення дерев'яних конструкцій, улаштування систем зовнішнього блискавкозахисту будівлі». Коригування 4			
Зм.	Кіл.уч.	Лист	№Док.	Підп.	Дата	1- черга	Стадія	Лист	Листів
ГП		Хохлов			2025		РП	5	32
Н контр		Сіткар			2025				
Розробив		Марченко			2025	План демонтажу віконних та дверних блоків підвалу	ТОВ "ВЦДПП"		

План демонтажу дверних та віконних блоків і перегородок 1-го поверху на відм. +0.000

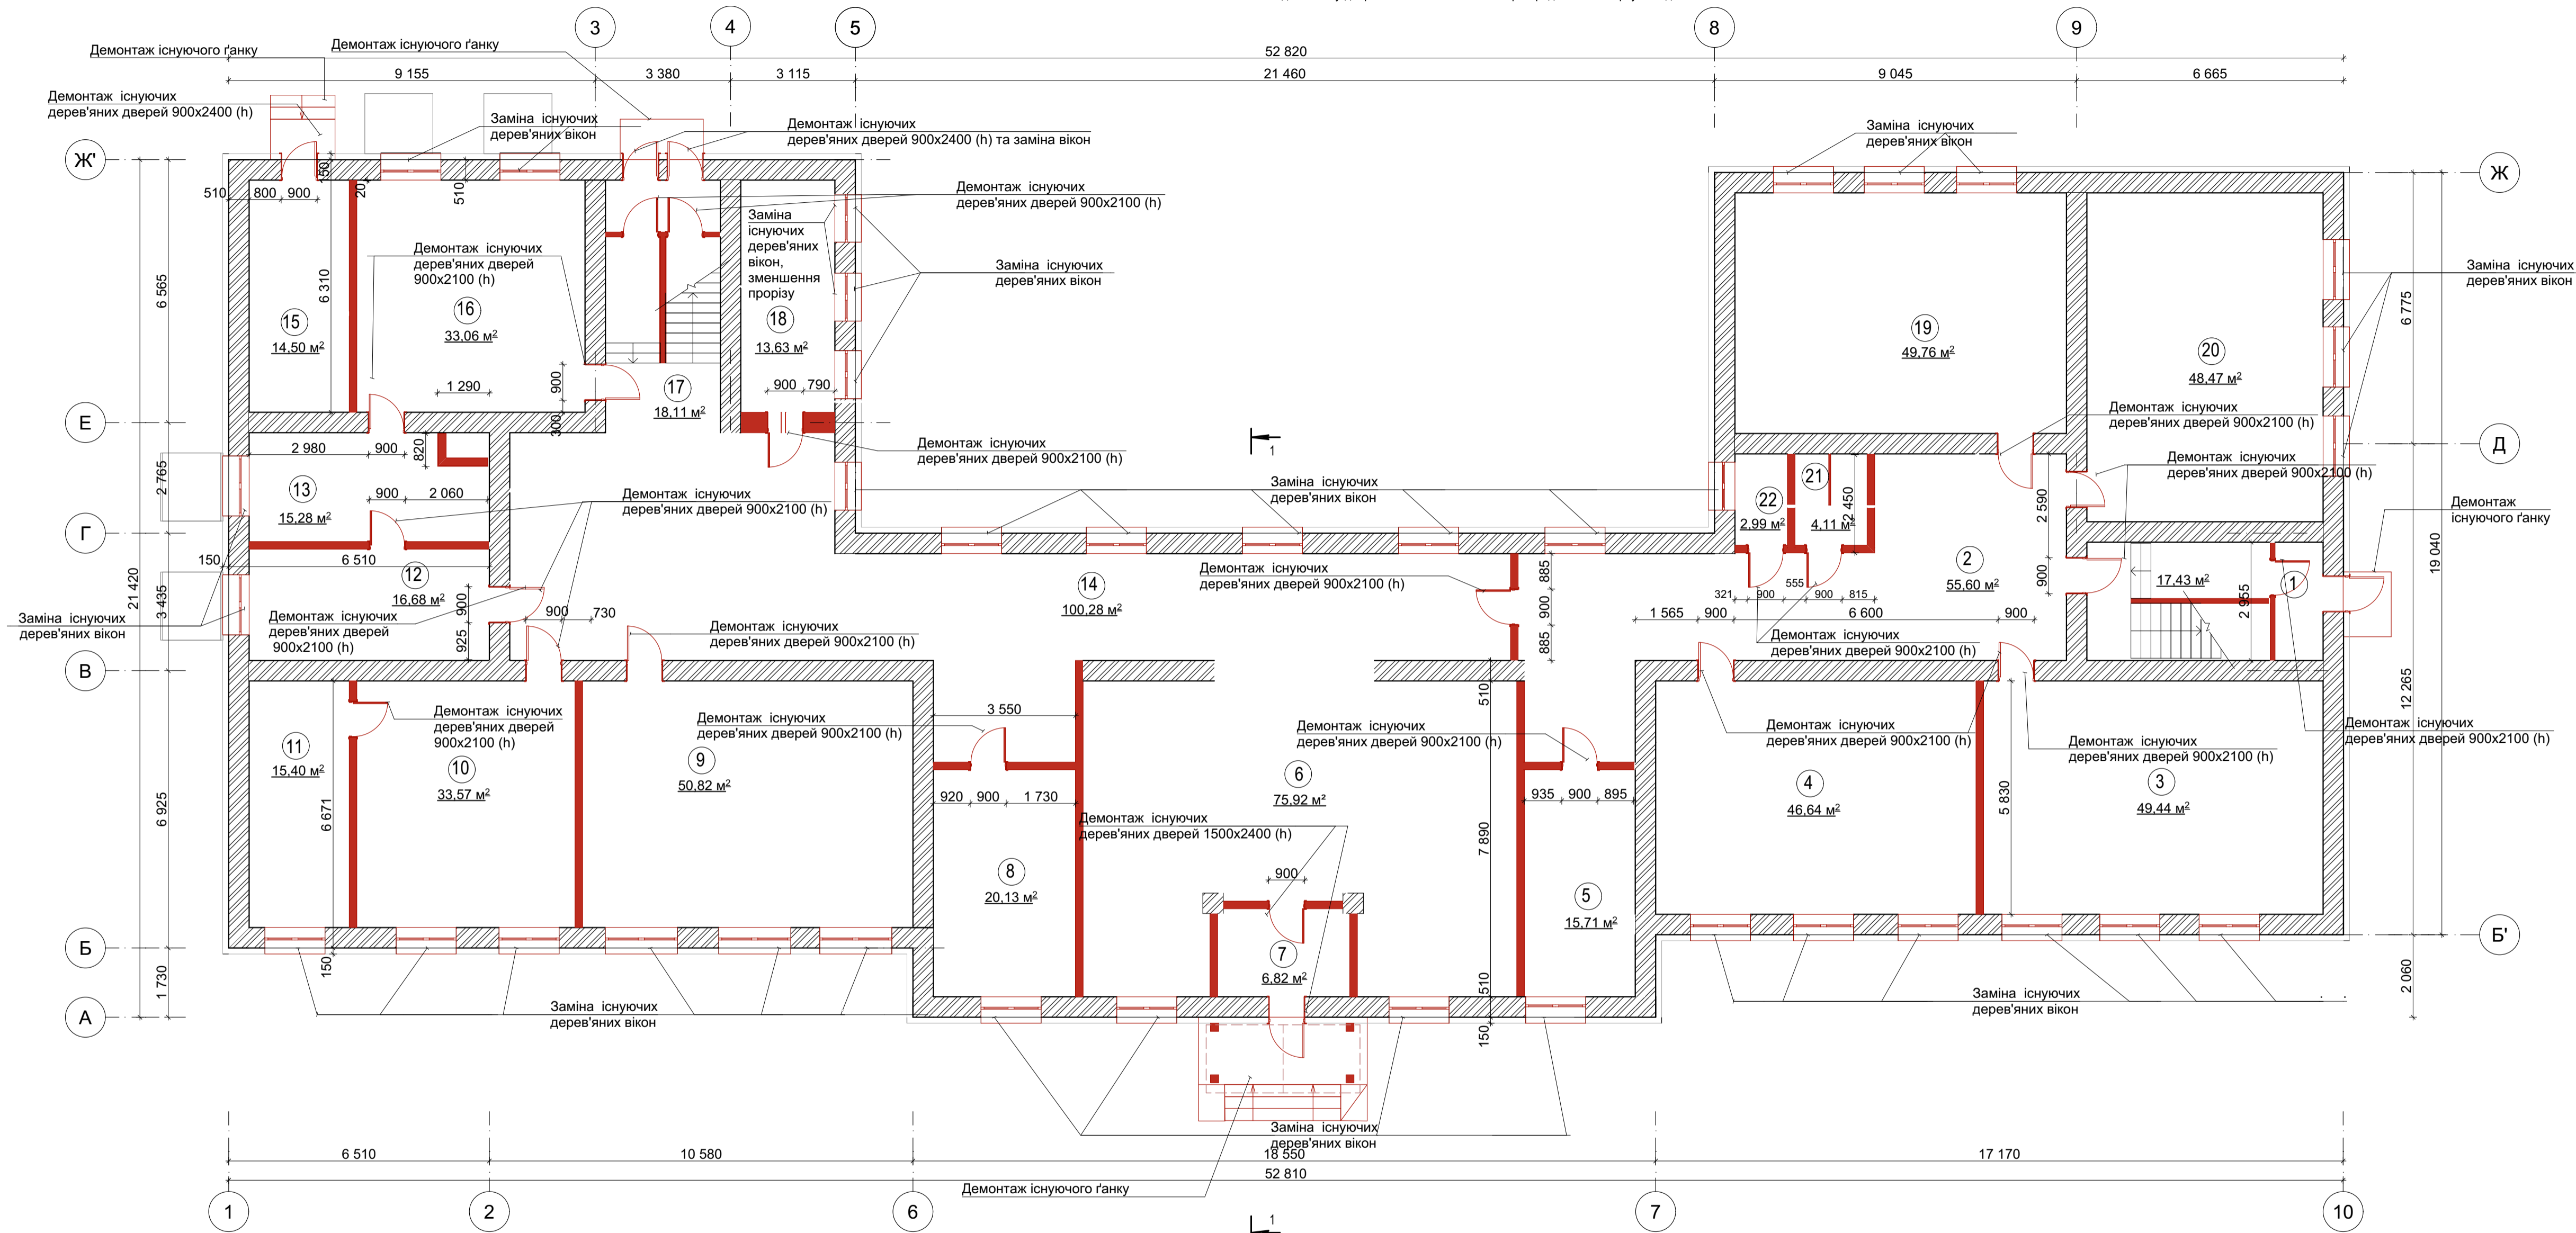


### Експлікація приміщень 1-го поверху

№ прим.	Найменування	Площа/ м²	Кат. прим.
1	Сходи	17,43	
2	Коридор	55,60	
3	Основне	49,44	
4	Основне	46,64	
5	Основне	15,71	
6	Хол	75,92	
7	Тамбур	6,82	
8	Основне	20,13	
9	Основне	50,82	
10	Основне	33,57	
11	Основне	15,40	
12	Основне	16,68	
13	Основне	15,28	
14	Коридор	100,28	
15	Технічне	14,50	
16	Кухня	33,06	
17	Сходи	18,11	
18	Допоміжне	13,63	
19	Основне	49,76	
20	Основне	48,47	
21	Санвузол	4,11	
22	Санвузол	2,99	
Загальна		704,35	

### Відомість демонтажних робіт

Матеріал	Площа поверхні/ м²
Штукатурка	1823,67
Стяжка підлоги t=200	704.6
Дерев'яне перекриття	861,00

Умовні позначення:

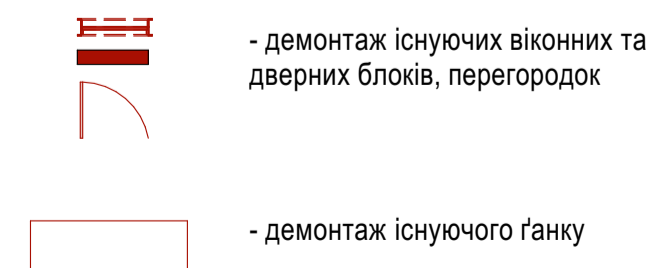

Специфікація матеріалів віконних і дверних блоків 1-го поверху  
(демонтаж)

Виріб	Площа / м²
Віконні блоки	85,0
Дверні блоки	53,07


### Специфікація матеріалів цегляної кладки 1-го поверху (демонтаж)

Матеріал стіни	Площа поверхні/ м²	Об'єм/ м³
Цегляна кладка	281,76	47,38



### Специфікація матеріалів площадки сходів 1-го поверху (демонтаж)

Матеріал	Об'єм / м³
Бетон	12,58

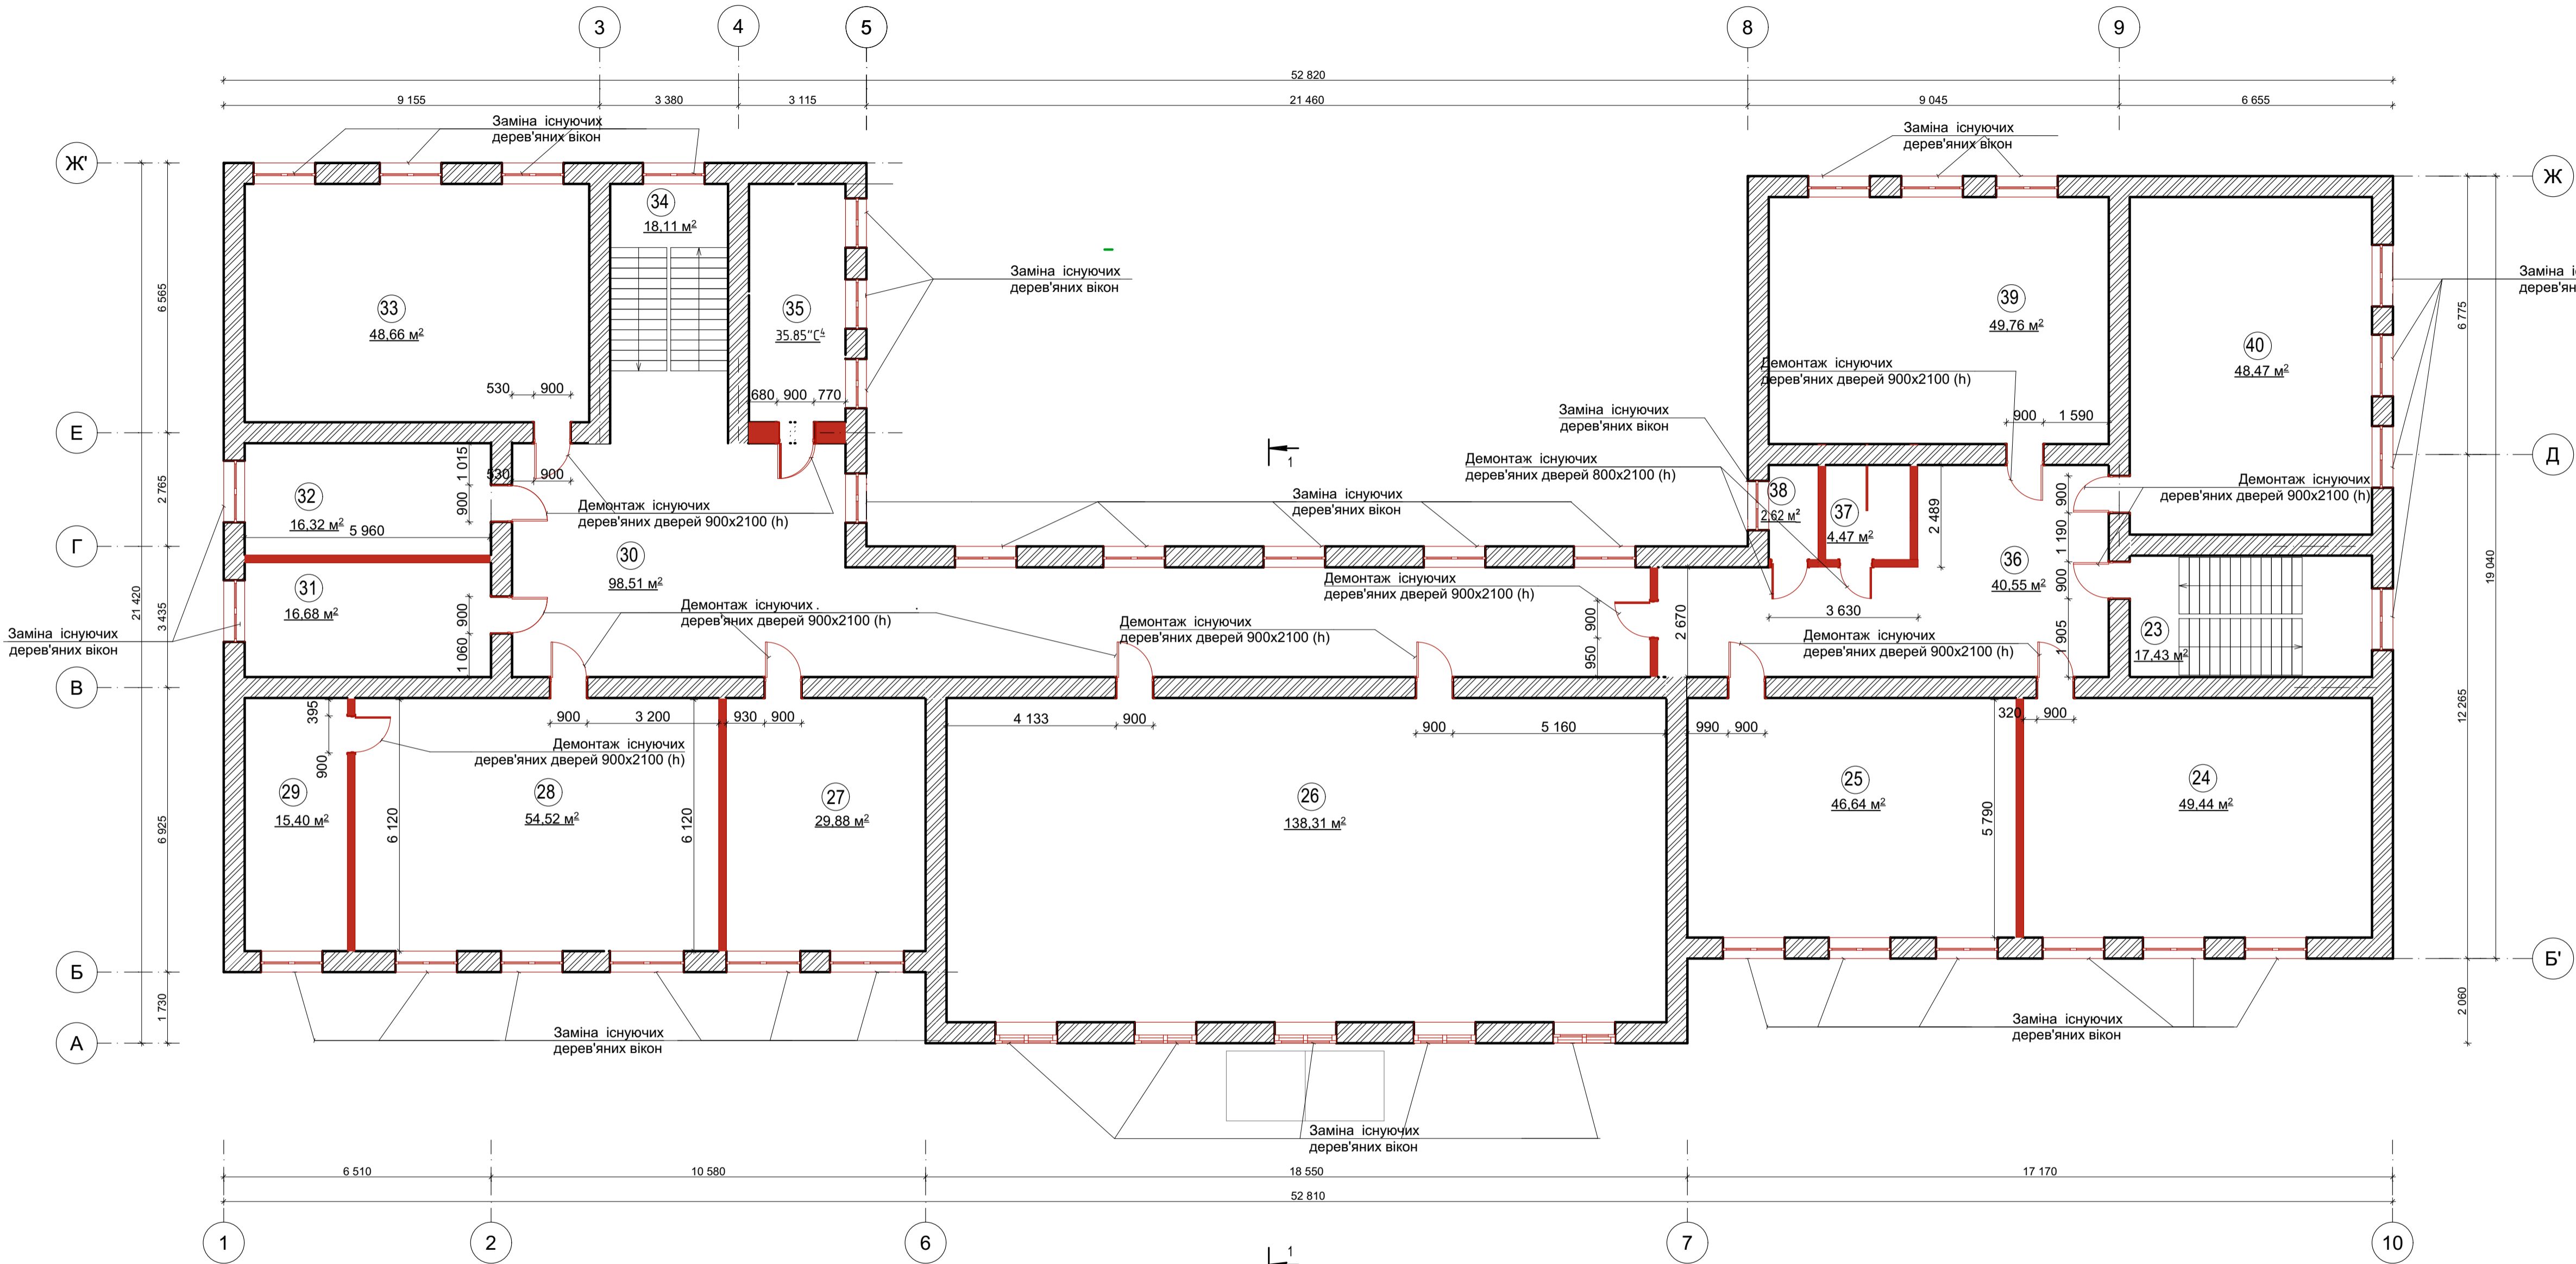							06/2025-001-AP			
							«Капітальний ремонт будівлі Кобкив'янского ЗДО «Лісова казка» з застосуванням теплоізоляційних заходів по вул. Каштанівська, 158 в с. Кобишків Бобрівської територіальної громади, Чернівецької області, 1 черга – капітальний ремонт шатрового даху, 2 черга - ремонт приміщень будівлі, утеплення зовнішніх стін, заміна вікон та дверей, улаштування систем протипожежного захисту, воззнесення оброблення дерев'яних конструкцій, улаштування систем зовнішнього блискучависязистості будівлі». Коригування 4			
ЗМ.	Кіл.уч.	Лист	№Док.	Підп.	Дата		1- черга	Стадія	Лист	Листів
	ГП		Хохлов		2025					
	Н контр		Сітка		2025			РП	6	32
	Розробив		Марченко		2025					
							План демонтажу дверних та віконних блоків і перегородок 1-го поверху на відм. +0.000	ТОВ "ВДП"		



Умовні позначення:

-  - демонтаж існуючих віконних та дверних блоків, перегородок
-  - демонтаж існуючого ґанку

Експлікація приміщень 2-го поверху

№ прим.	Найменування	Площа/м²	Кат. прим.
23	Сходи	17,43	
24	Основне	49,44	
25	Основне	46,64	
26	Основне	138,31	
27	Основне	29,88	
28	Основне	54,52	
29	Основне	15,40	
30	Коридор	98,51	
31	Основне	16,68	
32	Основне	16,32	
33	Основне	48,66	
34	Сходи	18,11	
35	Допоміжне	13,63	
36	Коридор	40,55	
37	Санвузол	4,47	
38	Санвузол	2,62	
39	Основне	49,76	
40	Основне	48,47	
Загальна		709,40	

Специфікація матеріалів цегляної кладки 2-го поверху (демонтаж)

Матеріал стіни	Площа поверхні/ м²	Об'єм/ м³
Цегляна кладка	125,80	17,66

Специфікація матеріалів віконних і дверних блоків 2-го поверху (демонтаж)


Виріб	Площа / м²
Віконні блоки	95,11
Дверні блоки	32,11

Відомість демонтажних робіт

Матеріал	Площа поверхні/ м²
Штукатурка	1584,7
Стяжка підлоги t=200	710,00
Дерев'яне покриття	861,00

						06/2025-001-AP			
						«Капітальний ремонт будівлі Кобичанського ЗДО «Лісова казка» з застосуванням теплоізоляційних заходів по вул. Кашталівська, 158 в с. Кобички Бобрівської територіальної громади, Чернігівської області, 1 черга – капітальний ремонт шатрового даху, 2 черга - ремонт приміщень будівлі, утеплення зовнішніх стін, заміна вікон та дверей, улаштування систем протипожежного захисту, водозахисне оброблення дерев'яних конструкцій, улаштування систем зовнішнього блискавозахисту будівлі». Коригування 4			
Зм.	Кіп.уч.	Лист	№Док.	Підп.	Дата	1- черга	Стадія	Лист	Листів
ПП		Хошов			2025		РП	7	32
Н контр		Сікар			2025				
Розробив		Марченко			2025	План демонтажу дверних та віконних блоків та перегородок 2-го поверху на відмітці +3.600	ТОВ "ВДПП"		

План маркування віконних та дверних прорізів підвалу

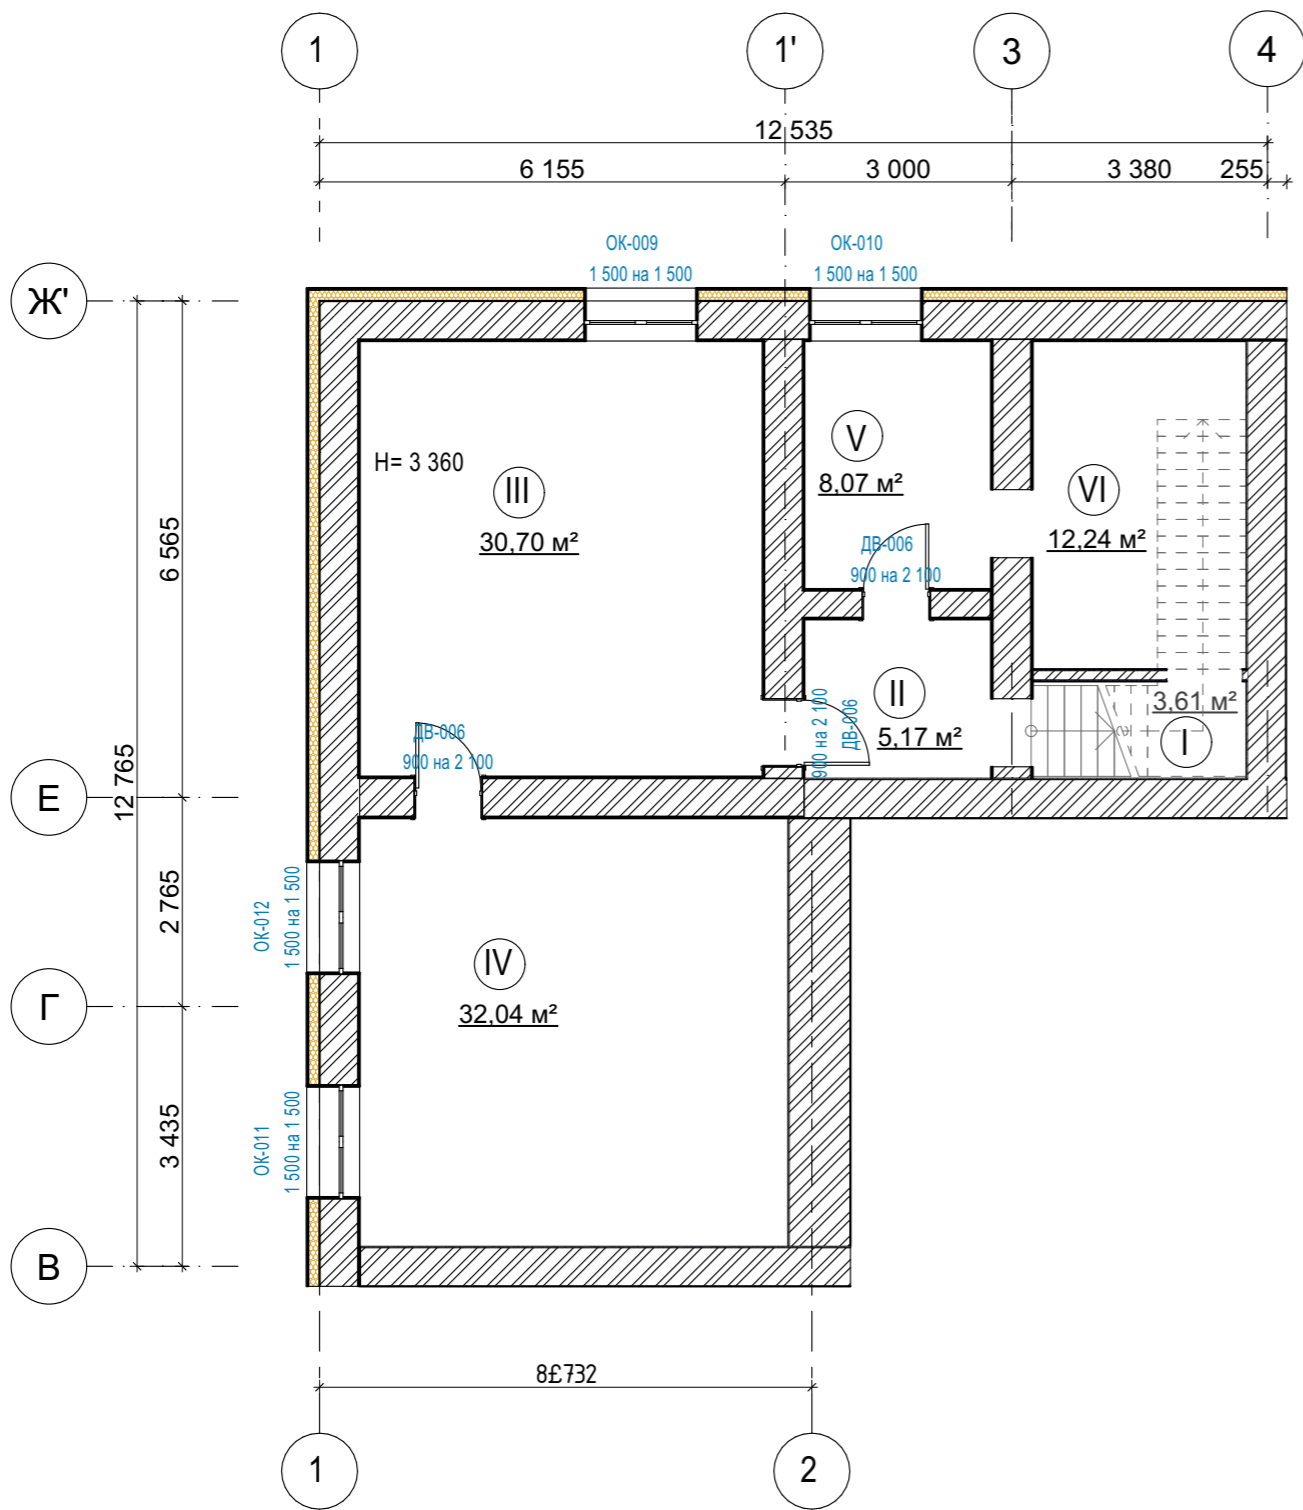


Експлікація приміщень підвалу

№ прим.	Найменування	Площа/м²	Кат. прим
I	Сходи	3,61	
II	Коридор	5,17	
III	Допоміжне	30,70	
IV	Допоміжне	32,04	
V	Допоміжне	8,27	
VI	Допоміжне	12,24	
Загальна		91,83	

						06/2025-001-AP			
						«Капітальний ремонт будівлі Кобижчанського ЗДО «Лісова казка» з застосуванням теплореноваційних заходів по вул. Кашталіянівка, 158 в с. Кобижча Бобровицької територіальної громади, Чернігівської області, 1 черга – капітальний ремонт шатрового даху, 2 черга - ремонт приміщень будівлі, утеплення зовнішніх стін, заміна вікон та дверей, улаштування систем протипожежного захисту, пожежозахисне оброблення дерев'яних конструкцій, улаштування систем зовнішнього блискавкозахисту будівлі». Коригування 4			
Зм.	Кіл.уч.	Лист	№Док.	Підп.	Дата	II- черга	Стадія	Лист	Листів
ГП		Хохлов			2025		РП	8	32
Н контр		Сіткар			2025				
Розробив		Марченко			2025	План маркування елементів заповнення дверних та віконних прорізів підвалу	ТОВ "ВЦДПП"		

План маркування віконних та дверних прорізів 1-го поверху

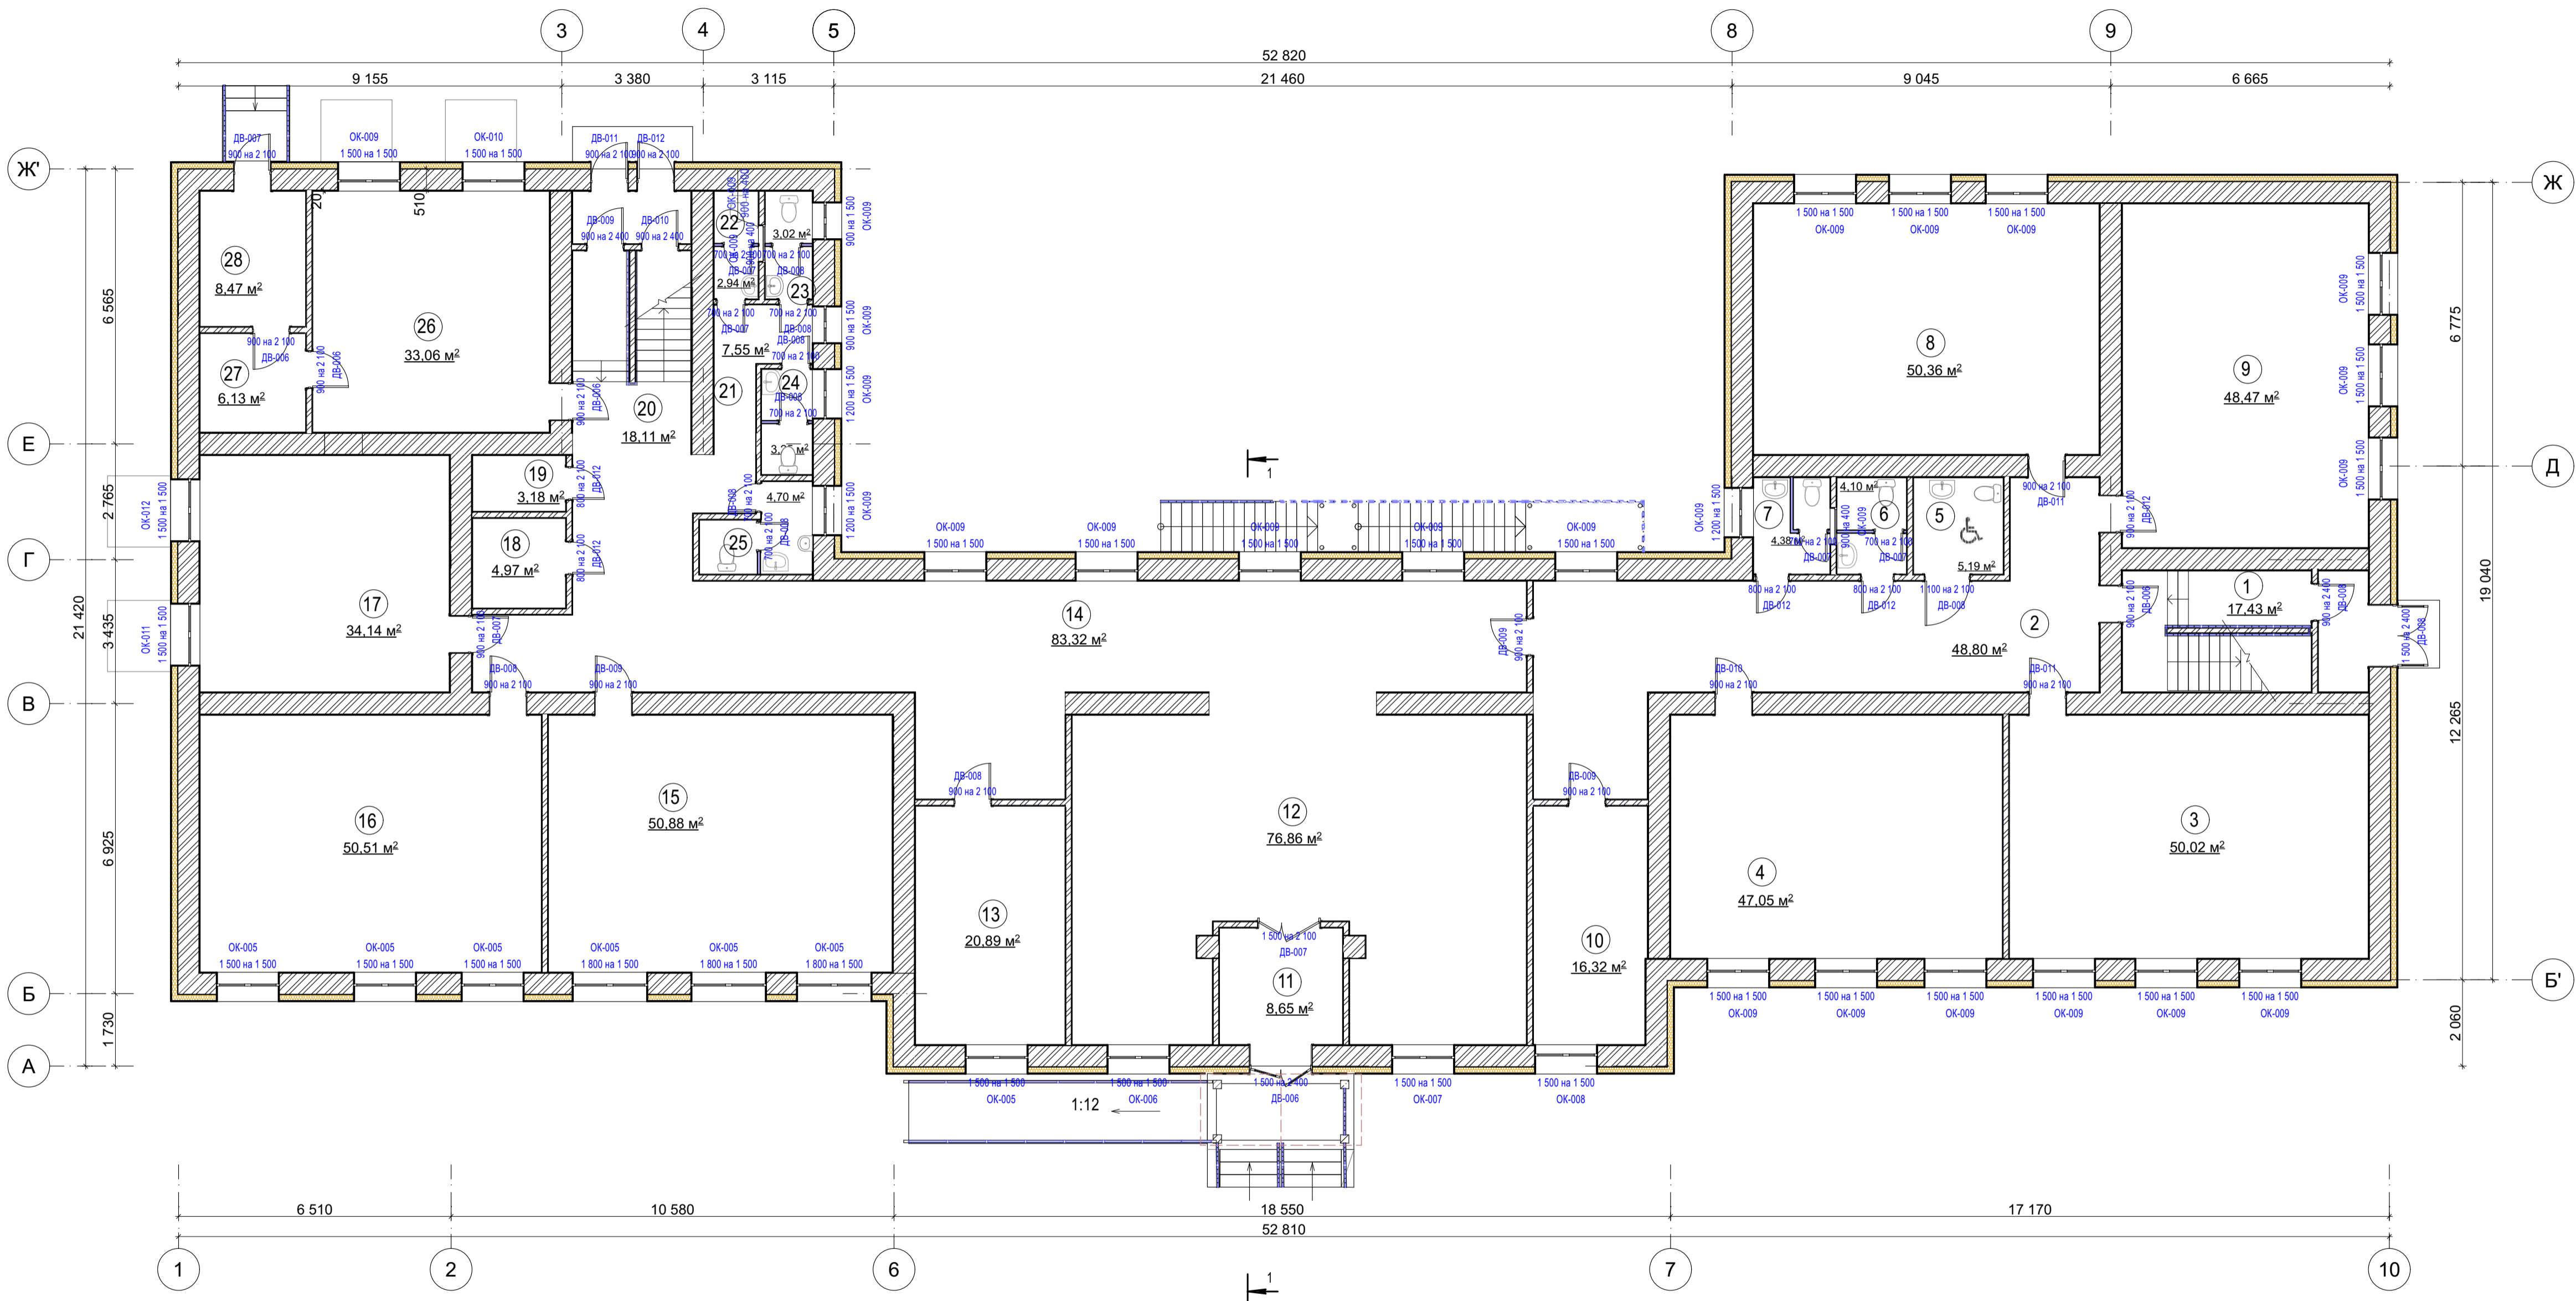


Експлікація приміщень 1-го поверху

№ прим.	Найменування	Площа/м²	Кат. прим
1	Сходи	17,43	
2	Коридор	48,80	
3	Кабінет	50,02	
4	Кабінет	47,05	
5	Санвузол для осіб з обмеженими фізичними можливостями	5,19	
6	Санвузол для хлопчаків	4,10	
7	Санвузол для дівчат	4,38	
8	Кабінет	50,36	
9	Кабінет	48,47	
10	Кабінет	16,32	
11	Тамбур	8,65	
12	Хол	76,86	
13	Кабінет	20,89	
14	Коридор	83,32	
15	Кабінет	50,88	
16	Кабінет	50,51	
17	Кабінет	34,14	
18	Приміщення для встановлення побутової пральної машини	4,97	
19	Електрощитова	3,18	
20	Сходи	18,11	
21	Коридор	7,55	
22	Санвузол для дівчат	2,94	
23	Санвузол для хлопчаків	3,02	
24	Санвузол для вчителів	3,25	
25	Санвузол для хлопчаків	4,70	
26	Харчоблок	33,06	
27	Комора	6,13	
28	Комора	8,47	
Загальна		712,75	

						06/2025-001-AP			
						«Капітальний ремонт будівлі Кобичанського ЗДО «Лісова казка» з застосуванням теплоізоляційних заходів по вул. Кашталівська, 158 в с. Кобички Бобрівської територіальної громади, Чернігівської області, 1 черга – капітальний ремонт шатрового даху, 2 черга - ремонт приміщень будівлі, утеплення зовнішніх стін, заміна вікон та дверей, улаштування систем протипожежного захисту, водозахисне оброблення дерев'яних конструкцій, улаштування систем зовнішнього блискавозахисту будівлі». Коригування 4			
Зм.	Кіл.уч.	Лист	№Док.	Підп.	Дата	II- черга	Стадія	Лист	Листів
ГП		Хошлов			2025		РП	9	32
Н контр		Стікар			2025				
Розробив		Марченко			2025				
						План маркування віконних та дверних прорізів 1-го поверху на відм. +0.000	ТОВ "ВДПГП"		

План маркування дверних та віконних прорізів 2-го поверху на відмітці +3.600


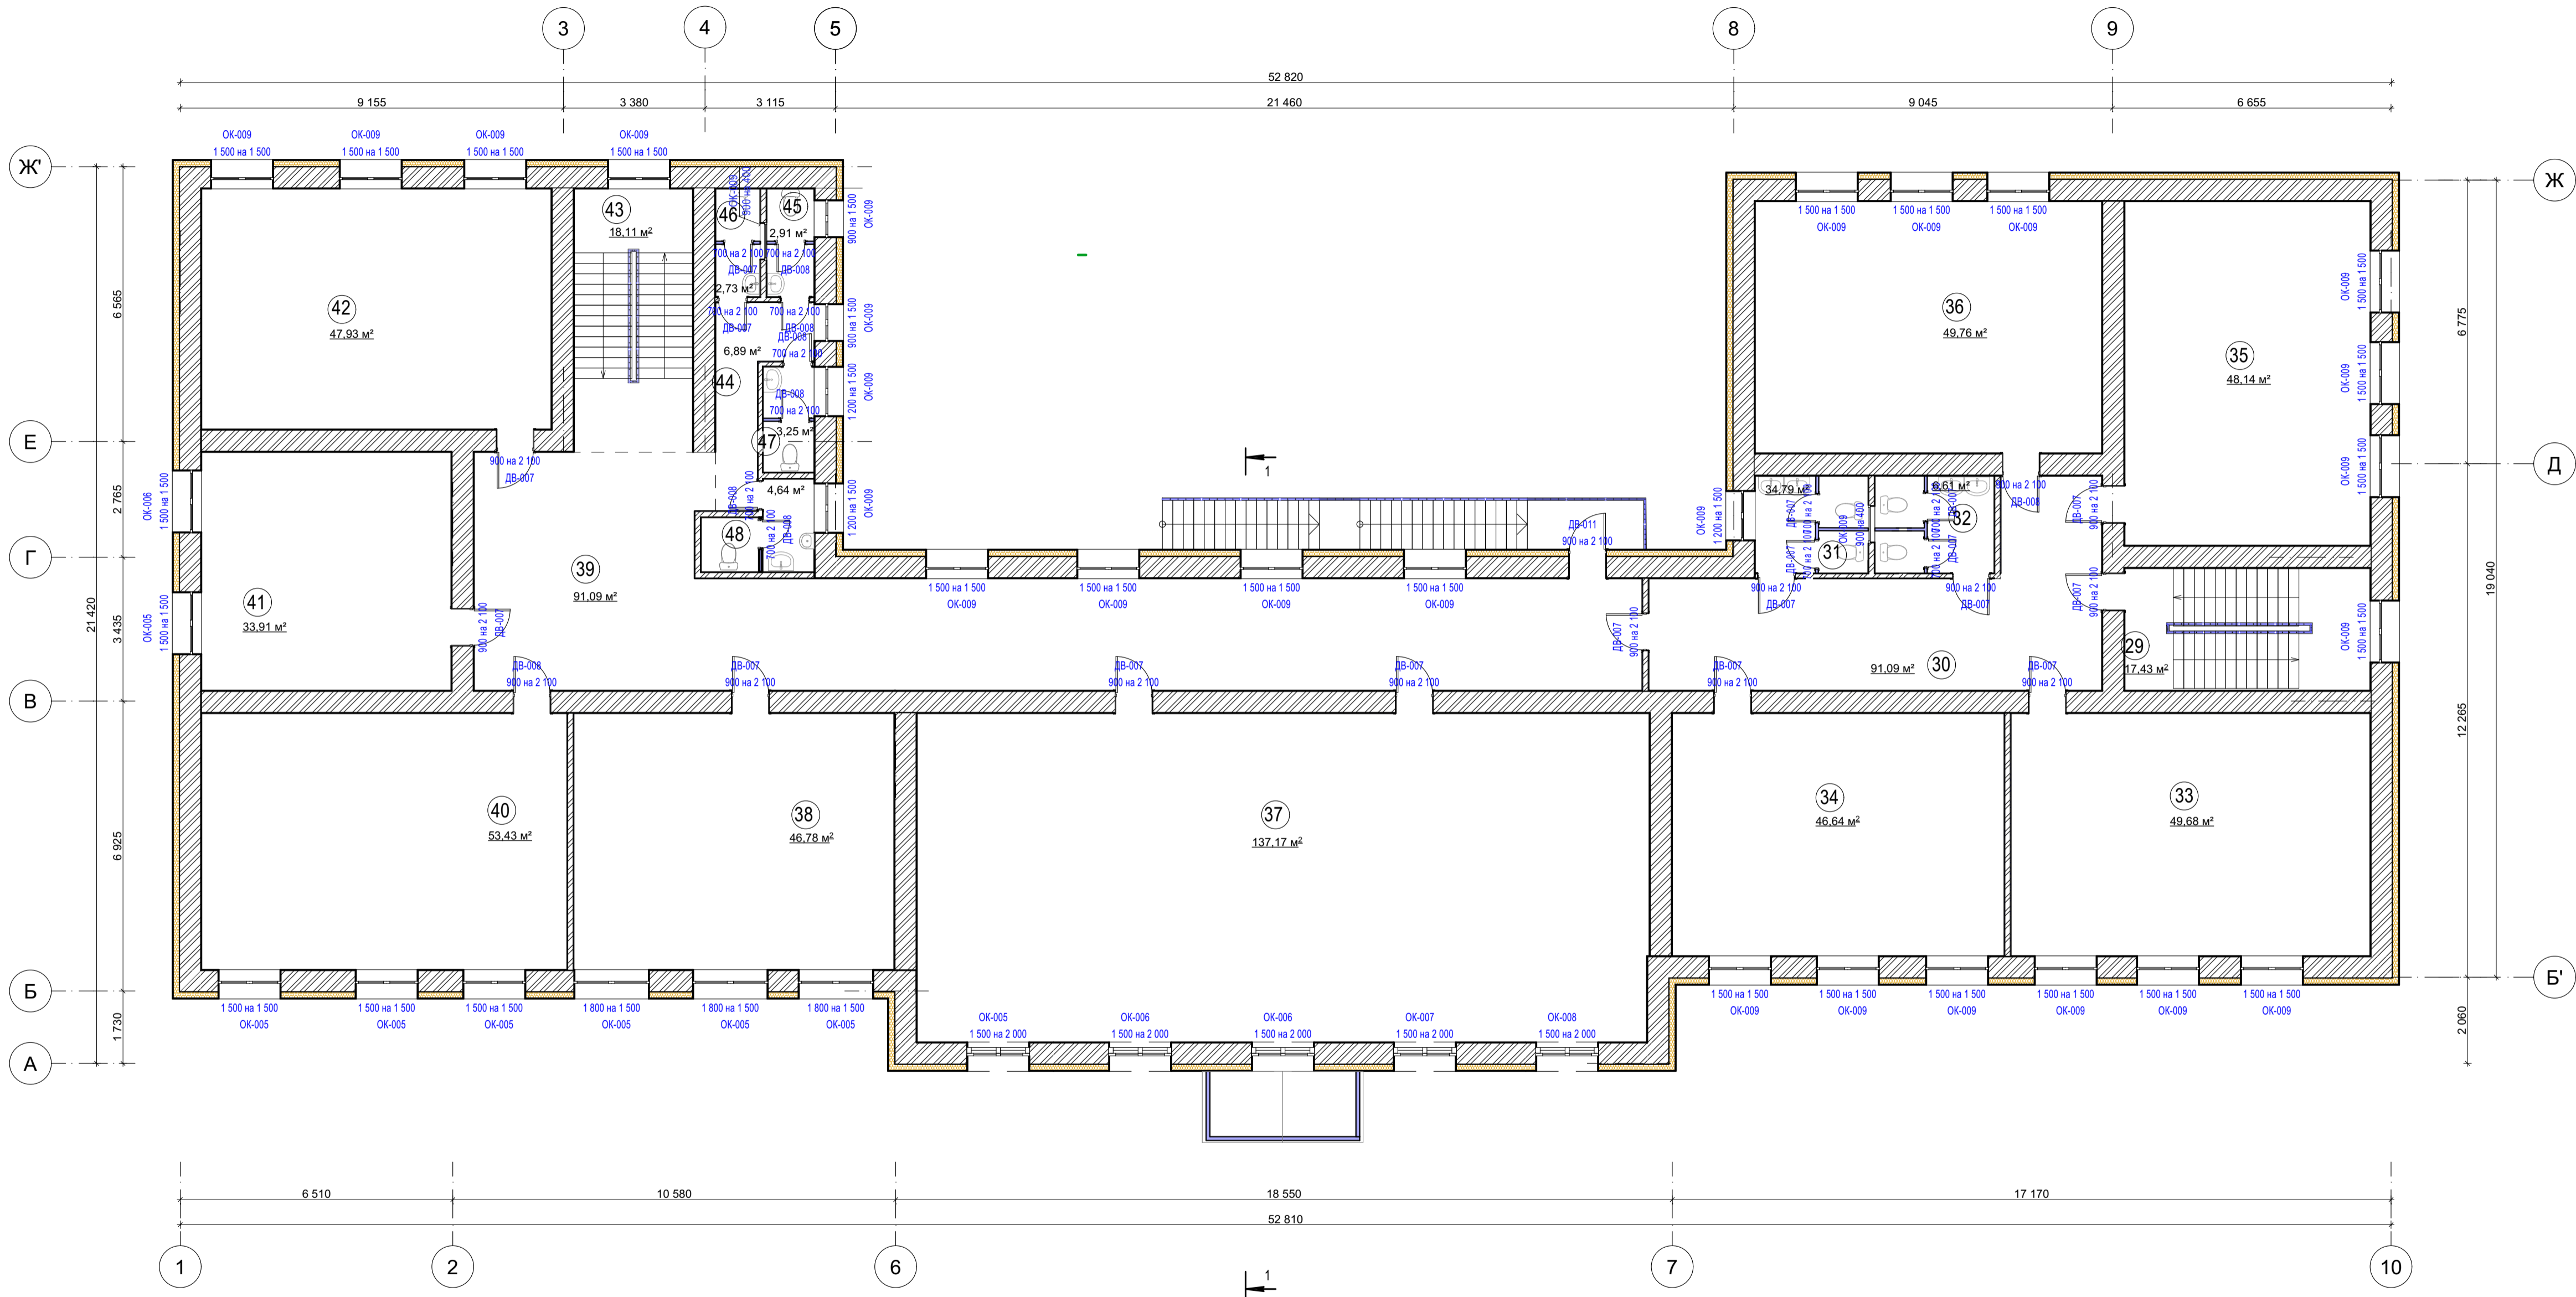


Експлікація приміщень 2-го поверху

№ прим.	Найменування	Площа/м²	Кат. прим
29	Сходи	17,43	
30	Коридор	34,79	
31	Санвузол для хлопчаків	6,26	
32	Санвузол для дівчат	6,61	
33	Кабінет	49,68	
34	Кабінет	45,91	
35	Кабінет	48,14	
36	Кабінет	49,76	
37	Зала	137,17	
38	Кабінет	46,82	
39	Коридор	91,09	
40	Кабінет	53,43	
41	Кабінет	33,91	
42	Кабінет	47,93	
43	Сходи	18,11	
44	Коридор	6,89	
45	Санвузол для дівчат	2,91	
46	Санвузол для хлопчаків	2,73	
47	Санвузол для дівчат	3,08	
48	Санвузол для хлопчаків	4,64	
Загальна		707,29	

						06/2025-001-AP					
						«Капітальний ремонт будівлі Кобичанського ЗДО «Лісова казка» з застосуванням теплоізоляційних заходів по вул. Кашталівська, 158 в с. Кобички Бобрівської територіальної громади, Чернігівської області, 1 черга – капітальний ремонт шатрового даху, 2 черга - ремонт приміщень будівлі, утеплення зовнішніх стін, заміна вікон та дверей, улаштування систем протипожежного захисту, внутрішнє оброблення дерев'яних конструкцій, улаштування систем зовнішнього ближазвоукосту будівлі». Коригування 4					
Зм.	Кіп.уч.	Лист	№Док.	Підп.	Дата						
ГП		Хошлов			2025						
Н контр		Сткар			2025	II- черга			РП	10	32
Розробив		Марченко			2025						
						План маркування віконних та дверних прорізів 2-го поверху на відмітці +3.600			ТОВ "ВДПГ"		

Специфікація елементів заповнення дверних прорізів

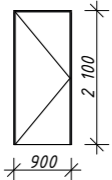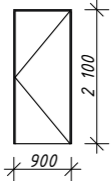№ п/п	Марка	Заповнення з фасаду	Найменування	Розміри блоку Ш х В	Орієн - тація	Кількість	Примітки
	ДВ-006		Двері металопластикові, ліві, глухі, розпашні, 9-18. RAL-7016. ДСТУ EN 14351-1:2020	900×2 100	Л	2	
	ДВ-006		Двері металопластикові, ліві, глухі, розпашні, 9-18. RAL-7016. ДСТУ EN 14351-1:2020	900×2 100	П	1	

Специфікація елементів заповнення віконних прорізів

№ п/п	Марка	Заповнення з фасаду	Найменування	Розміри блоку Ш х В	Орієн - тація	Кількість	Примітки
	ОК-009		Вікно металопластикове, двостулкове, поворотно відкидне, 13-14. RAL-9003, ДСТУ EN 14351-1:2020	1 500×1 500		1	
	ОК-010		Вікно металопластикове, двостулкове, поворотно відкидне, 13-14. RAL-9003, ДСТУ EN 14351-1:2020	1 500×1 500		1	
	ОК-011		Вікно металопластикове, двостулкове, поворотно відкидне, 13-14. RAL-9003, ДСТУ EN 14351-1:2020	1 500×1 500		1	
	ОК-012		Вікно металопластикове, двостулкове, поворотно відкидне, 13-14. RAL-9003, ДСТУ EN 14351-1:2020	1 500×1 500		1	

Примітки:

1. Загальні дані див. аркуш АР-1.
2. Даний аркуш розглядати разом з іншими аркушами комплекту.
3. Всі зміни в проєкті погодити з проєктувальниками і замовником.
4. Перед замовленням дверей та вікон уточнити розміри по місцю.
5. Світлопрозоре заповнення дверей та фрамуг виконати із травмобезпечного або армованого скла п.н. 10.4 ДБН В.2.2-3:2018

						06/2025-001-AP			
						«Капітальний ремонт будівлі Кобижчанського ЗДО «Лісова казка» з застосуванням теплореноваційних заходів по вул. Кашталянівка, 158 в с. Кобижча Бобровицької територіальної громади, Чернігівської області, 1 черга – капітальний ремонт шатрового даху, 2 черга - ремонт приміщень будівлі, утеплення зовнішніх стін, заміна вікон та дверей, улаштування систем протипожежного захисту, вогнезахисне оброблення дерев'яних конструкцій, улаштування систем зовнішнього блискавкозахисту будівлі». Коригування 4			
Зм.	Кіл.уч.	Лист	№Док.	Підп.	Дата	II- черга	Стадія	Лист	Листів
ГП		Хохлов			2025		РП	11	32
Н контр		Сіткар			2025				
Розробив		Марченко			2025				
						Специфікація елементів заповнення дверних та віконних прорізів підвалу	ТОВ "ВЦДПП"		



Специфікація елементів заповнення дверних та віконних прорізів							
№ п/п	Марка	Заповнення з фасаду	Найменування	Розміри блоку Ш х В	Орієнтація	Кількість	Примітки
	ДВ-009		Двері металопластикові, праві, глухі, розпашні, 9-18. RAL-7016. ДСТУ EN 14351-1:2020	900×2 100	П	1	
	ДВ-010		Двері металеві, ліві, глухі, розпашні, Еі -60, 9-18. RAL-7016. ДСТУ EN 14351-1:2020	900×2 100	Л	2	
	ДВ-012		Двері металопластикові, ліві, глухі, розпашні, 9-18. RAL-7016. ДСТУ EN 14351-1:2020	800×2 100	Л	4	
	ОК-009		Вікно металопластикове, глухе, 13-14. RAL-9003, ДСТУ EN 14351-1:2020	900×400		2	
	ОК-008		Вікно металопластикове, двостулкове, поворотно відкидне, 13-14. RAL-9003, ДСТУ EN 14351-1:2020	1 500×1 500		1	
	ОК-009		Вікно металопластикове, двостулкове, поворотно відкидне, 13-14. RAL-9003, ДСТУ EN 14351-1:2020	1 200×1 500		3	
	ОК-009		Вікно металопластикове, двостулкове, поворотно відкидне, 13-14. RAL-9003, ДСТУ EN 14351-1:2020	1 500×1 500		18	7 з яких виконати глухими із армованого скла (див Арк.9;10;17;18 )
	ОК-009		Вікно металопластикове, двостулкове, поворотно відкидне, 13-14. RAL-9003, ДСТУ EN 14351-1:2020	900×1 500		2	
	ОК-010		Вікно металопластикове, двостулкове, поворотно відкидне, 13-14. RAL-9003, ДСТУ EN 14351-1:2020	1 500×1 500		1	
	ОК-011		Вікно металопластикове, двостулкове, поворотно відкидне, 13-14. RAL-9003, ДСТУ EN 14351-1:2020	1 500×1 500		1	
	ОК-012		Вікно металопластикове, двостулкове, поворотно відкидне, 13-14. RAL-9003, ДСТУ EN 14351-1:2020	1 500×1 500		1	

Примітки:

1. Загальні дані див. аркуш АР-1.

2. Даний аркуш розглядати разом з іншими аркушами комплекту;








3. Всі зміни в проєкті погодити з проектувальниками і замовником;

4. Перед замовленням дверей та вікон уточнити розміри по місцю;




5. Світлопрозоре заповнення дверей та фрамуз виконати із травмобезпечного або армованого скла п.н. 10.4 ДБН В.2.2-3:2018

						06/2025-001-AP			
						«Капітальний ремонт будівлі Кобижчанського ЗДО «Лісова казка» з застосуванням теплоізоляційних заходів по вул. Кашталіянівка, 158 в с. Кобижча Бобровицької територіальної громади, Чернігівської області, 1 черга – капітальний ремонт шатрового даху, 2 черга - ремонт приміщень будівлі, утеплення зовнішніх стін, заміна вікон та дверей, улаштування систем протипожежного захисту, вогнезахисне оброблення дерев'яних конструкцій, улаштування систем зовнішнього блискавкозахисту будівлі». Коригування 4			
Зм.	Кіл.уч.	Лист	№Док.	Підп.	Дата	II- черга	Стадія	Лист	Листів
ГП		Хохлов			2025		РП	13	32
Н контр		Сіткар			2025				
Розробив		Марченко			2025				
						Специфікація елементів заповнення дверних та віконних прорізів 1-го поверху на відм. +0.000 (продовження)	ТОВ "ВЦДПП"		

Специфікація елементів заповнення віконних та дверних прорізів

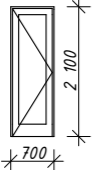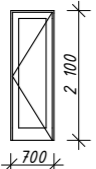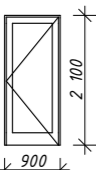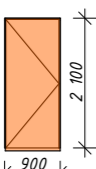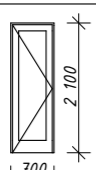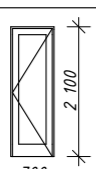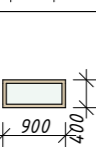№ п/п	Марка	Заповнення з фасаду	Найменування	Розміри блоку Ш х В	Орієн - тація	Кількість	Примітки
	ДВ-007		Двері металопластикові, ліві, глухі, розпашні, 9-18. RAL-7016. ДСТУ EN 14351-1:2020	700×2 100	Л	2	
	ДВ-007		Двері металопластикові, праві, глухі, розпашні, 9-18. RAL-7016. ДСТУ EN 14351-1:2020	700×2 100	П	4	
	ДВ-007		Двері металопластикові, праві, глухі, розпашні, 9-18. RAL-7016. ДСТУ EN 14351-1:2020	900×2 100	П	1	
	ДВ-007		Двері, металеві ліві, глухі, розпашні, Еі 160, 9-18. RAL-7016. ДСТУ EN 14351-1:2020	900×2 100	Л	2	
	ДВ-008		Двері металопластикові, ліві, глухі, розпашні, 9-18. RAL-7016. ДСТУ EN 14351-1:2020	700×2 100	Л	3	
	ДВ-008		Двері металопластикові, праві, глухі, розпашні, 9-18. RAL-7016. ДСТУ EN 14351-1:2020	700×2 100	П	3	
	ОК-009		Вікно металопластикове, глухе, 13-14. RAL-9003, ДСТУ EN 14351-1:2020	900×400		2	

Специфікація елементів заповнення віконних та дверних прорізів

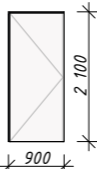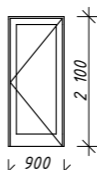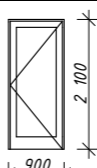№ п/п	Марка	Заповнення з фасаду	Найменування	Розміри блоку Ш х В	Орієн - тація	Кількість	Примітки
	ДВ-007		Двері металопластикові, ліві, глухі, розпашні, 9-18. RAL-7016. ДСТУ EN 14351-1:2020	900×2 100	Л	2	
	ДВ-007		Двері металопластикові, праві, глухі, розпашні, 9-18. RAL-7016. ДСТУ EN 14351-1:2020	900×2 100	П	7	
	ДВ-008		Двері металопластикові, праві, глухі, розпашні, 9-18. RAL-7016. ДСТУ EN 14351-1:2020	900×2 100	П	2	

Примітки:

1. Загальні дані див. аркуш АР-1.










2. Даний аркуш розглядати разом з іншими аркушами комплекту.


3. Всі зміни в проєкті погодити з проєктувальниками і замовником.
4. Перед замовленням дверей та вікон уточнити розміри по місцю.

5. Світлопрозоре заповнення дверей та фрамуг виконати із травмобезпечного або армованого скла п.н. 10.4 ДБН В.2.2-3:2018


						06/2025-001-AP			
						«Капітальний ремонт будівлі Кобижчанського ЗДО «Лісова казка» з застосуванням теплореноваційних заходів по вул. Кашталіянівка, 158 в с. Кобижча Бобровицької територіальної громади, Чернігівської області, 1 черга – капітальний ремонт шатрового даху, 2 черга - ремонт приміщень будівлі, утеплення зовнішніх стін, заміна вікон та дверей, улаштування систем протипожежного захисту, вогнезахисне оброблення дерев'яних конструкцій, улаштування систем зовнішнього блискавкозахисту будівлі». Коригування 4			
Зм.	Кіл.уч.	Лист	№Док.	Підп.	Дата	II- черга	Стадія	Лист	Листів
ГП		Хохлов			2025		РП	14	32
Н контр		Сіткар			2025				
Розробив		Марченко			2025	ТОВ "ВЦДПП"			
						Специфікація елементів заповнення віконних та дверних прорізів 2-го поверху на відмітці +3.600			

Специфікація елементів заповнення віконних прорізів

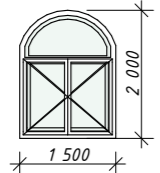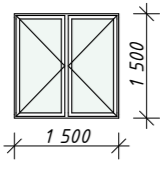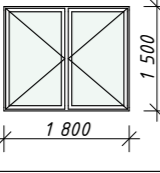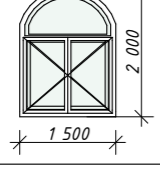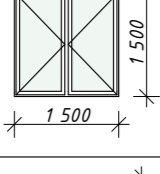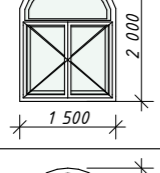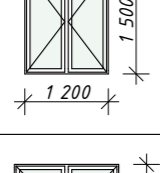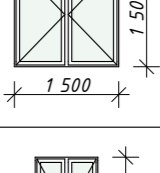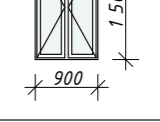№ п/п	Марка	Заповнення з фасаду	Найменування	Розміри блоку Ш х В	Орієн - тація	Кількість	Примітки
	OK-005		Вікно металопластикове, двостулкове, поворотнo відкидне із однією глухою ствіркою, 13-14. RAL-9003, ДСТУ EN 14351-1:2020	1 500×2 000	Л	1	
	OK-005		Вікно металопластикове, двостулкове, поворотнo відкидне, 13-14. RAL-9003, ДСТУ EN 14351-1:2020	1 500×1 500		4	
	OK-005		Вікно металопластикове, двостулкове, поворотнo відкидне, 13-14. RAL-9003, ДСТУ EN 14351-1:2020	1 800×1 500		3	
	OK-006		Вікно металопластикове, двостулкове, поворотнo відкидне із однією глухою ствіркою, 13-14. RAL-9003, ДСТУ EN 14351-1:2020	1 500×2 000	Л	2	
	OK-006		Вікно металопластикове, двостулкове, поворотнo відкидне, 13-14. RAL-9003, ДСТУ EN 14351-1:2020	1 500×1 500		1	
	OK-007		Вікно металопластикове, двостулкове, поворотнo відкидне із однією глухою ствіркою, 13-14. RAL-9003, ДСТУ EN 14351-1:2020	1 500×2 000	Л	1	
	OK-008		Вікно металопластикове, двостулкове, поворотнo відкидне із однією глухою ствіркою, 13-14. RAL-9003, ДСТУ EN 14351-1:2020	1 500×2 000	П	1	
	OK-009		Вікно металопластикове, двостулкове, поворотнo відкидне, 13-14. RAL-9003, ДСТУ EN 14351-1:2020	1 200×1 500		3	
	OK-009		Вікно металопластикове, двостулкове, поворотнo відкидне, 13-14. RAL-9003, ДСТУ EN 14351-1:2020	1 500×1 500		21	
	OK-009		Вікно металопластикове, двостулкове, поворотнo відкидне, 13-14. RAL-9003, ДСТУ EN 14351-1:2020	900×1 500		2	

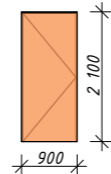№ п/п	Марка	Заповнення з фасаду	Найменування	Розміри блоку Ш х В	Орієн - тація	Кількість	Примітки
	ДВ-011		Двері металеві, ліві, глухі, розпашні, 9-18.El 160, RAL-7016. ДСТУ EN 14351-1:2020	900×2 100	Л	1	


Покрівля

№ п/п	Марка	Заповнення з фасаду	Найменування	Розміри блоку Ш х В	Орієн - тація	Кількість	Примітки
	В-1		Жалюзійна решітка дерев'яна, двохстулкова, розпашна, 12-08. RAL-9010, ДСТУ EN 14351-1:2020	1000x1200		4	

Примітки:

- Загальні дані див. аркуш АР-1;
- Даний аркуш розглядати разом з іншими аркушами комплекту;
- Всі зміни в проєкті погодити з проєктувальниками і замовником;
- Перед замовленням дверей та вікон уточнити розміри по місцю;
- Світлопрозоре заповнення дверей та фрамуг виконати із травмобезпечного або армованого скла п.н. 10.4 ДБН В.2.2-3:2018


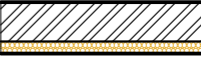

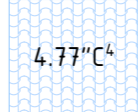
						06/2025-001-AP			
						«Капітальний ремонт будівлі Кобижчанського ЗДО «Лісова казка» з застосуванням теплореноваційних заходів по вул. Кашталіянівка, 158 в с. Кобижча Бобровицької територіальної громади, Чернігівської області, 1 черга – капітальний ремонт шатрового даху, 2 черга - ремонт приміщень будівлі, утеплення зовнішніх стін, заміна вікон та дверей, улаштування систем протипожежного захисту, вогнезахисне оброблення дерев'яних конструкцій, улаштування систем зовнішнього блискавкозахисту будівлі». Коригування 4			
Зм.	Кіл.уч.	Лист	№Док.	Підп.	Дата	II- черга	Стадія	Лист	Листів
ГП		Хохлов			2025		РП	15	32
Н контр		Сіткар			2025				
Розробив		Марченко			2025	Специфікація елементів заповнення дверних та віконних прорізів 2-го поверху на відмітці +3.600 (продовження)	ТОВ "ВЦДПП"		

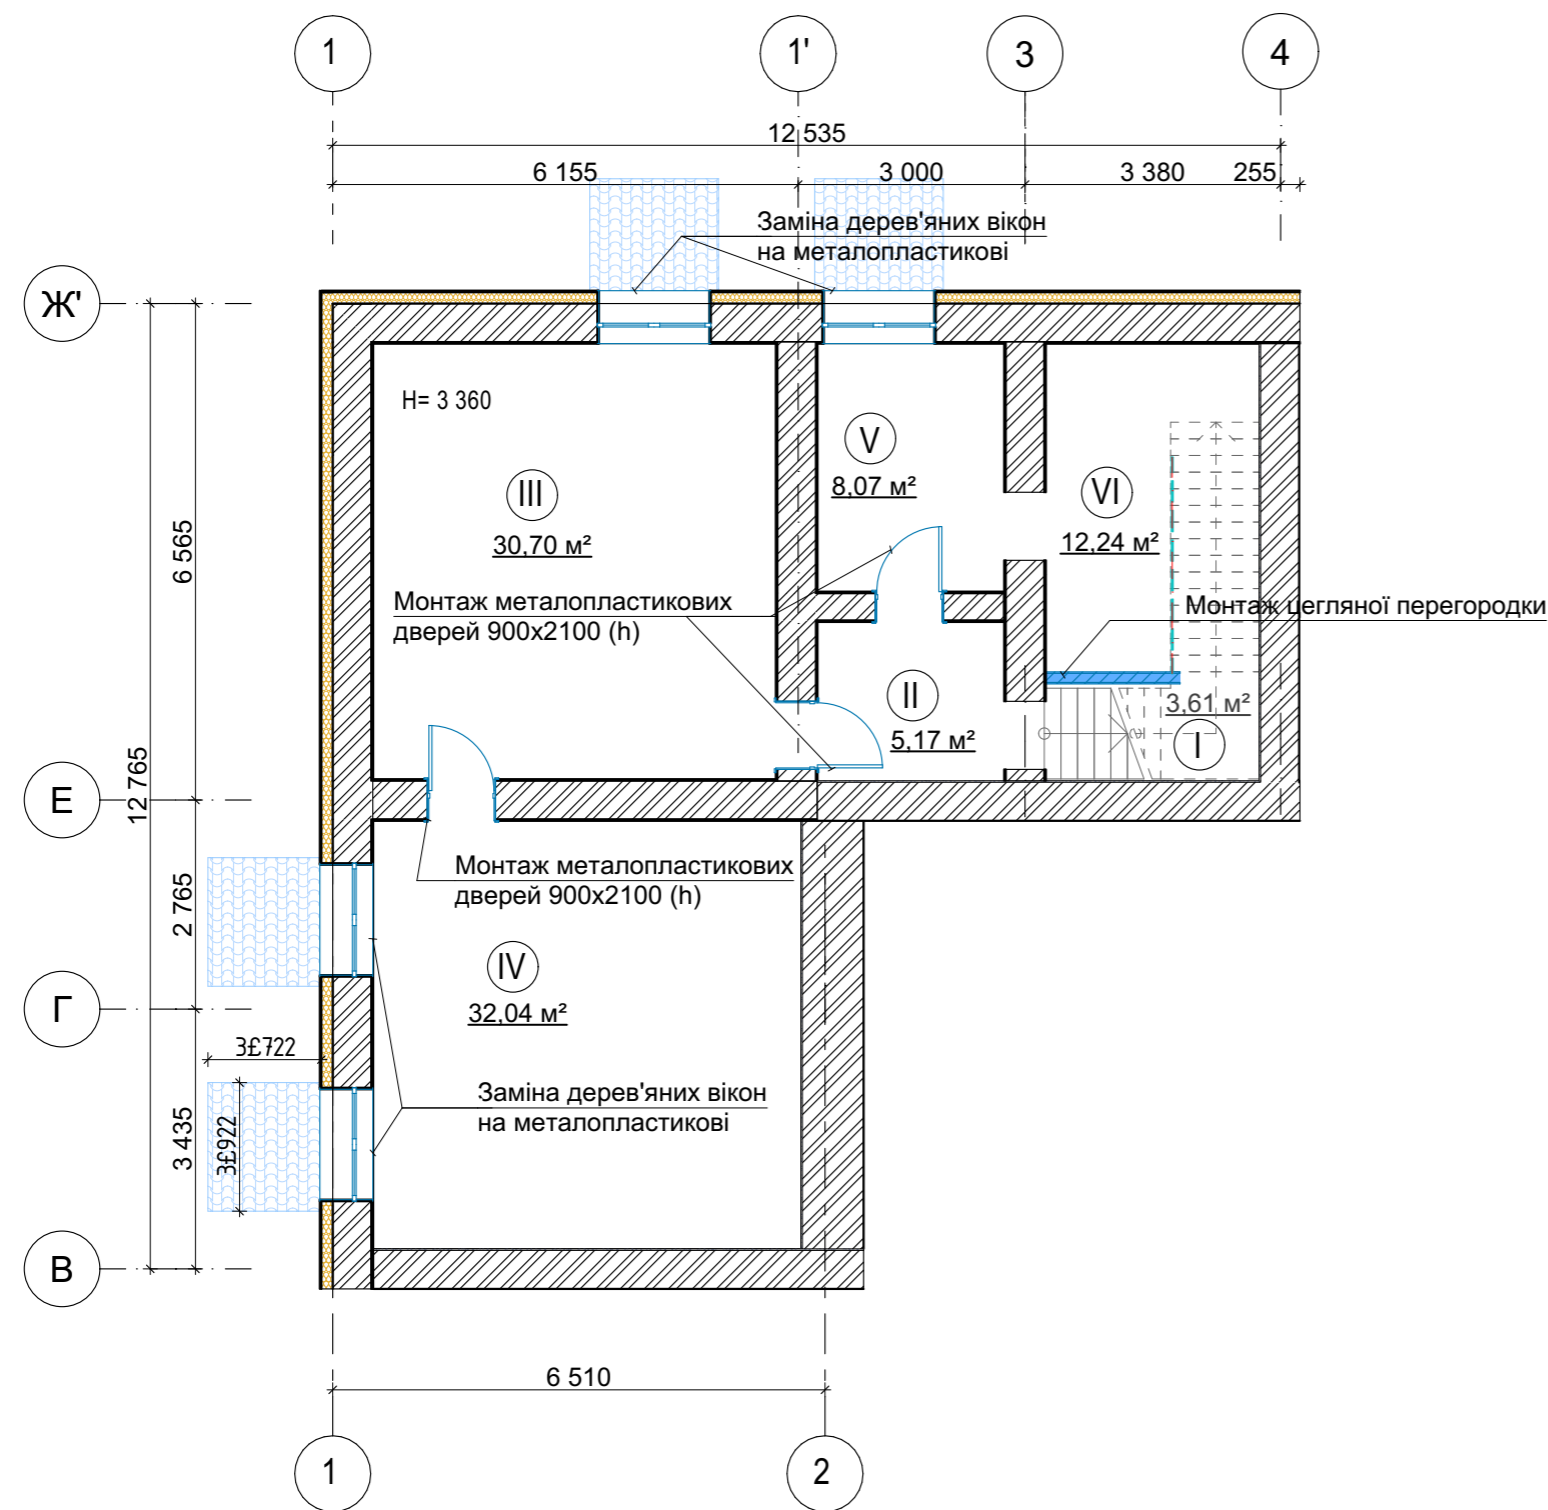

Експлікація приміщень підвалу

№ прим.	Найменування	Площа/ м²	Кат. прим
I	Сходи	3,61	
II	Коридор	5,17	
III	Допоміжне	30,70	
IV	Допоміжне	32,04	
V	Допоміжне	8,27	
VI	Допоміжне	12,24	
Загальна		91,83	


Умовні позначення:


-  - монтаж віконних та дверних блоків. Монтаж перегородок із цегли
-  - утеплення пінополістиролом 100 мм
-  - монтаж цегляних перегородок
-  - монтаж покрівлі над вікнами підвалу 1700х 1500 (4 шт). Див. Арк "Відомість покрівлі"

Специфікація матеріалів цегляної кладки підвалу (монтаж)

Матеріал стіни	Площа поверхні/ м²	Об'єм/ м³
Цегляна кладка	5,99	0,95

						06/2025-001-AP			
						«Капітальний ремонт будівлі Кобижчанського ЗДО «Лісова казка» з застосуванням теплореноваційних заходів по вул. Кашталіянівка, 158 в с. Кобижча Бобровицької територіальної громади, Чернігівської області, 1 черга – капітальний ремонт шатрового даху, 2 черга - ремонт приміщень будівлі, утеплення зовнішніх стін, заміна вікон та дверей, улаштування систем протипожежного захисту, вогнезахисне оброблення дерев'яних конструкцій, улаштування систем зовнішнього блискавкозахисту будівлі». Коригування 4			
Зм.	Кіл.уч.	Лист	№Док.	Підп.	Дата	II- черга	Стадія	Лист	Листів
ГП		Хохлов			2025		РП	16	32
Н контр		Сіткар			2025				
Розробив		Марченко			2025				
						План монтажу підвалу	ТОВ "ВЦДПП"		

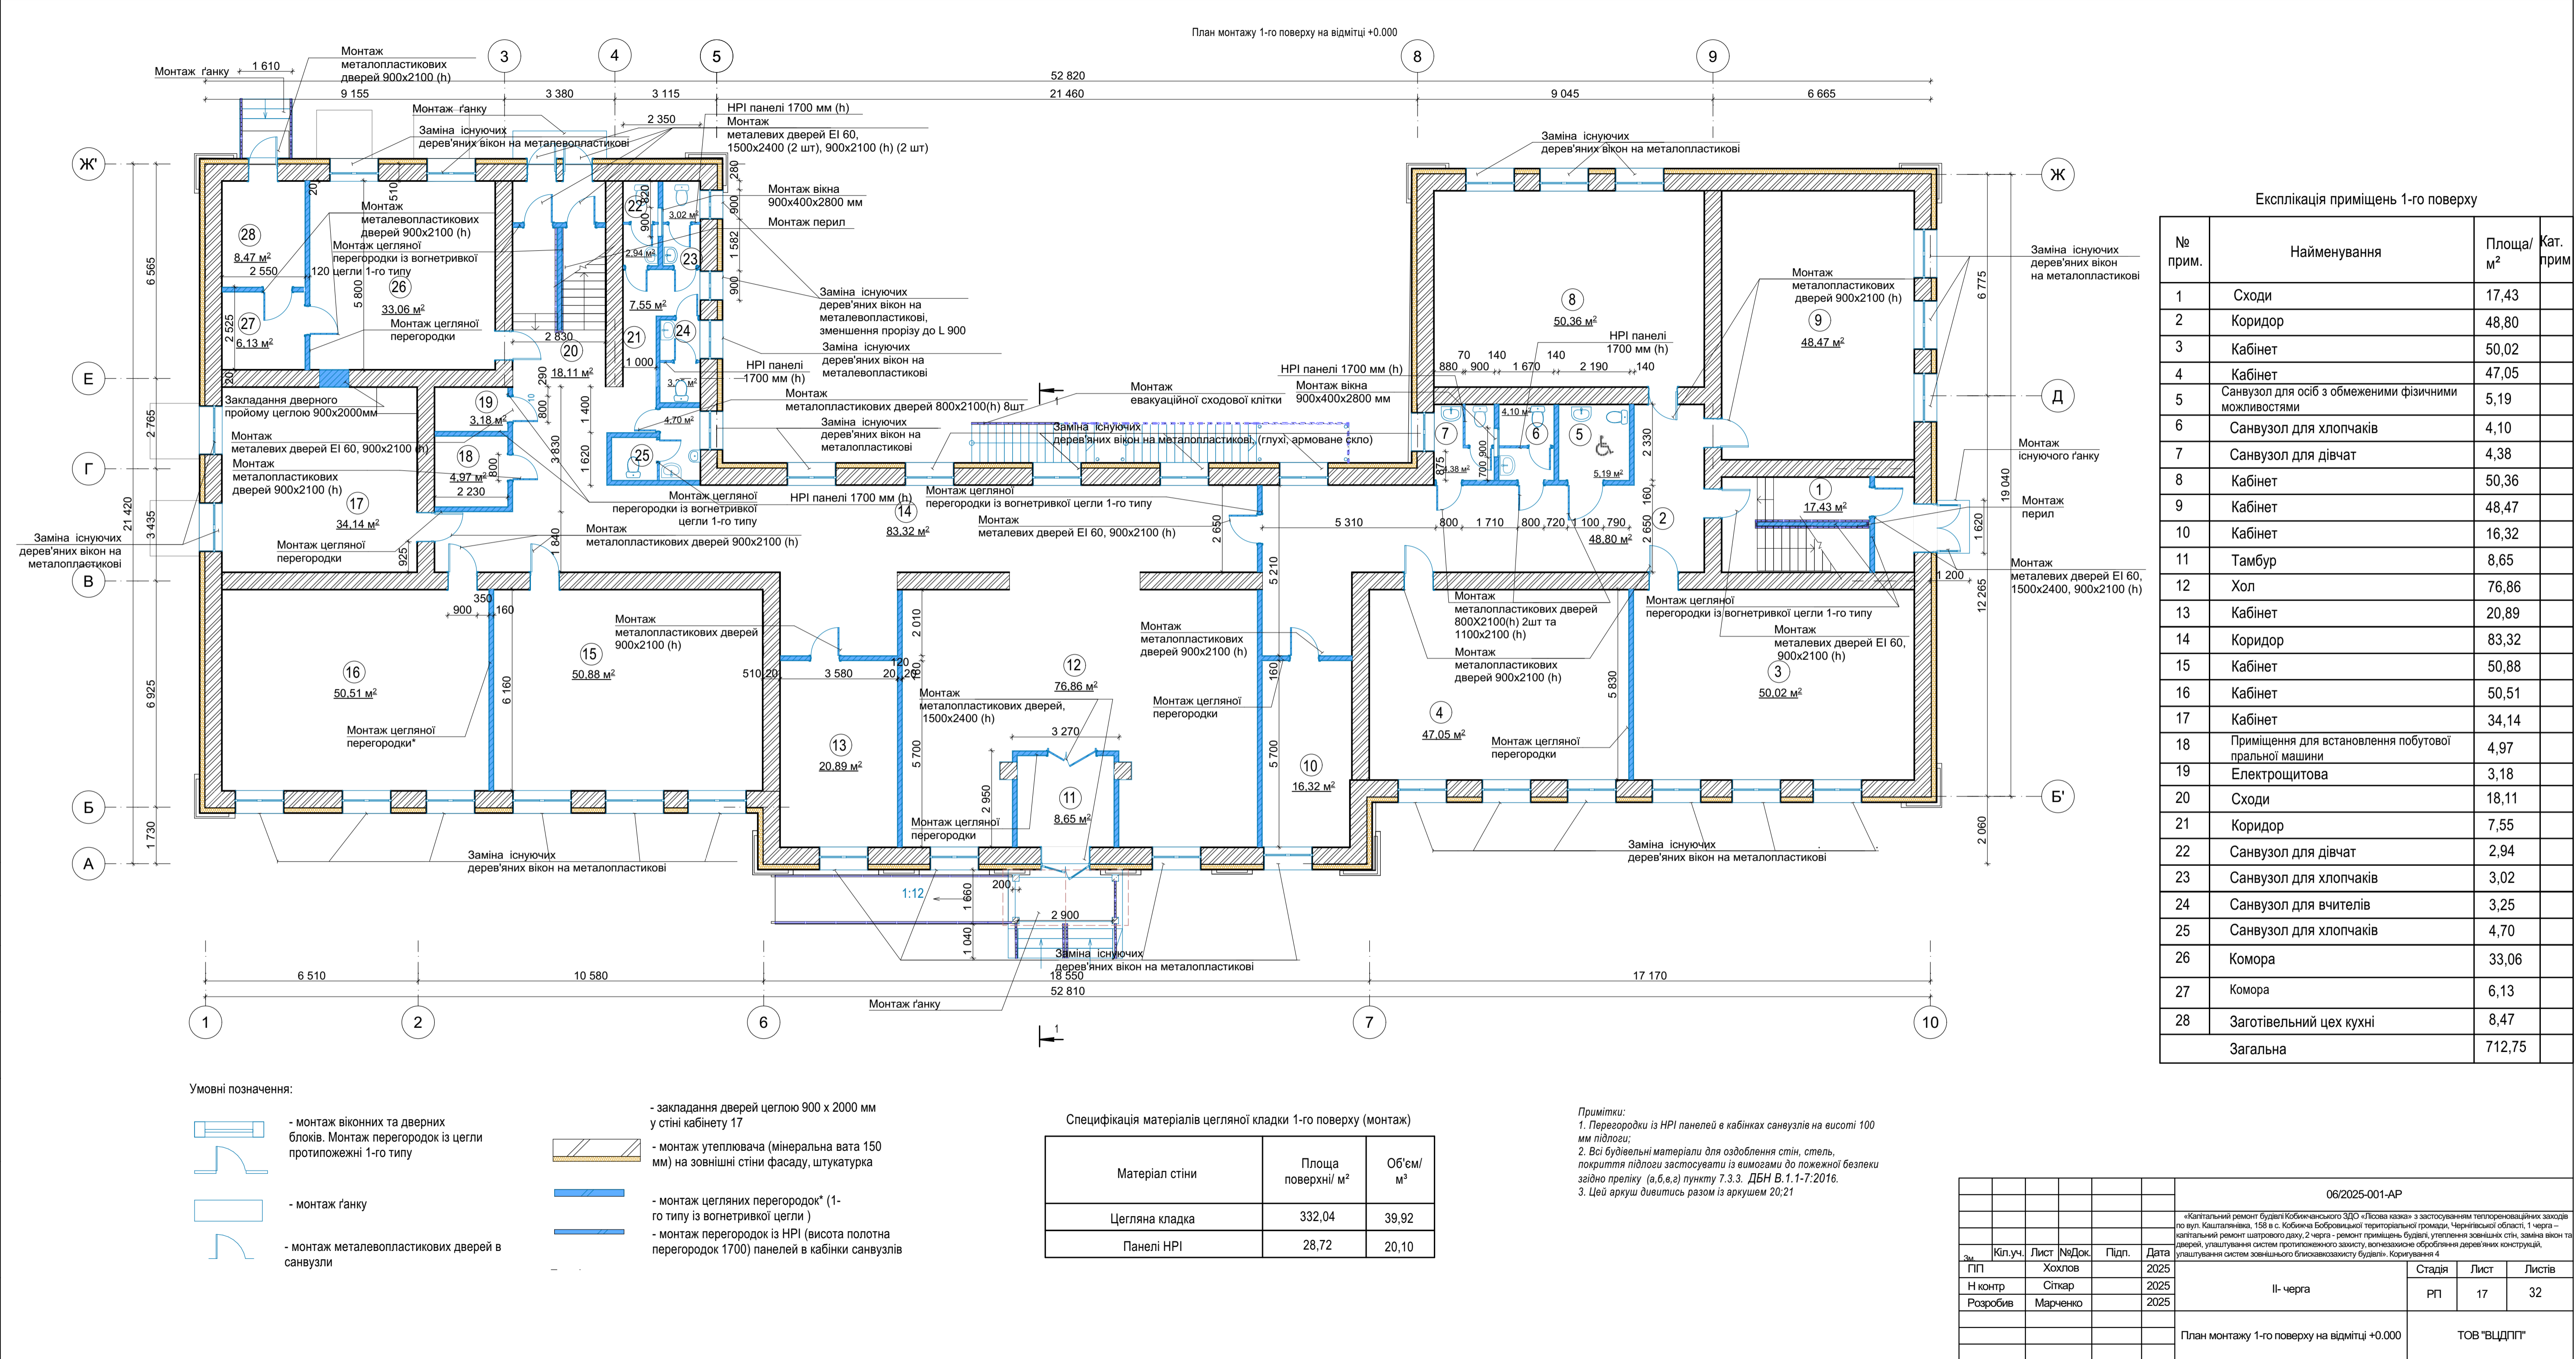


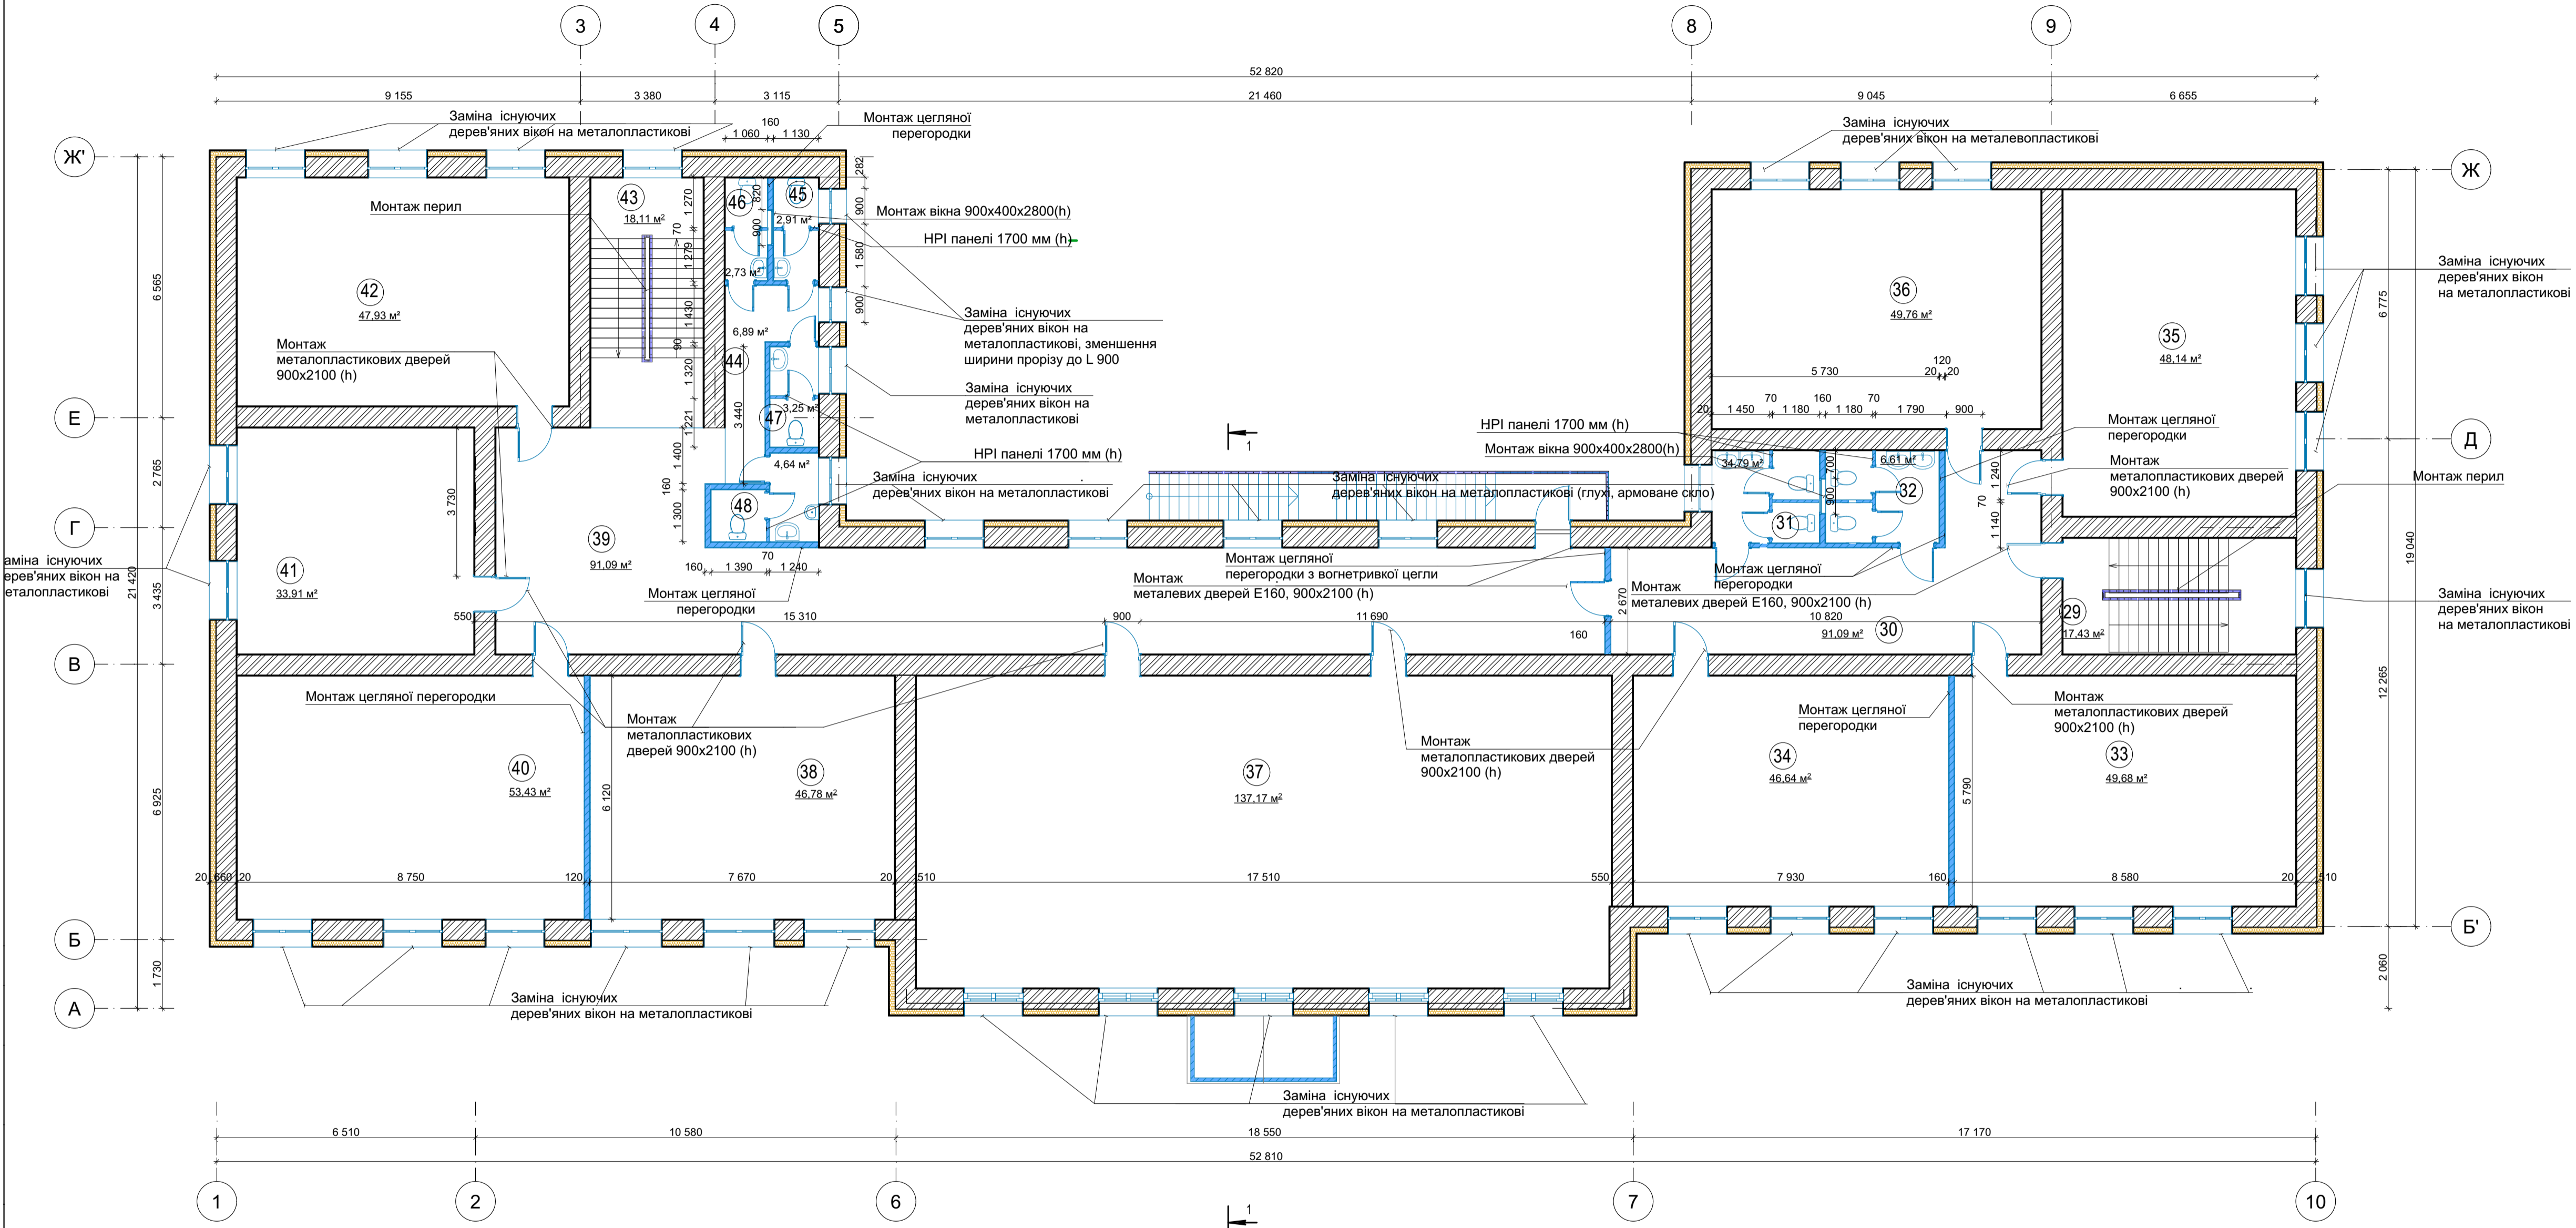




Експлікація приміщень 2-го поверху

№ прим.	Найменування	Площа/м²	Кат. прим
29	Сходи	17,43	
30	Коридор	34,79	
31	Санвузол для хлопчаків	6,26	
32	Санвузол для дівчат	6,61	
33	Кабінет	49,68	
34	Кабінет	45,91	
35	Кабінет	48,14	
36	Кабінет	49,76	
37	Зала	137,17	
38	Кабінет	46,82	
39	Коридор	91,09	
40	Кабінет	53,43	
41	Кабінет	33,91	
42	Кабінет	47,93	
43	Сходи	18,11	
44	Коридор	6,89	
45	Санвузол для дівчат	2,91	
46	Санвузол для хлопчаків	2,73	
47	Санвузол для дівчат	3,08	
48	Санвузол для хлопчаків	4,64	
Загальна		707,29	

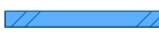Умовні позначення:

-  - монтаж цегляних перегородок
-  - монтаж металопластикових віконних блоків і дверей
-  - монтаж утеплювача по цегляній стіні
-  - монтаж перегородок із НРІ (висота полотна перегородок 1700) панелей в кабінці санвузлів

Примітки:  
1. Перегородки із НРІ панелей в кабінках санвузлів розмістити на висоті 100 мм від підлоги

Специфікація матеріалів цегляної кладки 2-го поверху (монтаж)

Матеріал стіни	Площа поверхні/ м²	Об'єм/ м³
Цегляна кладка	141,11	16,93
Панелі НРІ	38,02	26,60

- Примітки:  
1. Перегородки із НРІ панелей в кабінках санвузлів на висоті 100 мм від підлоги;  
2. Всі будівельні матеріали для оздоблення стін, стель, покриття підлоги застосувати із вимогами до пожежної безпеки згідно преліку (а,б,в,г) пункту 7.3.3. ДБН В.1.1-7:2016.  
3. Цей аркуш дивіться разом із аркушем 22

						06/2025-001-AP						
						«Капітальний ремонт будівлі Кобичанського ЗДО «Лісова казка» з застосуванням теплоізоляційних заходів по вул. Кашталівська, 158 в с. Кобича Бобрівської територіальної громади, Чернівецької області, 1 черга – капітальний ремонт шатрового даху, 2 черга - ремонт приміщень будівлі, утеплення зовнішніх стін, заміна вікон та дверей, улаштування систем протипожежного захисту, вогнезахисне оброблення дерев'яних конструкцій, улаштування систем зовнішнього блискавкозахисту будівлі». Коригування 4						
Зм.	Кіп.уч.	Лист	№Док.	Підп.	Дата	II- черга				Стадія	Лист	Листів
ГП		Хошов			2025					РП	18	32
Н контр		Сікар			2025							
Розробив		Марченко			2025							
						План монтажу 2-го поверху на відмітці +3.600				ТОВ "ВДПП"		

Відомість оздоблення приміщень підвалу

Номер приміщення	Найменування	Опорядження стелі	Площа стелі	Опорядження стін	Опорядження підлоги	Площа стін м2
I	Сходи	підвісна стеля Армстронг	3,61	Пофарбування фарбою стійкою до миття; Шпаклювання; Штукатурення поверхонь гіпсовою штукатуркою; Грунтування	Плитка підлогова 600х600 мм; Плитковий клей; Цементно-піщана стяжка армована - 100х100 мм; Екструдований пінополістирол 50 мм; Вирівнювання піском 100 мм	27,55
II	Коридор	підвісна стеля Армстронг	5,17	Пофарбування фарбою стійкою до миття; Шпаклювання; Штукатурення поверхонь гіпсовою штукатуркою; Грунтування	Плитка підлогова 600х600 мм; Плитковий клей; Цементно-піщана стяжка армована - 100х100 мм; Екструдований пінополістирол 50 мм; Вирівнювання піском 100 мм	30,65
III	Допоміжне	підвісна стеля Армстронг	30,70	Пофарбування фарбою стійкою до миття; Шпаклювання; Штукатурення поверхонь гіпсовою штукатуркою; Грунтування	Плитка підлогова 600х600 мм; Плитковий клей; Цементно-піщана стяжка армована - 100х100 мм; Екструдований пінополістирол 50 мм; Вирівнювання піском 100 мм	74,52
III	Допоміжне	підвісна стеля Армстронг	32,04	Пофарбування фарбою стійкою до миття; Шпаклювання; Штукатурення поверхонь гіпсовою штукатуркою; Грунтування	Плитка підлогова 600х600 мм; Плитковий клей; Цементно-піщана стяжка армована - 100х100 мм; Екструдований пінополістирол 50 мм; Вирівнювання піском 100 мм	76,07
V	Допоміжне	підвісна стеля Армстронг	8,07	Пофарбування фарбою стійкою до миття; Шпаклювання; Штукатурення поверхонь гіпсовою штукатуркою; Грунтування	Плитка підлогова 600х600 мм; Плитковий клей; Цементно-піщана стяжка армована - 100х100 мм; Екструдований пінополістирол 50 мм; Вирівнювання піском 100 мм	38,56
VI	Допоміжне	підвісна стеля Армстронг	12,24	Пофарбування фарбою стійкою до миття; Шпаклювання; Штукатурення поверхонь гіпсовою штукатуркою; Грунтування	Плитка підлогова 600х600; Плитковий клей; Цементно-піщана стяжка М150, 60 мм; Екструдований пінополістирол 50 мм; Цементно-піщана стяжка армована 100х100, d4, t= 100 мм	48,06

Разом 295,42 м²

						06/2025-001-AP			
						«Капітальний ремонт будівлі Кобижчанського ЗДО «Лісова казка» з застосуванням теплореноваційних заходів по вул. Кашталіянівка, 158 в с. Кобижча Бобровицької територіальної громади, Чернігівської області, 1 черга – капітальний ремонт шатрового даху, 2 черга - ремонт приміщень будівлі, утеплення зовнішніх стін, заміна вікон та дверей, улаштування систем протипожежного захисту, вогнезахисне оброблення дерев'яних конструкцій, улаштування систем зовнішнього блискавкозахисту будівлі». Коригування 4			
Зм.	Кіл.уч.	Лист	№Док.	Підп.	Дата	II- черга	Стадія	Лист	Листів
ГП		Хохлов			2025		РП	19	32
Н контр		Сіткар			2025				
Розробив		Марченко			2025	Відомість оздоблення підвалу			
						ТОВ "ВЦДПП"			

Відомість оздоблення приміщень 1-го поверху									
Номер прим..	Найменування	Опорядження стель	Площа стелі, м2	Опорядження стін	Опорядження підлоги				Площа стін, м2
1	Сходи	підвісна стеля Армстронг	17,43	Пофарбування фарбою стійкою до миття; Шпаклювання; Штукатурення поверхонь гіпсовою штукатуркою; Грунтування	Плитка підлогова 600х600; Плитковий клей; Цементно-піщана стяжка М150, 60 мм; Екструдований пінополістирол 50 мм; Цементно-піщана стяжка армована 100х100, d4, t= 100 мм				63,96
2	Коридор	підвісна стеля Армстронг	48,80	Пофарбування фарбою стійкою до миття; Шпаклювання; Штукатурення поверхонь гіпсовою штукатуркою; Грунтування	Комерційний лінолеум; Клей; Самовирівнююча наливна підлога 5 мм; Цементно-піщана Стяжка М150, 60 мм; Еструдований пенополістирол 50 мм; Цементно-піщана стяжка армована 100х100 мм, d 4, t = 100 мм				152,78
3	Кабінет	підвісна стеля Армстронг	50,02	Пофарбування фарбою стійкою до миття; Шпаклювання; Штукатурення поверхонь гіпсовою штукатуркою; Грунтування	Комерційний лінолеум; Клей; Самовирівнююча наливнв підлога 5 мм; Цементно-піщана Стяжка М150, 60 мм; Екструдований пінополістирол 50 мм; Цементно-піщана стяжка армована 100х100, d4, t= 100 мм				103,75
4	Кабінет	підвісна стеля Армстронг	47,05	Пофарбування фарбою стійкою до миття; Шпаклювання; Штукатурення поверхонь гіпсовою штукатуркою; Грунтування	Комерційний лінолеум; Клей; Самовирівнююча наливна підлога 5 мм; Цементно-піщана Стяжка М150, 60 мм; Еструдований пенополістирол 50 мм; Цементно-піщана стяжка армована 100х100 мм, d 4, t = 100 мм				99,90
5	Санвузол для осіб з обмеженими фізичними можливостями	підвісна стеля Армстронг	5,19	Оздоблення плиткою для стін на клею; Штукатурення стін; Грунтування	Плитка підлогова 600х600; Плитковий клей; Цементно-піщана стяжка М150, 60 мм; Екструдований пінополістирол 50 мм; Цементно-піщана стяжка армована 100х100, d4, t= 100 мм				32,82
6	Санвузол для хлопчаків	підвісна стеля Армстронг	4,10	Оздоблення плиткою для стін на клею; Штукатурення стін; Грунтування	Плитка підлогова 600х600; Плитковий клей; Цементно-піщана стяжка М150, 60 мм; Екструдований пінополістирол 50 мм; Цементно-піщана стяжка армована 100х100, d4, t= 100 мм				29,53
7	Санвузол для дівчат	підвісна стеля Армстронг	4,38	Оздоблення плиткою для стін на клею; Штукатурення стін; Грунтування	Плитка підлогова 600х600; Плитковий клей; Цементно-піщана стяжка М150, 60 мм; Екструдований пінополістирол 50 мм; Цементно-піщана стяжка армована 100х100, d4, t= 100 мм				30,38
8	Кабінет	підвісна стеля Армстронг	50,36	Пофарбування фарбою стійкою до миття; Шпаклювання; Штукатурення поверхонь гіпсовою штукатуркою; Грунтування	Комерційний лінолеум; Клей; Самовирівнююча наливнв підлога 5 мм; Цементно-піщана Стяжка М150, 60 мм; Екструдований пінополістирол 50 мм; Цементно-піщана стяжка армована 100х100, d4, t= 100 мм				103,46
9	Кабінет	підвісна стеля Армстронг	48,47	Пофарбування фарбою стійкою до миття; Шпаклювання; Штукатурення поверхонь гіпсовою штукатуркою; Грунтування	Комерційний лінолеум; Клей; Самовирівнююча наливнв підлога 5 мм; Цементно-піщана Стяжка М150, 60 мм; Екструдований пінополістирол 50 мм; Цементно-піщана стяжка армована 100х100, d4, t= 100 мм				101,68
10	Кабінет	підвісна стеля Армстронг	16,32	Пофарбування фарбою стійкою до миття; Шпаклювання; Штукатурення поверхонь гіпсовою штукатуркою; Грунтування	Комерційний лінолеум; Клей; Самовирівнююча наливнв підлога 5 мм; Цементно-піщана Стяжка М150, 60 мм; Екструдований пінополістирол 50 мм; Цементно-піщана стяжка армована 100х100, d4, t= 100 мм				61,95
11	Тамбур	підвісна стеля Армстронг	8,65	Пофарбування фарбою стійкою до миття; Шпаклювання; Штукатурення поверхонь гіпсовою штукатуркою; Грунтування	Плитка підлогова 600х600; Плитковий клей; Цементно-піщана стяжка М150, 60 мм; Екструдований пінополістирол 50 мм; Цементно-піщана стяжка армована 100х100, d4, t= 100 мм				42,38
12	Хол	підвісна стеля Армстронг	76,86	Пофарбування фарбою стійкою до миття; Шпаклювання; Штукатурення поверхонь гіпсовою штукатуркою; Грунтування	Плитка підлогова 600х600; Плитковий клей; Цементно-піщана стяжка М150, 60 мм; Екструдований пінополістирол 50 мм; Цементно-піщана стяжка армована 100х100, d4, t= 100 мм				155,25
13	Кабінет	підвісна стеля Армстронг	20,89	Пофарбування фарбою стійкою до миття; Шпаклювання; Штукатурення поверхонь гіпсовою штукатуркою; Грунтування	Комерційний лінолеум; Клей; Самовирівнююча наливнв підлога 5 мм; Цементно-піщана Стяжка М150, 60 мм; Екструдований пінополістирол 50 мм; Цементно-піщана стяжка армована 100х100, d4, t= 100 мм				67,59
14	Коридор	підвісна стеля Армстронг	83,32	Пофарбування фарбою стійкою до миття; Шпаклювання; Штукатурення поверхонь гіпсовою штукатуркою; Грунтування	Комерційний лінолеум; Клей; Самовирівнююча наливнв підлога 5 мм; Цементно-піщана Стяжка М150, 60 мм; Екструдований пінополістирол 50 мм; Цементно-піщана стяжка армована 100х100, d4, t= 100 мм				240,58
15	Кабінет	підвісна стеля Армстронг	50,88	Пофарбування фарбою стійкою до миття; Шпаклювання; Штукатурення поверхонь гіпсовою штукатуркою; Грунтування	Комерційний лінолеум; Клей; Самовирівнююча наливнв підлога 5 мм; Цементно-піщана Стяжка М150, 60 мм; Екструдований пінополістирол 50 мм; Цементно-піщана стяжка армована 100х100, d4, t= 100 мм				103,79
16	Кабінет	підвісна стеля Армстронг	50,51	Пофарбування фарбою стійкою до миття; Шпаклювання; Штукатурення поверхонь гіпсовою штукатуркою; Грунтування	Комерційний лінолеум; Клей; Самовирівнююча наливнв підлога 5 мм; Цементно-піщана Стяжка М150, 60 мм; Екструдований пінополістирол 50 мм; Цементно-піщана стяжка армована 100х100, d4, t= 100 мм				103,35
17	Кабінет	підвісна стеля Армстронг	34,14	Пофарбування фарбою стійкою до миття; Шпаклювання; Штукатурення поверхонь гіпсовою штукатуркою; Грунтування	Комерційний лінолеум; Клей; Самовирівнююча наливнв підлога 5 мм; Цементно-піщана Стяжка М150, 60 мм; Екструдований пінополістирол 50 мм; Цементно-піщана стяжка армована 100х100, d4, t= 100 мм				84,15
18	Приміщення для встановлення побутової пральної машини	підвісна стеля Армстронг	4,97	Пофарбування фарбою стійкою до миття; Шпаклювання; Штукатурення поверхонь гіпсовою штукатуркою; Грунтування	Плитка підлогова 600х600; Плитковий клей; Цементно-піщана стяжка М150, 60 мм; Екструдований пінополістирол 50 мм; Цементно-піщана стяжка армована 100х100, d4, t= 100 мм				32,11

Примітки:

1. Усі матеріали що використовуються для оздоблення приміщень повинні бути безпечними для здоров'я дітей.

2. Комерційний лінолеум для підлоги (Комерційний лінолеум Tarkett Standard plus sand light 0912, що має сертифікат відповідності (UA.10190.00250-18)

						06/2025-001-AP				
						«Капітальний ремонт будівлі Кобижчанського ЗДО «Лісова казка» з застосуванням теплореноваційних заходів по вул. Кашталіянівка, 158 в с. Кобижча Бобровицької територіальної громади, Чернігівської області, 1 черга – капітальний ремонт шатрового даху, 2 черга - ремонт приміщень будівлі, утеплення зовнішніх стін, заміна вікон та дверей, улаштування систем протипожежного захисту, пожезахисне оброблення дерев'яних конструкцій, улаштування систем зовнішнього блискавкозахисту будівлі». Коригування 4				
Зм.	Кіл.уч.	Лист	№Док.	Підп.	Дата	II- черга		Стадія	Лист	Листів
ГП		Хохлов			2025			РП	20	32
Н контр		Сіткар			2025					
Розробив		Марченко			2025	Відомість оздоблення приміщень 1-го поверху на відм. +0.000		ТОВ "ВЦДПП"		

Відомість оздоблення приміщень 1-го поверху (продовження)

Номер прим..	Найменування	Опорядження стель	Площа стелі, м2	Опорядження стін	Опорядження підлоги	Площа стін, м2
19	Електрощитова	підвісна стеля Армстронг	3,18	Пофарбування фарбою стійкою до миття; Шпаклювання; Штукатурення поверхонь гіпсовою штукатуркою; Грунтування	Плитка підлогова 600х600; Плитковий клей; Цементно-піщана стяжка М150, 60 мм; Екструдований пінополістирол 50 мм; Цементно-піщана стяжка армована 100х100, d4, t= 100 мм	26,47
20	Сходи	підвісна стеля Армстронг	18,11	Пофарбування фарбою стійкою до миття; Шпаклювання; Штукатурення поверхонь гіпсовою штукатуркою; Грунтування	Плитка підлогова 600х600; Плитковий клей; Цементно-піщана стяжка М150, 60 мм; Екструдований пінополістирол 50 мм; Цементно-піщана стяжка армована 100х100, d4, t= 100 мм	66,09
21	Коридор	підвісна стеля Армстронг	7,55	Пофарбування фарбою стійкою до миття; Шпаклювання; Штукатурення поверхонь гіпсовою штукатуркою; Грунтування	Комерційний лінолеум; Клей; Самовирівнююча наливнв підлога 5 мм; Цементно-піщана Стяжка М150, 60 мм; Екструдований пінополістирол 50 мм; Цементно-піщана стяжка армована 100х100, d4, t= 100 мм	56,28
22	Санвузол для дівчат	підвісна стеля Армстронг	2,94	Оздоблення плиткою для стін на клею; Штукатурення стін; Грунтування	Плитка підлогова 600х600; Плитковий клей; Цементно-піщана стяжка М150, 60 мм; Екструдований пінополістирол 50 мм; Цементно-піщана стяжка армована 100х100, d4, t= 100 мм	27.11
23	Санвузол для хлопчаків	підвісна стеля Армстронг	3,02	Оздоблення плиткою для стін на клею; Штукатурення стін; Грунтування	Плитка підлогова 600х600; Плитковий клей; Цементно-піщана стяжка М150, 60 мм; Екструдований пінополістирол 50 мм; Цементно-піщана стяжка армована 100х100, d4, t= 100 мм	27,10
24	Санвузол для хлопчаків	підвісна стеля Армстронг	3,25	Оздоблення плиткою для стін на клею; Штукатурення стін; Грунтування	Плитка підлогова 600х600; Плитковий клей; Цементно-піщана стяжка М150, 60 мм; Екструдований пінополістирол 50 мм; Цементно-піщана стяжка армована 100х100, d4, t= 100 мм	27,77
25	Санвузол для хлопчаків	підвісна стеля Армстронг	4,70	Оздоблення плиткою для стін на клею; Штукатурення стін; Грунтування	Плитка підлогова 600х600; Плитковий клей; Цементно-піщана стяжка М150, 60 мм; Екструдований пінополістирол 50 мм; Цементно-піщана стяжка армована 100х100, d4, t= 100 мм	35,51
26	Харчоблок	підвісна стеля Армстронг	33,06	Оздоблення плиткою для стін на клею; Штукатурення стін; Грунтування	Плитка підлогова 600х600; Плитковий клей; Цементно-піщана стяжка М150, 60 мм; Екструдований пінополістирол 50 мм; Цементно-піщана стяжка армована 100х100, d4, t= 100 мм	82,79
27	Комора	підвісна стеля Армстронг	6,13	Оздоблення плиткою для стін на клею; Штукатурення стін; Грунтування	Плитка підлогова 600х600; Плитковий клей; Цементно-піщана стяжка М150, 60 мм; Екструдований пінополістирол 50 мм; Цементно-піщана стяжка армована 100х100, d4, t= 100 мм	35,68
28	Комора	підвісна стеля Армстронг	8,47	Оздоблення плиткою для стін на клею; Штукатурення стін; Грунтування	Плитка підлогова 600х600; Плитковий клей; Цементно-піщана стяжка М150, 60 мм; Екструдований пінополістирол 50 мм; Цементно-піщана стяжка армована 100х100, d4, t= 100 мм	42,24

Разом 2 159,89 м²

Примітки:

- 1) \*В санвузлах монтаж перегородок в кабінках із НРІ панелей
- 2) Див. креслення "План монтажу 1-го поверху на відмітці +0.000"; "План монтажу 2-го поверху на відмітці +3,800" ;
- 3) Усі матеріали, що використовуються для оздоблення приміщень повинні бути безпечними для здоров'я дітей;
- 4) Комерційний лінолеум для підлоги (Комерційний лінолеум Tarkett Standard plus sand light 0912, що має сертифікат відповідності (UA.10190.00250-18)

						06/2025-001-AP			
						«Капітальний ремонт будівлі Кобижчанського ЗДО «Лісова казка» з застосуванням теплореноваційних заходів по вул. Кашталіянівка, 158 в с. Кобижча Бобровицької територіальної громади, Чернігівської області, 1 черга – капітальний ремонт шатрового даху, 2 черга - ремонт приміщень будівлі, утеплення зовнішніх стін, заміна вікон та дверей, улаштування систем протипожежного захисту, вогнезахисне оброблення дерев'яних конструкцій, улаштування систем зовнішнього блискавкозахисту будівлі». Коригування 4			
Зм.	Кіл.уч.	Лист	№Док.	Підп.	Дата	II- черга	Стадія	Лист	Листів
ГП		Хохлов			2025		РП	21	32
Н контр		Сіткар			2025				
Розробив		Марченко			2025	Відомість оздоблення приміщень 1-го поверху на відм. +0.000 (продовження)	ТОВ "ВЦДПП"		

Номер прим.	Найменування	Опорядження стель	Площа стелі	Опорядження стін	Опорядження підлоги	Площа поверхні стін м2
29	Сходи	підвісна стеля Армстронг	17,43	Пофарбування фарбою стійкою до миття; Шпаклювання; Штукатурення поверхонь гіпсовою штукатуркою; Грунтування	Плитка підлогова 600х600; Плитковий клей; Цементно-піщана Стяжка М150, 60 мм	63,18
30	Коридор	підвісна стеля Армстронг	34,79	Пофарбування фарбою стійкою до миття; Шпаклювання; Штукатурення поверхонь гіпсовою штукатуркою; Грунтування	Комерційний лінолеум; Клей; Самовирівнююча наливна підлога 5 мм; Цементно-піщана стяжка М150, 60 мм	114,76
31	Санвузолт для хлопчаків	підвісна стеля Армстронг	6,26	Оздоблення плиткою для стін на клею; Штукатурення стін; Грунтування	Плитка підлогова 600х600; Плитковий клей; Цементно-піщана Стяжка М150, 60 мм	36,12
32	Санвузолт для дівчат	підвісна стеля Армстронг	6,61	Оздоблення плиткою для стін на клею; Штукатурення стін; Грунтування	Плитка підлогова 600х600; Плитковий клей; Цементно-піщана Стяжка М150, 60 мм	37,19
33	Кабінет	підвісна стеля Армстронг	49,68	Пофарбування фарбою стійкою до миття; Шпаклювання; Штукатурення поверхонь гіпсовою штукатуркою; Грунтування	Комерційний лінолеум; Клей; Самовирівнююча наливна підлога 5 мм; Цементно-піщана стяжка М150, 60 мм	103,46
34	Кабінет	підвісна стеля Армстронг	45,91	Пофарбування фарбою стійкою до миття; Шпаклювання; Штукатурення поверхонь гіпсовою штукатуркою; Грунтування	Комерційний лінолеум; Клей; Самовирівнююча наливна підлога 5 мм; Цементно-піщана стяжка М150, 60 мм	98,78
35	Кабінет	підвісна стеля Армстронг	48,14	Пофарбування фарбою стійкою до миття; Шпаклювання; Штукатурення поверхонь гіпсовою штукатуркою; Грунтування	Комерційний лінолеум; Клей; Самовирівнююча наливна підлога 5 мм; Цементно-піщана стяжка М150, 60 мм	101,34
36	Кабінет	підвісна стеля Армстронг	49,76	Пофарбування фарбою стійкою до миття; Шпаклювання; Штукатурення поверхонь гіпсовою штукатуркою; Грунтування	Комерційний лінолеум; Клей; Самовирівнююча наливна підлога 5 мм; Цементно-піщана стяжка М150, 60 мм	102,88
37	Зала	підвісна стеля Армстронг	137,17	Пофарбування фарбою стійкою до миття; Шпаклювання; Штукатурення поверхонь гіпсовою штукатуркою; Грунтування	Комерційний лінолеум; Клей; Самовирівнююча наливна підлога 5 мм; Цементно-піщана стяжка М150, 60 мм	182,44
38	Кабінет	підвісна стеля Армстронг	46,82	Пофарбування фарбою стійкою до миття; Шпаклювання; Штукатурення поверхонь гіпсовою штукатуркою; Грунтування	Комерційний лінолеум; Клей; Самовирівнююча наливна підлога 5 мм; Цементно-піщана стяжка М150, 60 мм	99,14
39	Коридор	підвісна стеля Армстронг	91,09	Пофарбування фарбою стійкою до миття; Шпаклювання; Штукатурення поверхонь гіпсовою штукатуркою; Грунтування	Комерційний лінолеум; Клей; Самовирівнююча наливна підлога 5 мм; Цементно-піщана стяжка М150, 60 мм	245,51
40	Кабінет	підвісна стеля Армстронг	53,43	Пофарбування фарбою стійкою до миття; Шпаклювання; Штукатурення поверхонь гіпсовою штукатуркою; Грунтування	Комерційний лінолеум; Клей; Самовирівнююча наливна підлога 5 мм; Цементно-піщана стяжка М150, 60 мм	106,92
41	Кабінет	підвісна стеля Армстронг	33,91	Пофарбування фарбою стійкою до миття; Шпаклювання; Штукатурення поверхонь гіпсовою штукатуркою; Грунтування	Комерційний лінолеум; Клей; Самовирівнююча наливна підлога 5 мм; Цементно-піщана стяжка М150, 60 мм	83,88
42	Кабінет	підвісна стеля Армстронг	47,93	Пофарбування фарбою стійкою до миття; Шпаклювання; Штукатурення поверхонь гіпсовою штукатуркою; Грунтування	Комерційний лінолеум; Клей; Самовирівнююча наливна підлога 5 мм; Цементно-піщана стяжка М150, 60 мм	101,44
43	Сходи	підвісна стеля Армстронг	18,11	Оздоблення плиткою для стін на клею; Штукатурення стін; Грунтування	Плитка підлогова 600х600; Плитковий клей; Цементно-піщана Стяжка М150, 60 мм	65,67
44	Коридор	підвісна стеля Армстронг	6,89	Пофарбування фарбою стійкою до миття; Шпаклювання; Штукатурення поверхонь гіпсовою штукатуркою; Грунтування	Комерційний лінолеум; Клей; Самовирівнююча наливна підлога 5 мм; Цементно-піщана стяжка М150, 60 мм	52,79
45	Санвузол для дівчат	підвісна стеля Армстронг	2,91	Оздоблення плиткою для стін на клею; Штукатурення стін; Грунтування	Плитка підлогова 600х600; Плитковий клей; Цементно-піщана Стяжка М150, 60 мм	26,7
46	Санвузол для хлопчаків	підвісна стеля Армстронг	2,73	Оздоблення плиткою для стін на клею; Штукатурення стін; Грунтування	Плитка підлогова 600х600; Плитковий клей; Цементно-піщана Стяжка М150, 60 мм	26,2
47	Санвузол для дівчат	підвісна стеля Армстронг	3,08	Оздоблення плиткою для стін на клею; Штукатурення стін; Грунтування	Плитка підлогова 600х600; Плитковий клей; Цементно-піщана Стяжка М150, 60 мм	26,93
48	Санвузол для хлопчаків	підвісна стеля Армстронг	4,64	Оздоблення плиткою для стін на клею; Штукатурення стін; Грунтування	Плитка підлогова 600х600; Плитковий клей; Цементно-піщана Стяжка М150, 60 мм	35,45

Загальна  
1710, 78 м²

Примітки:

- 1) \*В санвузлах монтаж перегородок в кабінках із НРІ панелей  
2) Див. креслення "План монтажу 1-го поверху на відмітці +0.000";  
"План монтажу 2-го поверху на відмітці +3,800";  
3) Усі матеріали, що використовуються для оздоблення приміщень повинні бути безпечними для здоров'я дітей;  
4) Комерційний лінолеум для підлоги (Комерційний лінолеум Tarkett Standard plus sand light 0912, що має сертифікат відповідності (UA.10190.00250-18)


						06/2025-001-AP			
						«Капітальний ремонт будівлі Кобижчанського ЗДО «Лісова казка» з застосуванням теплореноваційних заходів по вул. Кашталіянівка, 158 в с. Кобижча Бобровицької територіальної громади, Чернігівської області, 1 черга – капітальний ремонт шатрового даху, 2 черга - ремонт приміщень будівлі, утеплення зовнішніх стін, заміна вікон та дверей, улаштування систем протипожежного захисту, пожезахисне оброблення дерев'яних конструкцій, улаштування систем зовнішнього блискавкозахисту будівлі». Коригування 4			
Зм.	Кіл.уч.	Лист	№Док.	Підп.	Дата	II- черга	Стадія	Лист	Листів
ГП		Хохлов			2025		РП	22	32
Н контр		Сіткар			2025				
Розробив		Марченко			2025	Відомість оздоблення приміщень 2-го поверху на відмітці +3.600	ТОВ "ВЦДПП"		






						06/2025-001-AP			
						«Капітальний ремонт будівлі Кобієвського ЗДО «Лісова казка» з застосуванням теплоізоляційних заходів по вул. Кашталівська, 158 в с. Кобичівка Бобрівської територіальної громади, Чернігівської області, 1 черга – капітальний ремонт шатрового даху, 2 черга - ремонт приміщень будівлі, утеплення зовнішніх стін, заміна вікон та дверей, улаштування систем протипожежного захисту, внутрішнє оброблення дерев'яних конструкцій, улаштування систем зовнішнього ближавозахисту будівлі». Коригування 4			
Зм.	Кіп.уч.	Лист	№Док.	Підп.	Дата	II- черга	Стадія	Лист	Листів
ГП	Хохлов				2025		РП	24	32
Н контр	Сітка				2025				
Розробив	Марченко				2025				
						Фасад в осях 10-1; А-Ж\'		ТОВ "ВДПП"	



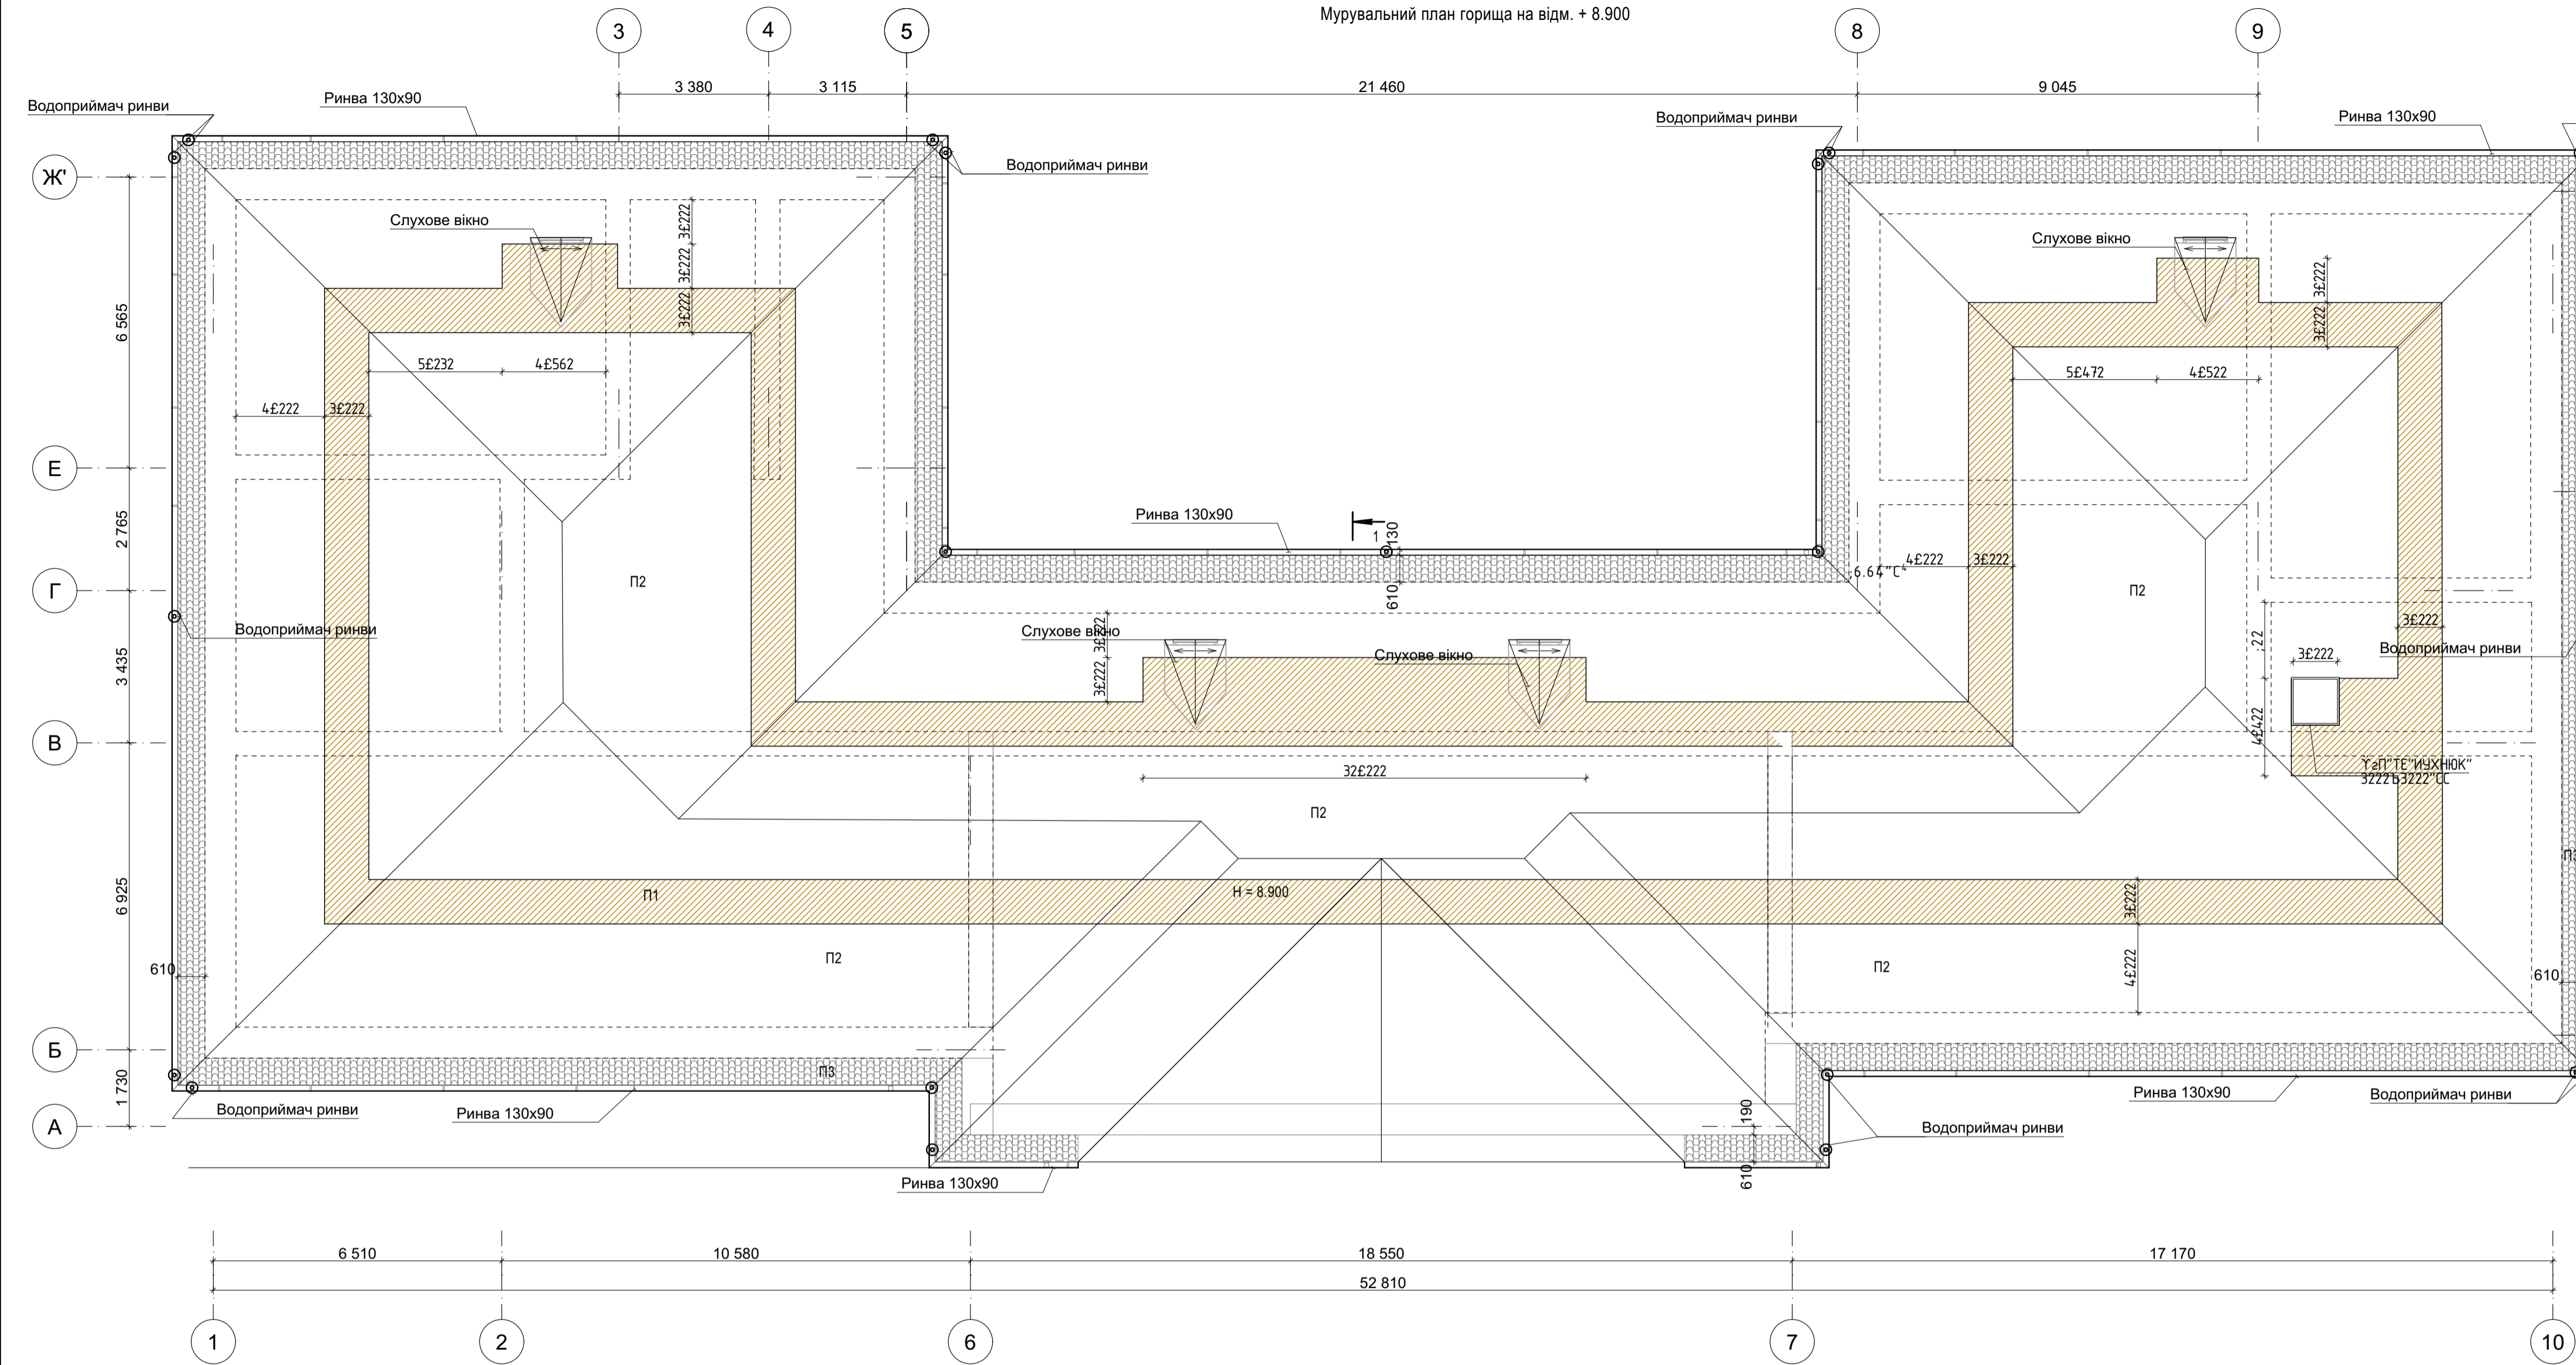

деталь огороження покрівлі

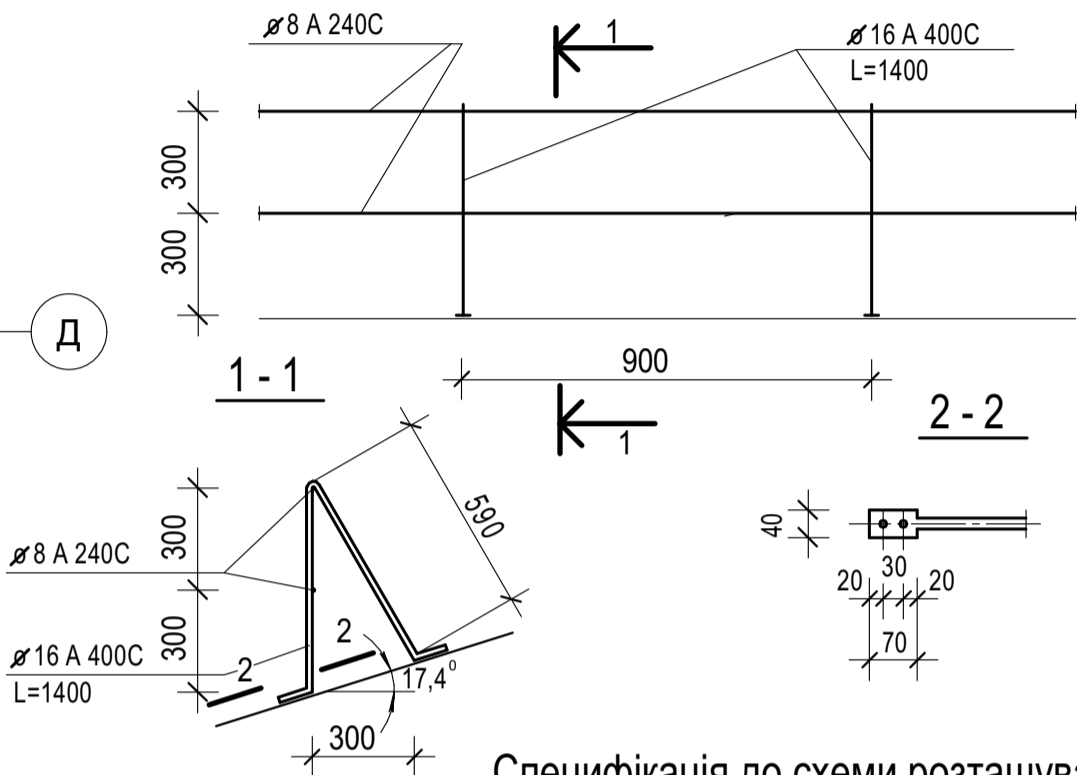

Специфікація до схеми розташування

№ п/п	Позначення	Найменування	Кіл-сть	Вага од. кг	Примітка
1	ГОСТ 5781-82*	Ø16 A 400C L=1400	179	2,21	395,60
2	ГОСТ 5781-82*	Ø8 A 240C L=332м.п.	—	131,14	131,14
		Люк-лаз виходу на горище			
Л-1	індивідуального виготовлення	розмір 800х800	1		див.прим. п.1,2
	торгова мережа	снігоутримувач	104	1,8	187,20

Деталь влаштування дощатого настилу



Умовні позначення:


- П1** - дощатий настил 1000х40 мм, загальною площею 163 м2;
- П2** - базальтова мінеральна вата площею 779 м2
- П3** - покрівля

						06/2025-001-AP			
						«Капітальний ремонт будівлі Кобіженського ЗДО «Лісова казка» з застосуванням теплоізоляційних заходів по вул. Кашталівська, 158 в с. Кобичів Бобрівської територіальної громади, Чернігівської області, 1 черга – капітальний ремонт шатрового даху, 2 черга - ремонт приміщень будівлі, утеплення зовнішніх стін, заміна вікон та дверей, улаштування систем протипожежного захисту, внутрішнє оброблення дерев'яних конструкцій, улаштування систем зовнішнього ближнєавіаційного будівлі». Коригування 4			
Зм.	Кіп.уч.	Лист	№Док.	Підп.	Дата		ІІ- черга	Стадія	Лист
ГП		Хошлов			2025			РП	26
Н контр		Сітка			2025				32
Розробив		Марченко			2025				
						Мурувальний план горища на відмітці +8.900	ТОВ "ВІДПІП"		

Розріз 1 - 1

Металочерепиця
Решетування з дошок перетином 100 х 25(н)
крок - 350 мм
Контррейка перетином 50 х 25(н)
Гідроізоляційна плівка ROCKWOOL
Кров'яні ноги перетином 60 х 140(н)

Ходові дошки 100 х 32 (н) мм
Гідроізоляційна плівка ROCKWOOL
Утеплювач - мінераловатні плити
SUPERROCK, щільн. 38 кг/м <sup>3</sup> - 250 мм
Пароізоляційна плівка ROCKWOOL
Збірні залізобетонні плити
Підвісна стеля "Армстронг"

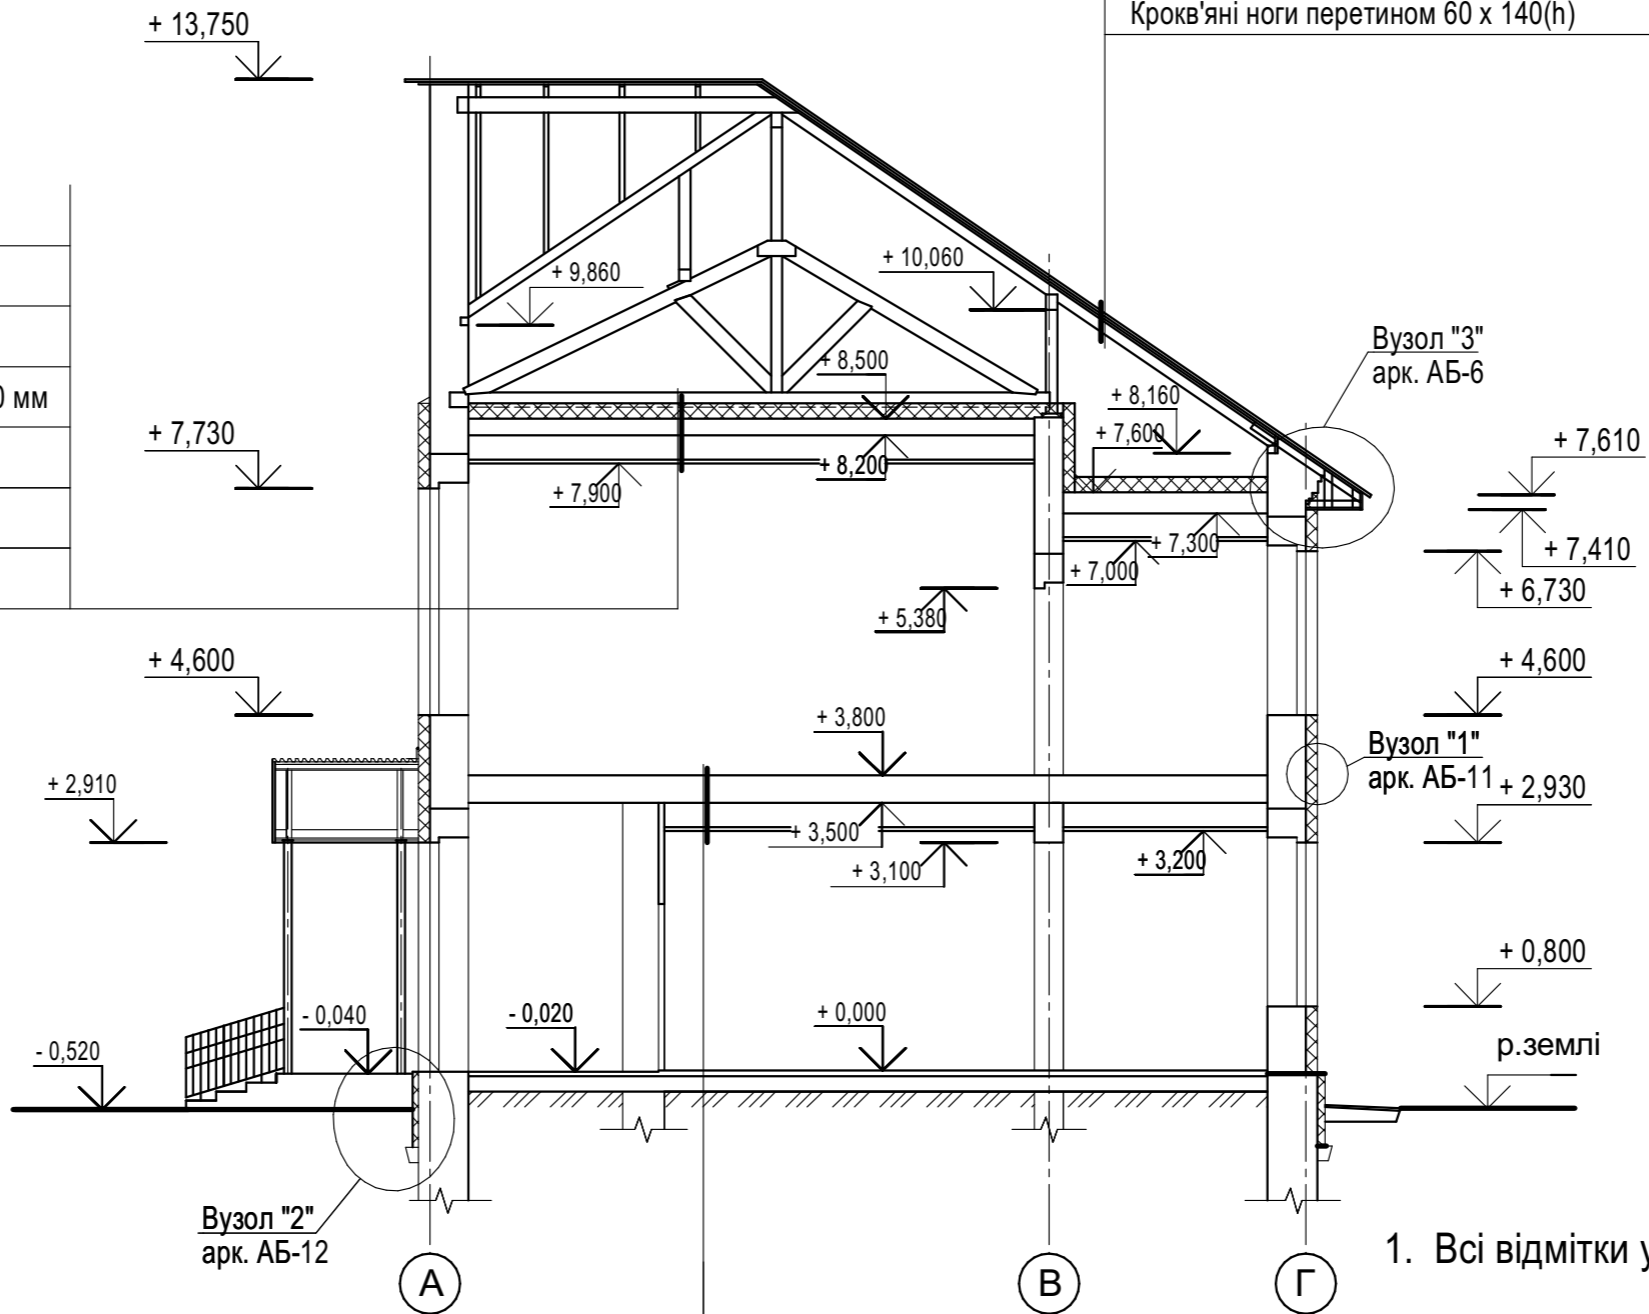


Комерційний лінолеум
Клей
Самовирівнююча наливна підлога - 5 мм
Цементно-піщана стяжка М150, 60 мм
Монолітна залізобетонна плита
Підвісна стеля "Армстронг"

1. Всі відмітки уточнити за місцем.

						06/2025-001-AP			
						«Капітальний ремонт будівлі Кобижчанського ЗДО «Лісова казка» з застосуванням теплоізоляційних заходів по вул. Кашталіянівка, 158 в с. Кобижча Бобровицької територіальної громади, Чернівецької області, 1 черга – капітальний ремонт шатрового даху, 2 черга - ремонт приміщень будівлі, утеплення зовнішніх стін, заміна вікон та дверей, улаштування систем протипожежного захисту, вогнезахисне оброблення дерев'яних конструкцій, улаштування систем зовнішнього блискавкозахисту будівлі». Коригування 4			
Зм.	Кіл.уч.	Лист	№Док.	Підп.	Дата	II- черга	Стадія	Лист	Листів
ГП		Хохлов			2025		РП	27	32
Н контр		Сіткар			2025				
Розробив		Марченко			2025	Розріз 1-1	ТОВ "ВЦДПП"		




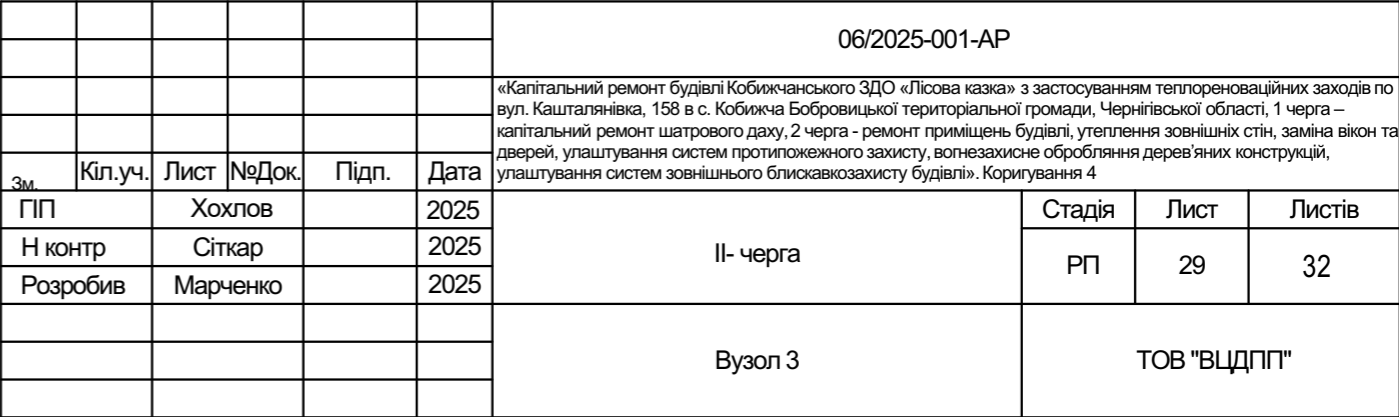

Вузол "1"


Деталь утеплення зовнішньої стіни

R=3,30м²к/Вт

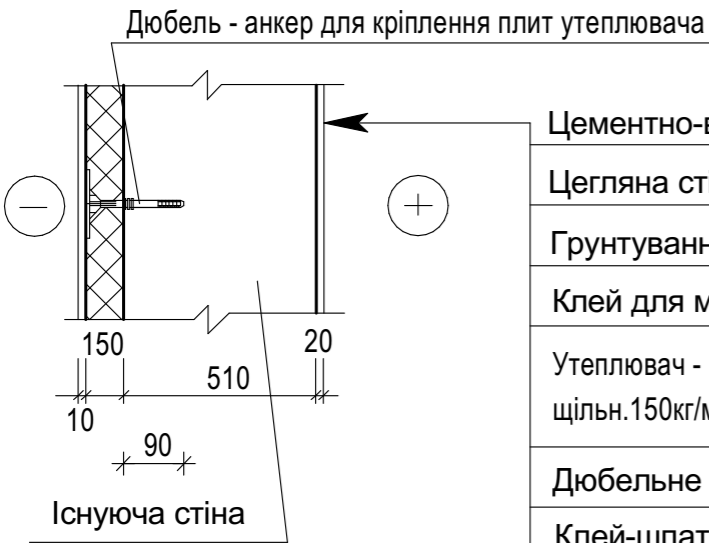


Цементно-вапняна штукатурка - 20 мм
Цегляна стіна - 510мм
Грунтування CERESIT CT-17
Клей для мінвати Ceresit CT-190
Утеплювач - мінераловатні плити FRONTROCK MAX E, щільн.150кг/м³ - 150мм
Дюбельне кріплення
Клей-шпатлівка Ceresit CT-190 - 4мм
Сітка з стекловолокна
Грунтування Ceresit CT-16
Декоративна штукатурка СТ 36 (для цоколю СТ77)
Фарба силіконова СТ 48

Примір розташування дюбелів

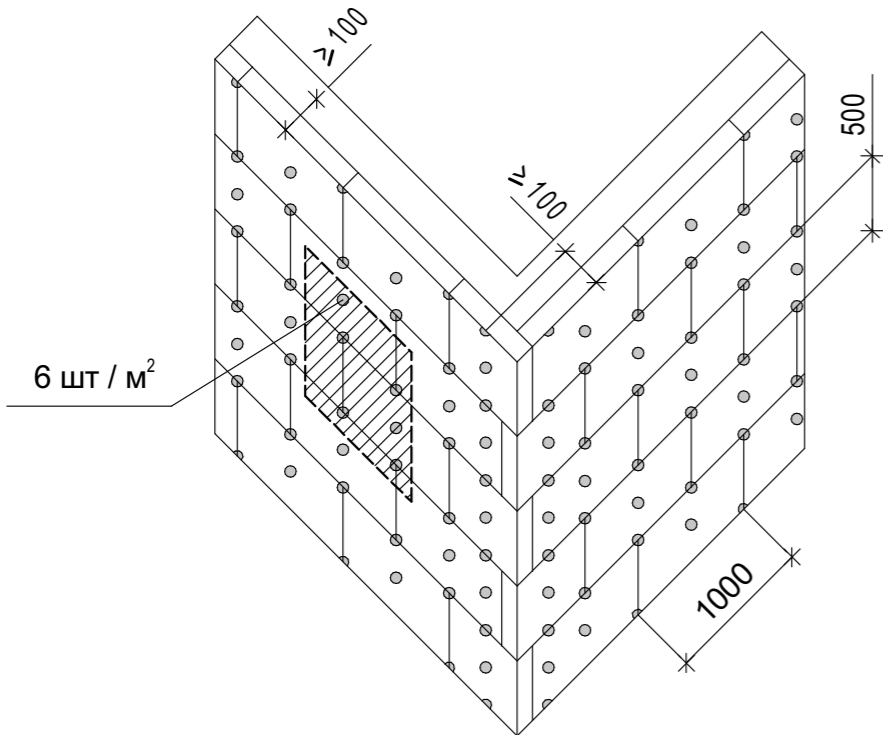

Улаштування утеплення укосів віконних прорізів

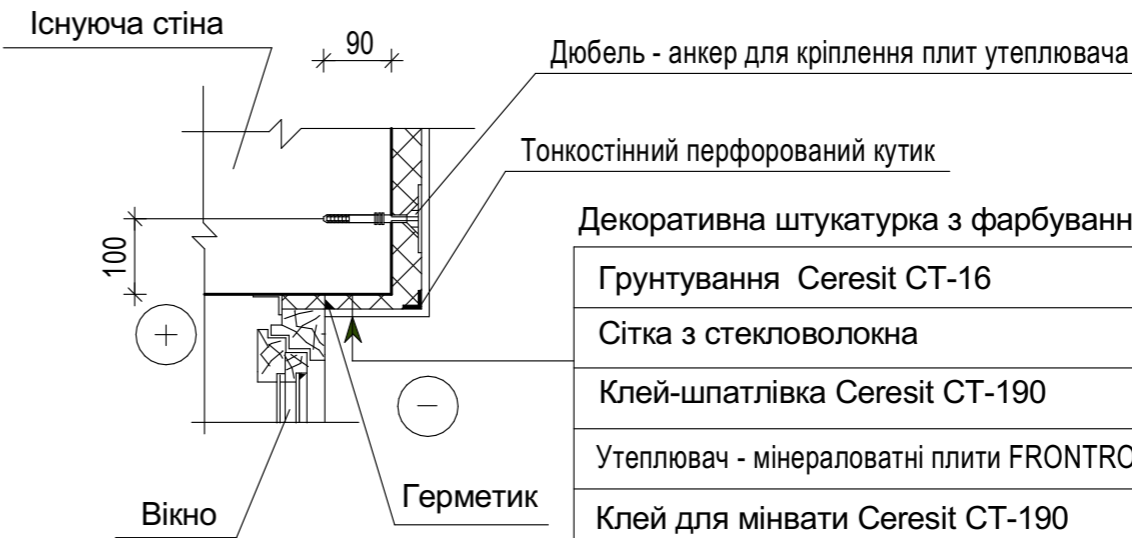

Декоративна штукатурка з фарбуванням
Грунтування Ceresit CT-16
Сітка з стекловолокна
Клей-шпатлівка Ceresit CT-190
Утеплювач - мінераловатні плити FRONTROCK, щільн.150кг/м³ - 20 мм
Клей для мінвати Ceresit CT-190
Грунтування CERESIT CT-17
Цегляний укіс

Улаштування утеплення підвіконних укосів



Декоративна штукатурка з фарбуванням
Грунтування Ceresit CT-16
Сітка з стекловолокна
Клей-шпатлівка Ceresit CT-190
Утеплювач - мінераловатні плити FRONTROCK, щільн. 150кг/м³ - 20 мм
Клей для мінвати Ceresit CT-190
Грунтування CERESIT CT-17
Цегляний укіс


Розпірний дюбель з шурупом для кріплення костиля

						06/2025-001-AP			
						«Капітальний ремонт будівлі Кобижчанського ЗДО «Лісова казка» з застосуванням теплореноваційних заходів по вул. Кашталіянівка, 158 в с. Кобижча Бобровицької територіальної громади, Чернігівської області, 1 черга – капітальний ремонт шатрового даху, 2 черга - ремонт приміщень будівлі, утеплення зовнішніх стін, заміна вікон та дверей, улаштування систем протипожежного захисту, вогнезахисне оброблення дерев'яних конструкцій, улаштування систем зовнішнього блискавкозахисту будівлі». Коригування 4			
Зм.	Кіл.уч.	Лист	№Док.	Підп.	Дата	II- черга	Стадія	Лист	Листів
ГП		Хохлов			2025		РП	30	32
Н контр		Сіткар			2025				
Розробив		Марченко			2025				
						Деталь утеплення зовнішньої стіни. Улаштування утеплення укосів віконних прорізів. Улаштування утеплення підвіконних укосів	ТОВ "ВЦДПП"		


Фарба силіконова СТ 48
Декоративна штукатурка СТ 77
Грунтування CERESIT СТ-16
Обмазувальна гідроізоляція CERESIT CR66 у два шари
Сітка з стекловолокна
Клей - шпатлівка CERESIT СТ- 190 - 2 шара
Утеплювач мінераловатні плити FRONTROCK MAX E, щільн, 150кг/м <sup>3</sup> - 150мм
Клей для мінвати Ceresit СТ-19
Грунтування CERESIT СТ-17
Існуючий цоколь

## Вузол "2"

## Деталь утепления цоколю

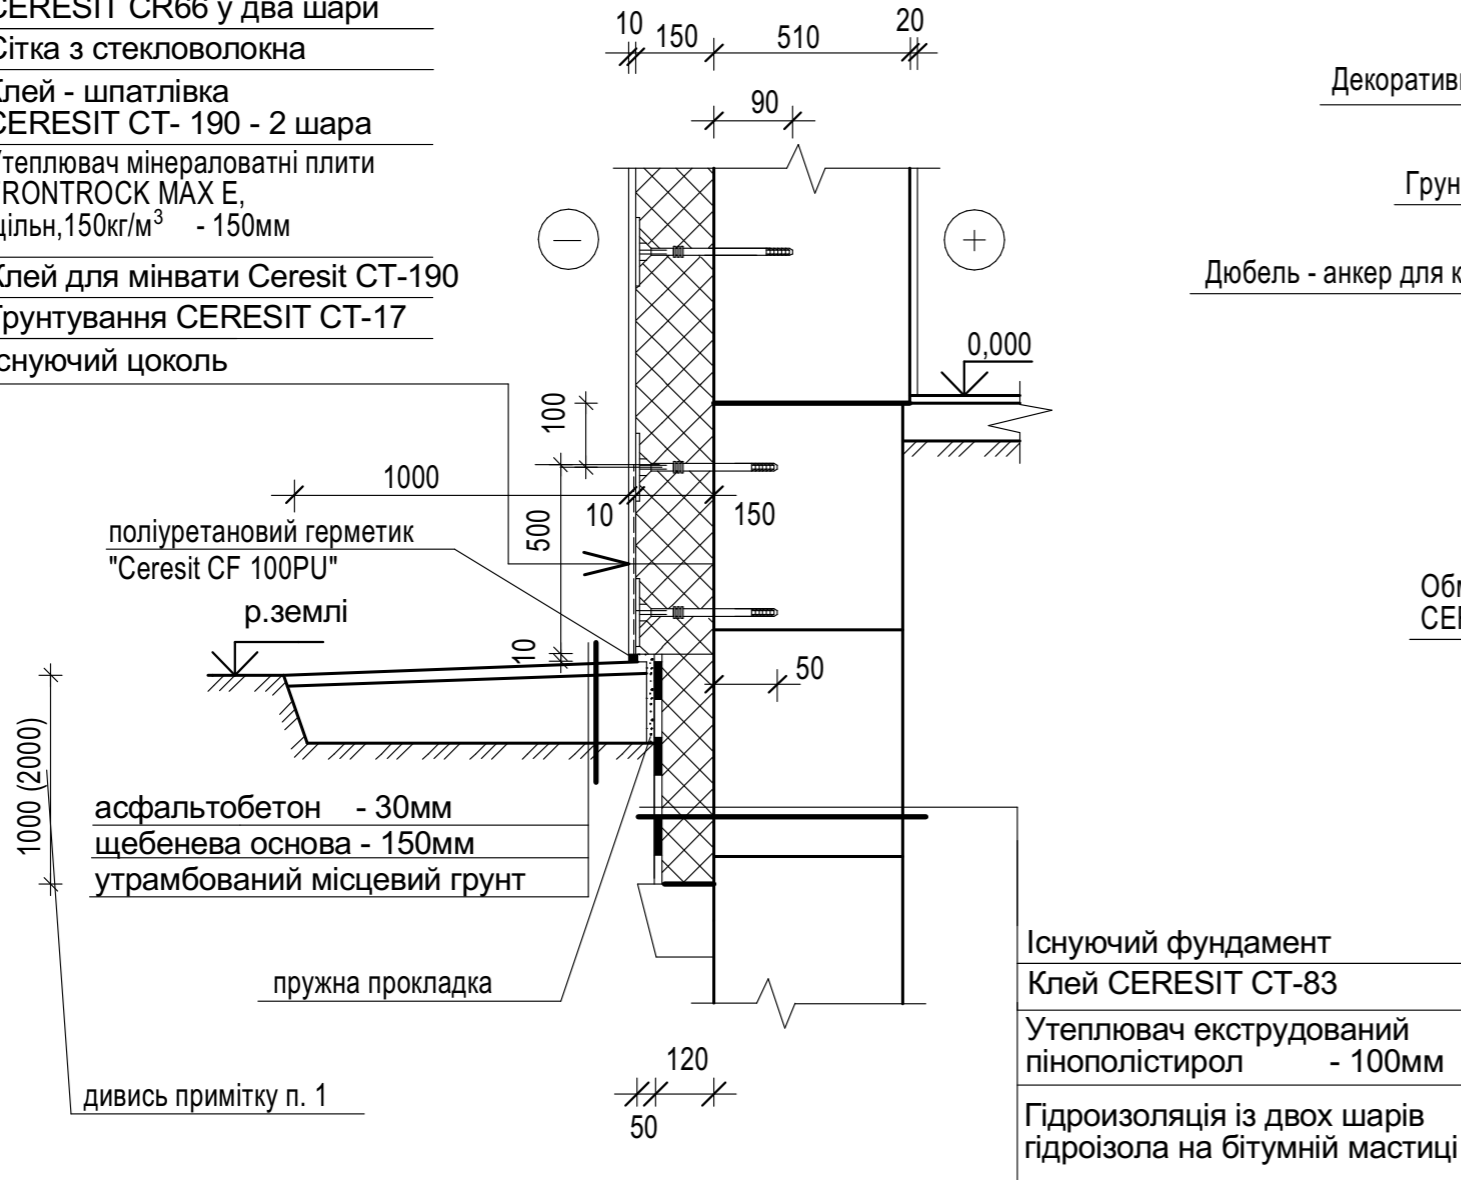

### Посилення зовнішніх кутів спеціальними кутиками

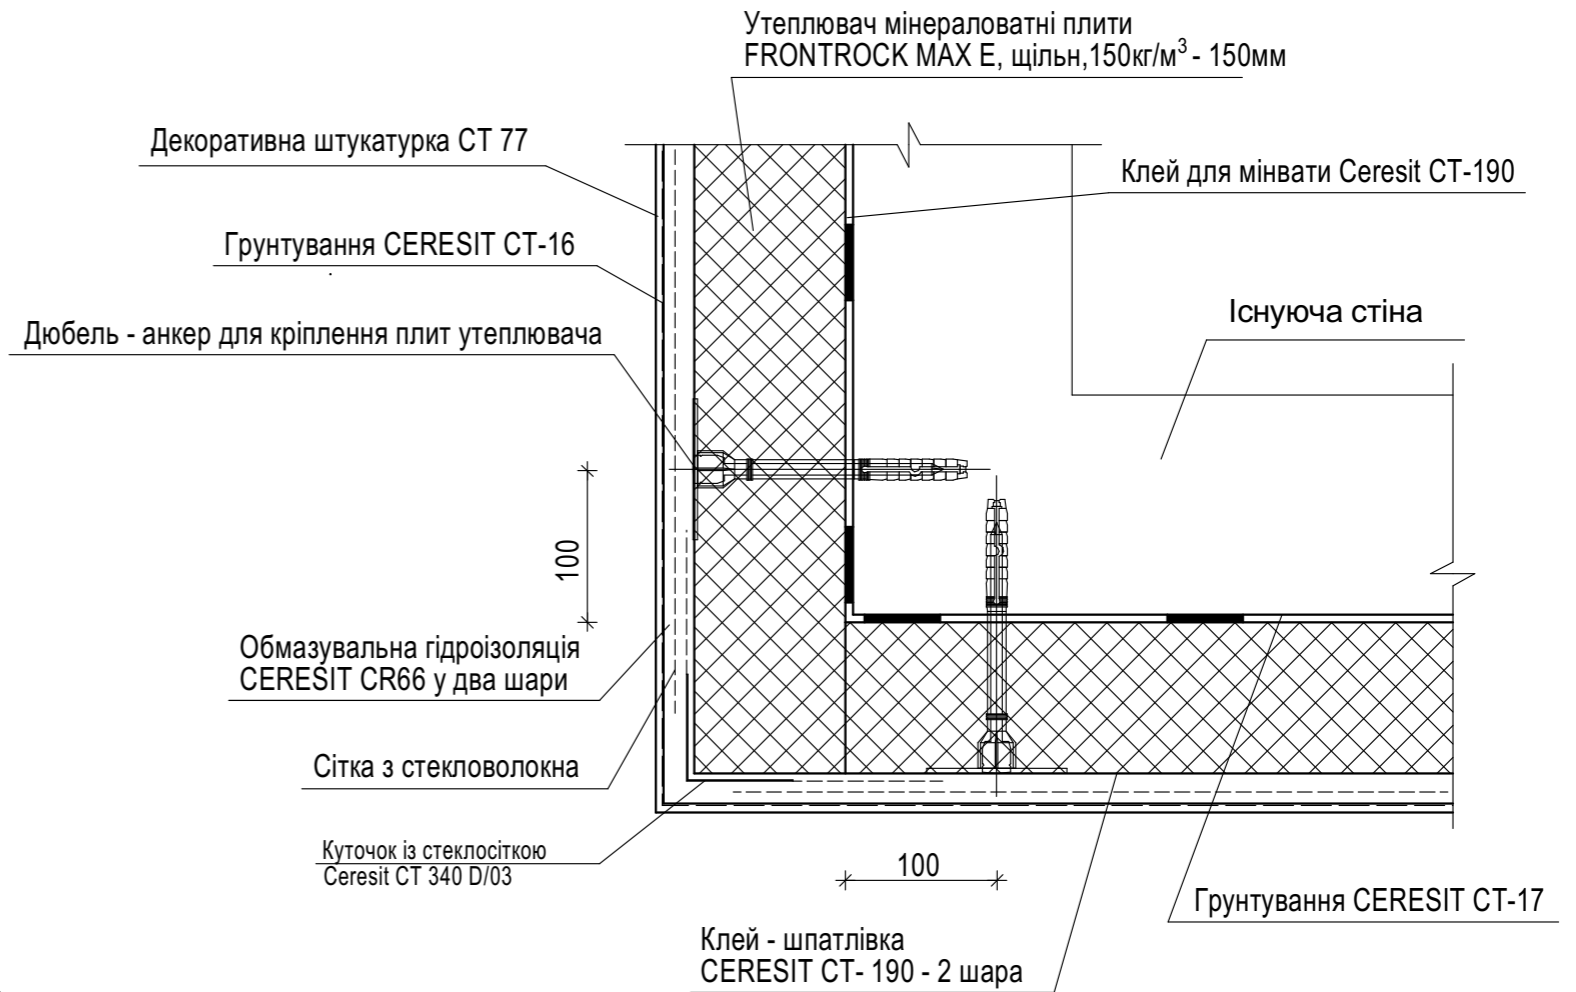

1. В місті розташування підвалу виконати утеплення на глибину 2,000м.

						06/2025-001-AP
Зм.	Кіл.уч.	Лист	№Док.	Підп.	Дата	«Капітальний ремонт будівлі Кобижчанського ЗДО «Лісова казка» з застосуванням теплореноваційних заходів по вул. Кашталівка, 158 в с. Кобижча Бобровицької територіальної громади, Чернігівської області, 1 черга – капітальний ремонт шатрового даху, 2 черга - ремонт приміщень будівлі, утеплення зовнішніх стін, заміна вікон та дверей, улаштування систем протипожежного захисту, вогнезахисне оброблення дерев'яних конструкцій, улаштування систем зовнішнього блискавкозахисту будівлі». Коригування 4
ГП		Хохлов			2025	II- черга
Н контр		Сіткар			2025	
Розробив		Марченко			2025	
						Деталь утеплення цоколю. Посилення зовнішніх кутів спеціальними кутиками
						ТОВ "ВЦДПП"

Відомість об'ємів загальнобудівельних робіт покрівлі				
№ п/п	Найменування робіт та витрат	Одиниця виміру	Кількість	
1	2	3	4	5
Покрівля слухових вікон (4шт.)			1 од.	4од.
1	Металочерепиця Монтерей (0,50мм)	кв.м	11,20	44,80
2	Коник покрівельний 2м (10х145х145х10)	шт.	2	4
3	Карнизна планка 2м (100х50х10)	шт.	4	8
4	Вітрова планка 2м (10х20х90х100х20х10)	шт.	5	10
5	Снігозатримувач 2м (10х40х90х122х40х10)	шт.	4	8
6	Ущільнювач покрівельний 1м	шт.	8	16
7	Саморіз (4,8х35 Printech)	шт.	214	428
8	Саморіз (4,8х70 Printech)	шт.	32	64
Покрівля над входом в будівлю (1шт.)			1 од.	2од.
1	Металочерепиця Монтерей (0,50мм)	кв.м	12,17	24,34
2	Напівконик покрівельний 2м (10х135х15х10)	шт.	2	4
3	Карнизна планка 2м (100х50х10)	шт.	2	4
4	Вітрова планка 2м (10х20х90х100х20х10)	шт.	2	4
5	Снігозатримувач 2м (10х40х90х122х40х10)	шт	2	4
6	Ущільнювач покрівельний 1м	шт.	6	12
7	Саморіз (4,8х35 Printech)	шт.	71	142
8	Саморіз (4,8х70 Printech)	шт.	16	32
Покрівля над вікнами підвалу 1700х1500 (4шт.)			1 од.	4од.
1	Металочерепиця Монтерей (0,5мм)	кв.м	2,55	10,20
2	Напівконик покрівельний 2м (10х135х15х10)	шт	2	12
3	Карнизна планка 2м (100х50х10)	шт.	2	12
4	Вітрова планка 2м (10х20х90х100х20х10)	шт.	2	12
5	Снігозатримувач 2м (10х40х90х122х40х10)	шт.	2	12
6	Ущільнювач покрівельний 1м	шт.	6	36
7	Саморіз (4,8х35 Printech)	шт.	69	414
8	Саморіз (4,8х70 Printech)	шт.	16	96

Відомість об'ємів загальнобудівельних робіт покрівлі

№ п/п	Найменування робіт та витрат	Одиниця виміру	Кількість
1	2	3	4
Основна покрівля			
1	Металочерепиця Монтерей (0,50мм)	кв.м.	798,23
2	Вітробар'єр	кв.м	798,23
3	Коник покрівельний 2м (10х145х145х10)	шт	61
4	Карнизна планка 2м (100х50х10)	шт.	86
5	Снігозатримувач 2м (10х40х90х122х40х10)	шт.	80
6	Ущільнювач покрівельний 1м	шт.	192
7	Саморіз (4,8х35 Printech)	шт.	3233
8	Саморіз (4,8х70 Printech)	шт.	460
Підшивка основної покрівлі			
1	Проф.лист (гор. планка) (0,6х29,92; 0,6х13,80)	кв.м.	81,02
2	Проф.лист (вер. пл.)(0,32х29,92; 0,32х13,80)	кв.м.	47,98
3	Кутик 25х25мм	м.п.	150,44
Накривка вентканалів			
1	Металевий ковпак	шт.	2
1	Огорожа покрівлі	м.п.	81,64
Утеплення основної покрівлі			
1	Мінераловатні плити IZOVAT 135 кг/м3 (150мм)	кв м	779

Примітки:  
1. Даний аркуш розглядати разом з іншими аркушами комплекту

						06/2025-001-AP			
						«Капітальний ремонт будівлі Кобижчанського ЗДО «Лісова казка» з застосуванням теплореноваційних заходів по вул. Кашталіянівка, 158 в с. Кобижча Бобровицької територіальної громади, Чернігівської області, 1 черга – капітальний ремонт шатрового даху, 2 черга - ремонт приміщень будівлі, утеплення зовнішніх стін, заміна вікон та дверей, улаштування систем протипожежного захисту, вогнезахисне оброблення дерев'яних конструкцій, улаштування систем зовнішнього блискавкозахисту будівлі». Коригування 4			
Зм.	Кіл.уч.	Лист	№Док.	Підп.	Дата	II- черга	Стадія	Лист	Листів
ГП		Хохлов			2025		РП	32	32
Н контр		Сіткар			2025				
Розробив		Марченко			2025				
						Відомість об'ємів загальнобудівельних робіт покрівлі		ТОВ "ВЦДПП"	

Відомість основних комплектів робочих креслень		
Позначення	Найменування	Примітки
06/2025-001-ПЗО	Паспорт оздоблення фасадів	

Перелік основного комплекту креслень марки "ПЗО"

Аркуш	Найменування	Примітки
ПЗО -1	Загальні дані	
ПЗО -2	Зовнішнє опорядження фасадів А- Ж'; 1-10 (після капітального ремонту)	
ПЗО -3	Зовнішнє опорядження фасадів Ж'-А;10-1 (після капітального ремонту)	

Примітки:


1. Проектом передбачено капітальний ремонт адміністративної будівлі : Кобижчанського ЗДО «Лісова казка» з застосуванням теплореноваційних заходів по вул. Кашталіянівка, 158 в с. Кобижча Бобровицької територіальної громади, Чернігівської області, 1 черга - капітальний ремонт шатрового даху, 2 черга - ремонт приміщень будівлі, утеплення зовнішніх стін, заміна вікон та дверей, улаштування систем протипожежного захисту, вогнезахисне обробляння дерев'яних конструкцій, улаштування систем зовнішнього блискавкозахисту будівлі. Коригування 4, згідно із завданням на проєктування.

Відомість зовнішнього оздоблення			
Поз	Елемент фасаду	Матеріал оздоблення	№, код або зразок кольору
1	Цоколь будівлі. Входи в будівлю (дворовий фасад)	Штукатурка з гладкою поверхнею, з фарбуванням фасадною силіконовою фарбою NEBPASSKA 6	<div></div> RAL 7015
2	Стіни будівлі	Штукатурка з гладкою поверхнею, з фарбуванням фасадною силіконовою фарбою ALASKA 2, ALASKA 4	<div></div> <div></div> RAL 5012RAL 5015
3	Колона	Штукатурка з гладкою поверхнею, з фарбуванням фасадною силіконовою фарбою ALASKA 3	<div></div> RAL 5017
4	Фронтон	Штукатурка з гладкою поверхнею, з фарбуванням фасадною силіконовою фарбою ALASKA 2	<div></div> RAL 5012
5	Стінки ґанку головного входу та пандусу	Облицювання керамічною плиткою	<div></div> RAL 7015
6	Вікна, двері*	Металопластик	<div></div> RAL 9010
7	Покрівля та покрівля козирьків	Металопрофіль	<div></div> RAL 7015
8	Підвіконний карниз та декоративні елементи	Штукатурка з гладкою поверхнею, з фарбуванням фасадною силіконовою фарбою	<div></div> RAL 9010
9	Металеві елементи (перила)	Пофарбування лакофарбовими емалями чорного кольору	<div></div> RAL 9017

Примітки:

1. Металеві двері EI 160 пофарбувати лакофарбовими емалями білого кольору, Ral 9010

						06/2025-001-ПЗО			
						«Капітальний ремонт будівлі Кобижчанського ЗДО «Лісова казка» з застосуванням теплореноваційних заходів по вул. Кашталіянівка, 158 в с. Кобижча Бобровицької територіальної громади, Чернігівської області, 1 черга – капітальний ремонт шатрового даху, 2 черга - ремонт приміщень будівлі, утеплення зовнішніх стін, заміна вікон та дверей, улаштування систем протипожежного захисту, вогнезахисне оброблення дерев'яних конструкцій, улаштування систем зовнішнього блискавкозахисту будівлі». Коригування 4			
Зм.	Кіл.уч.	Лист	№Док.	Підп.	Дата	II- черга	Стадія	Лист	Листів
ГП		Хохлов			2025		РП	ПЗО -1	3
Н контр		Сіткар			2025				
Розробив		Марченко			2025				
						Загальні дані	ТОВ "ВЦДПП"		

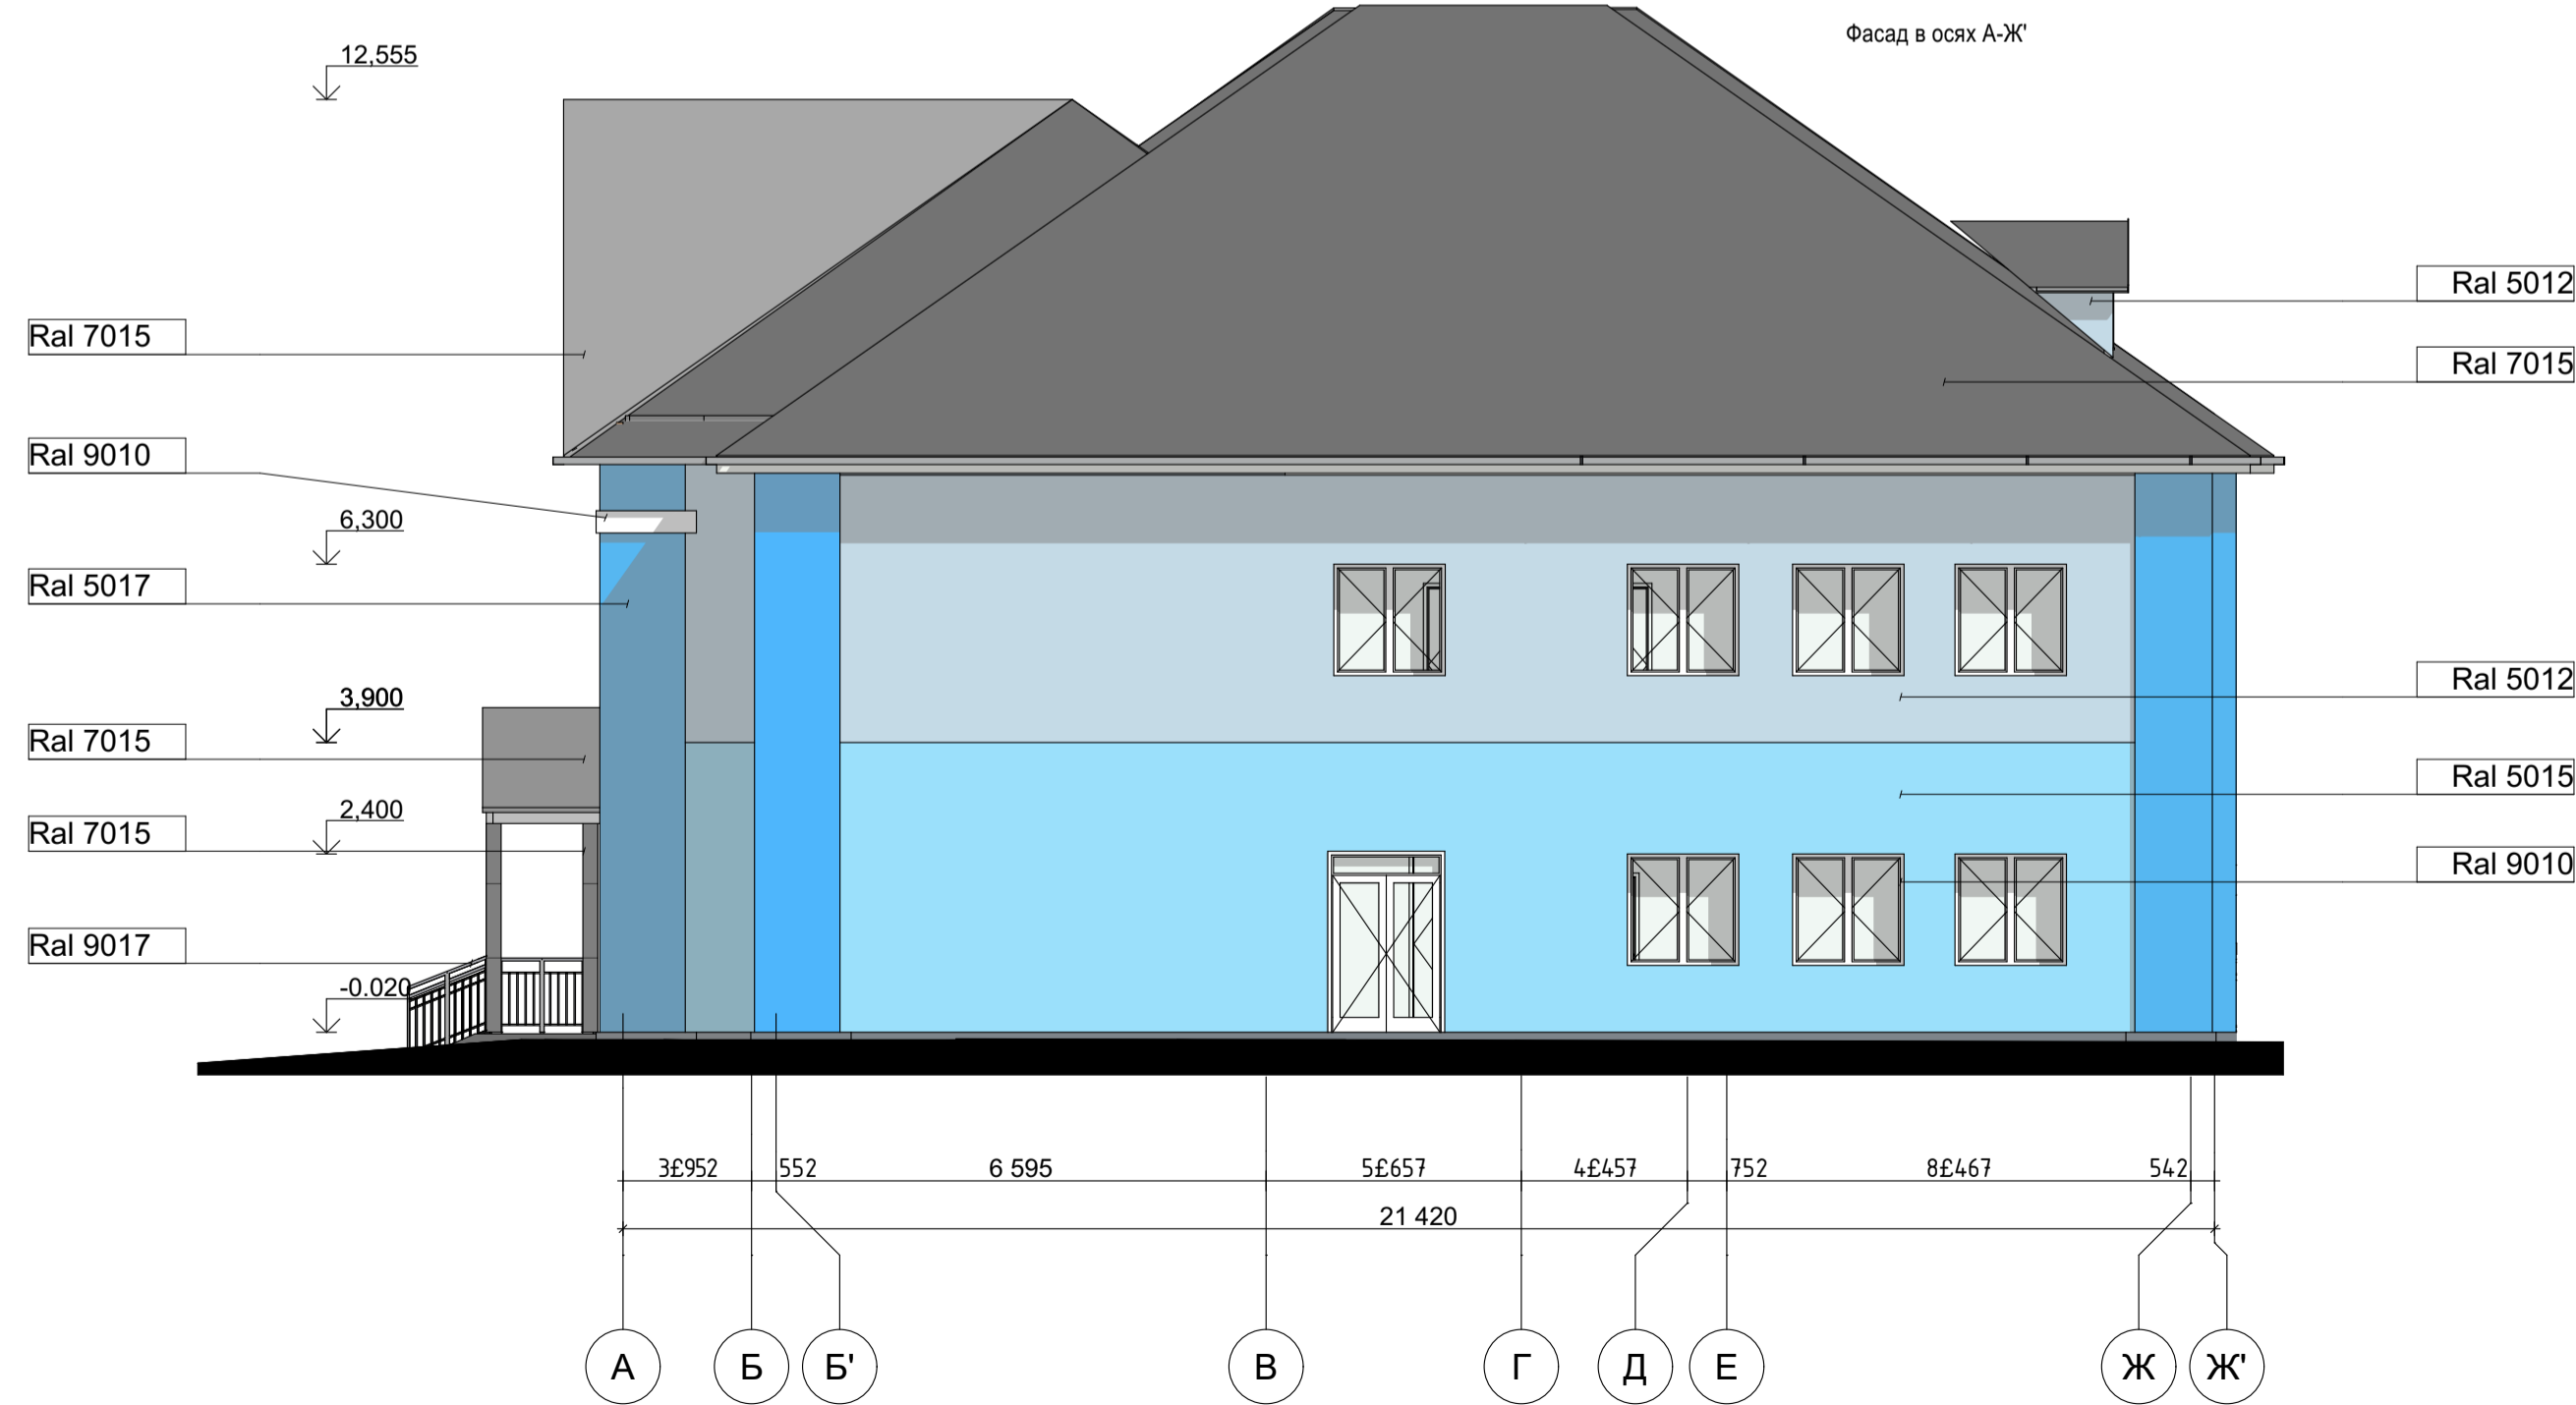

						06/2025-001-ПЗО			
						«Капітальний ремонт будівлі Кобичанського ЗДО «Лісова казка» з застосуванням теплоізоляційних заходів по вул. Кашталівська, 158 в с. Кобички Бобрівської територіальної громади, Чернігівської області, 1 черга – капітальний ремонт шатрового даху, 2 черга - ремонт приміщень будівлі, утеплення зовнішніх стін, заміна вікон та дверей, улаштування систем протипожежного захисту, внутрішнього оброблення дерев'яних конструкцій, улаштування систем зовнішнього ближавозахисту будівлі». Коригування 4			
Зм.	Кіп.уч.	Лист	№Док.	Підп.	Дата	II- черга	Стадія	Лист	Листів
ПІП		Хохлов			2025		РП	ПЗО-2	3
Н контр		Сітка			2025				
Розробив		Марченко			2025				
						Зовнішнє опорядження фасадів А- Ж'; 1-10 (після капітального ремонту)		ТОВ "ВДПП"	

